




PLANTA - COTA DE NÍVEL: 842,30
1:40

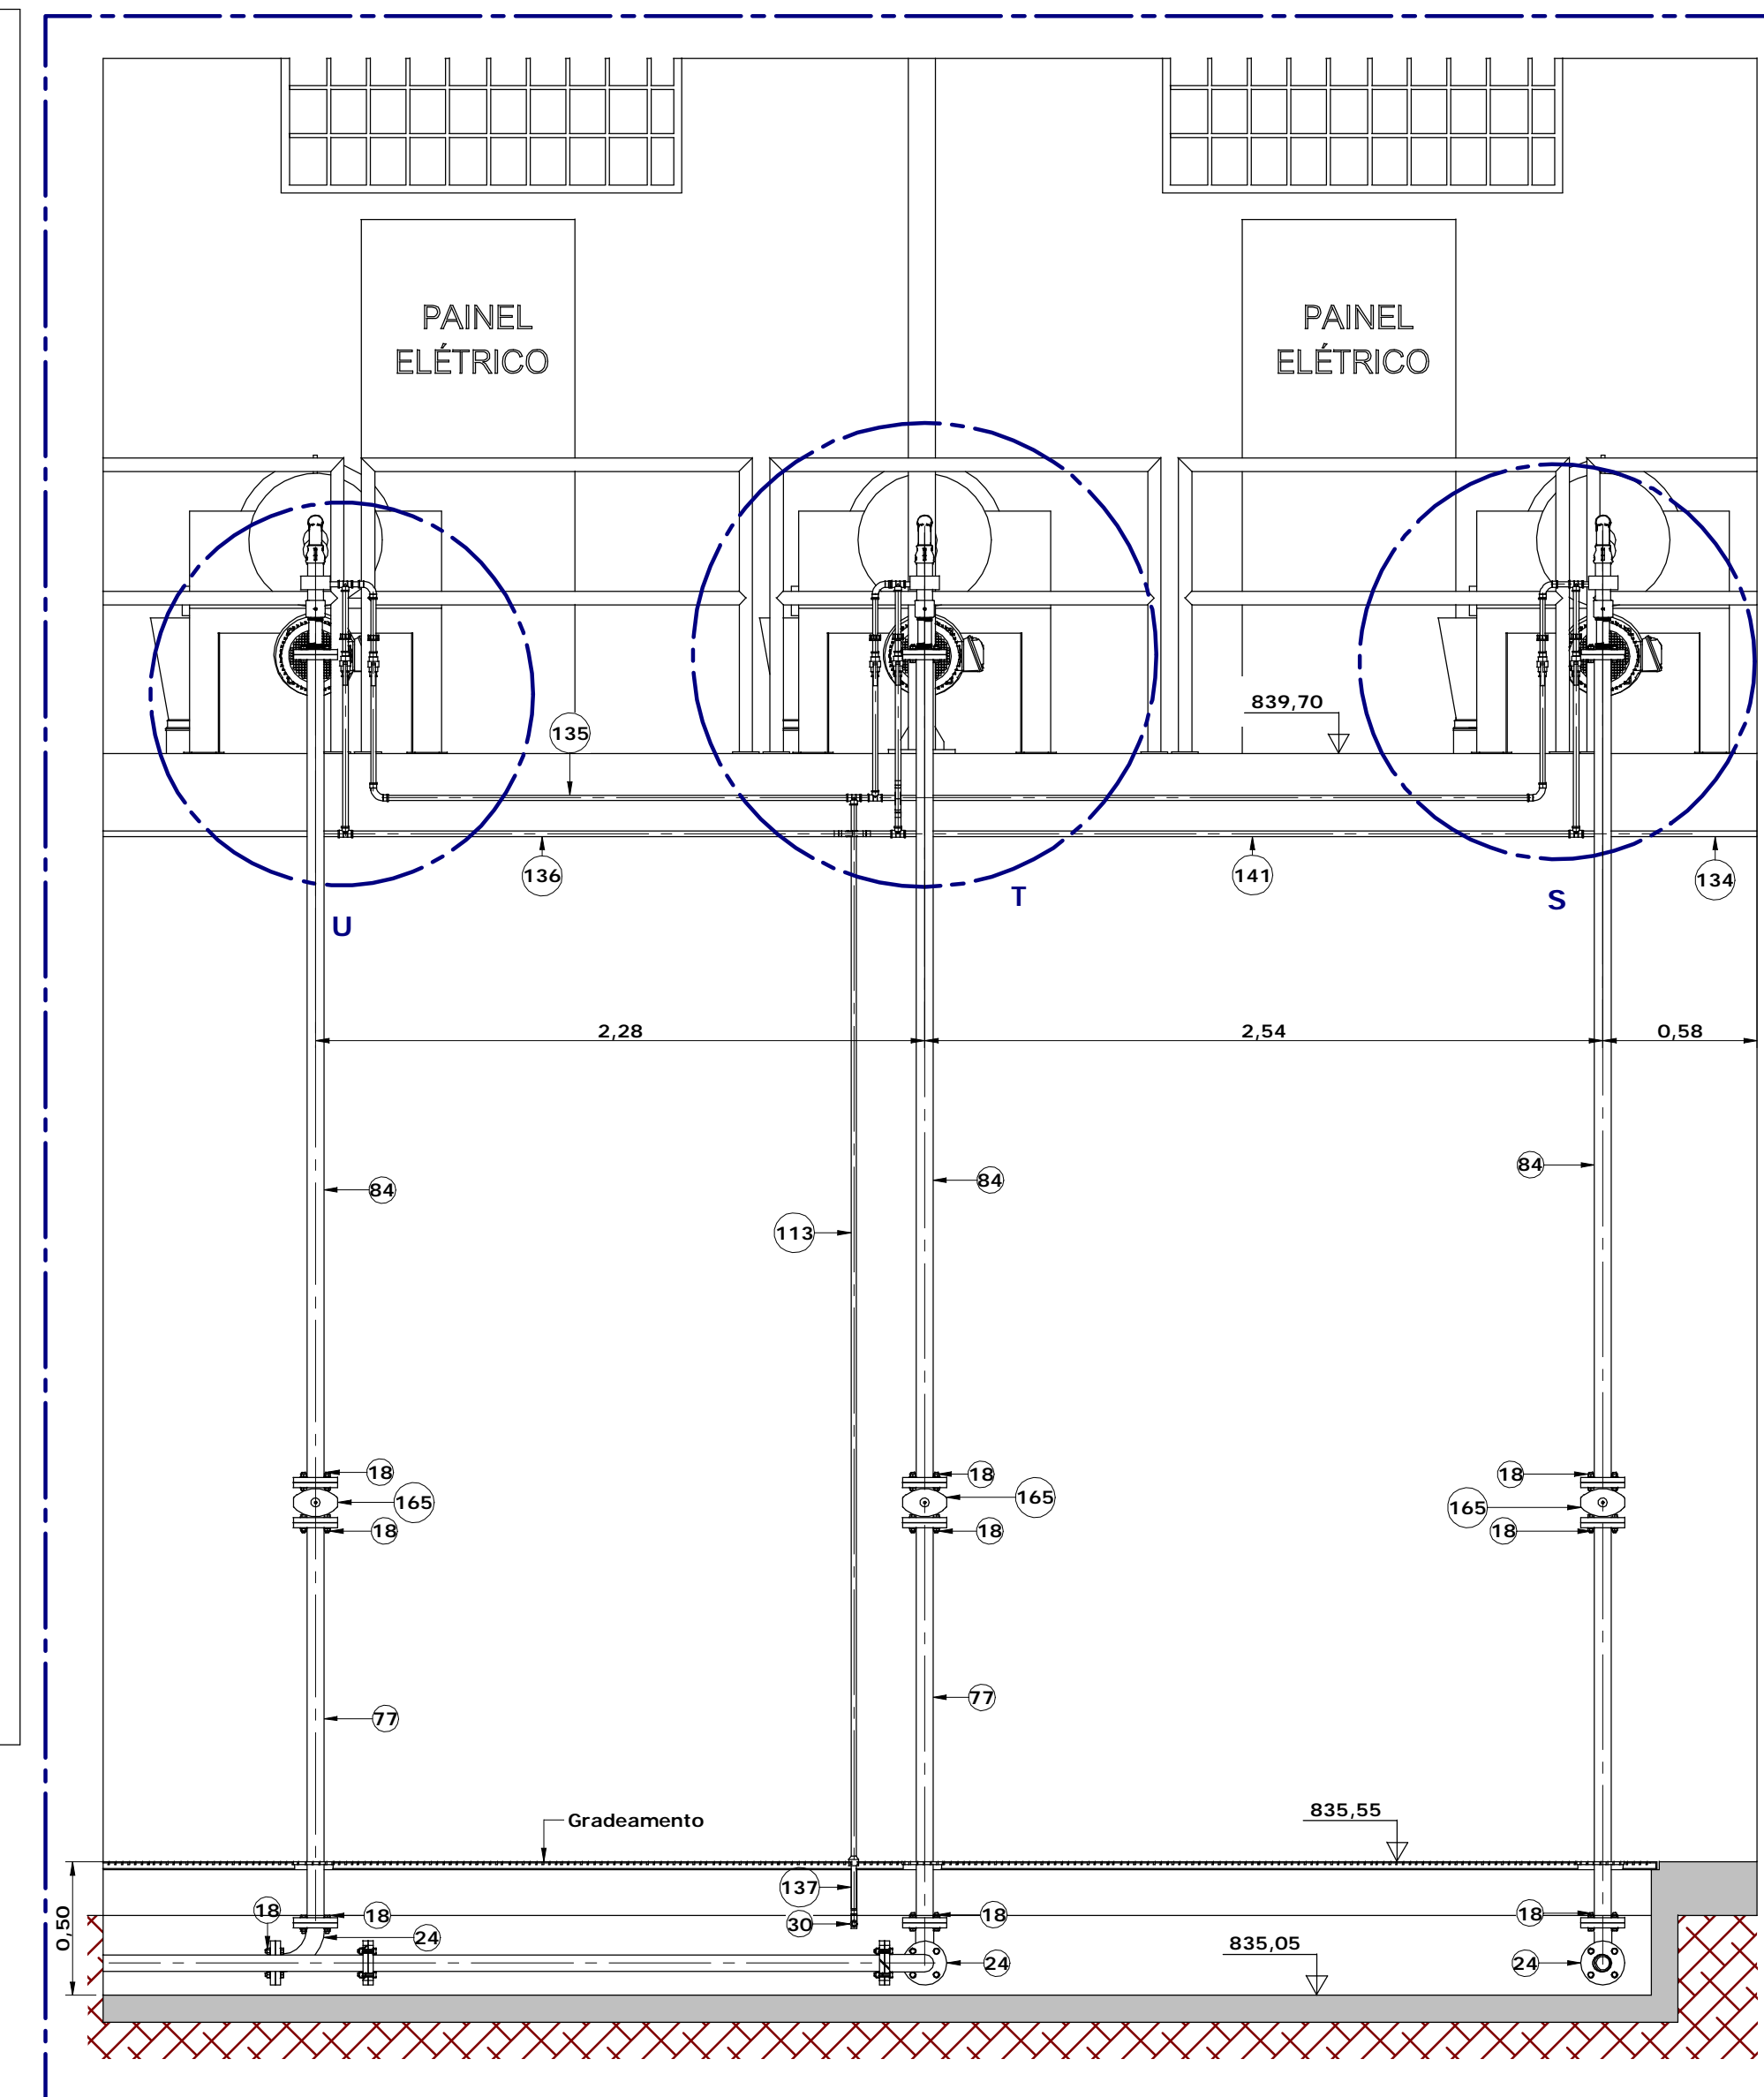


CORTE R-R
1:25

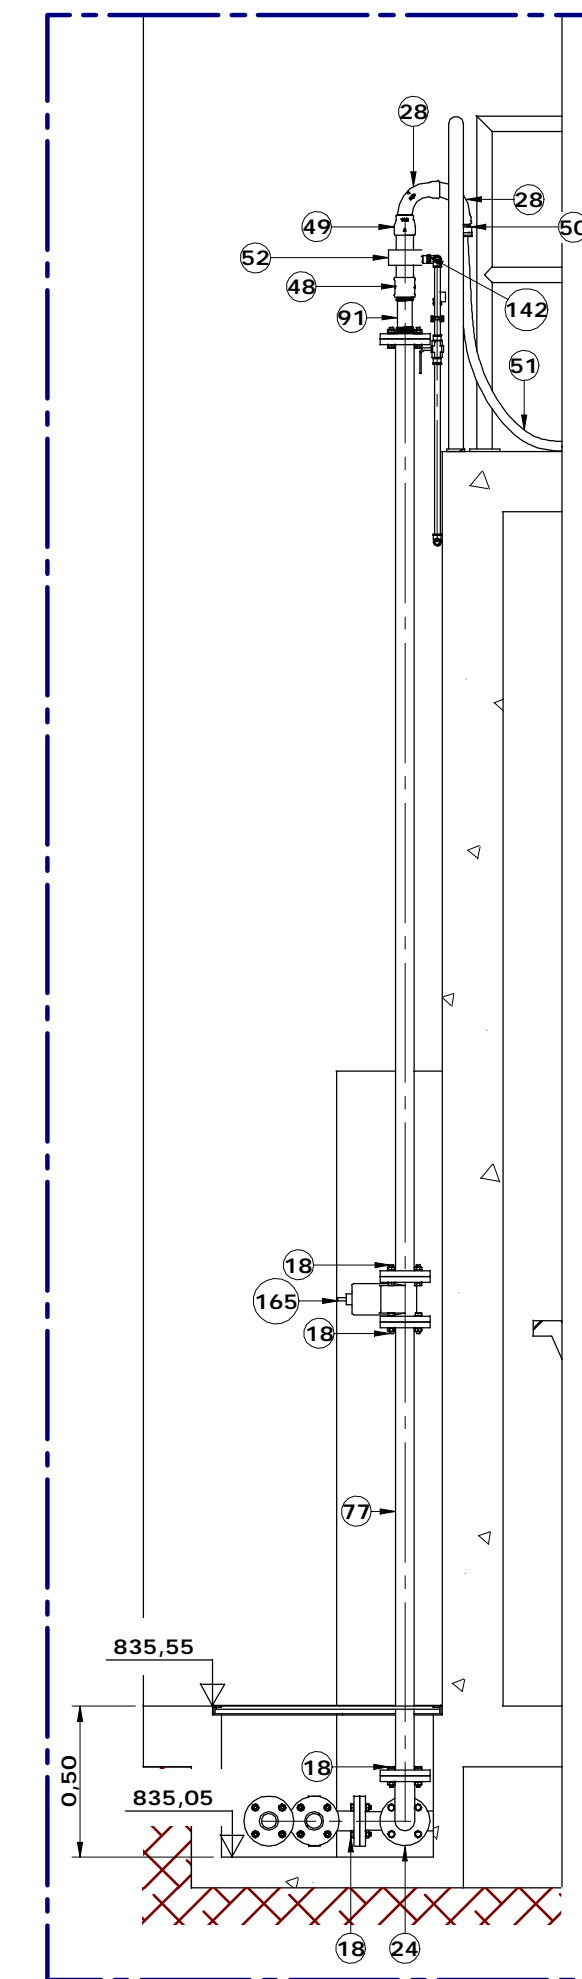


CORTE V-V
1:25

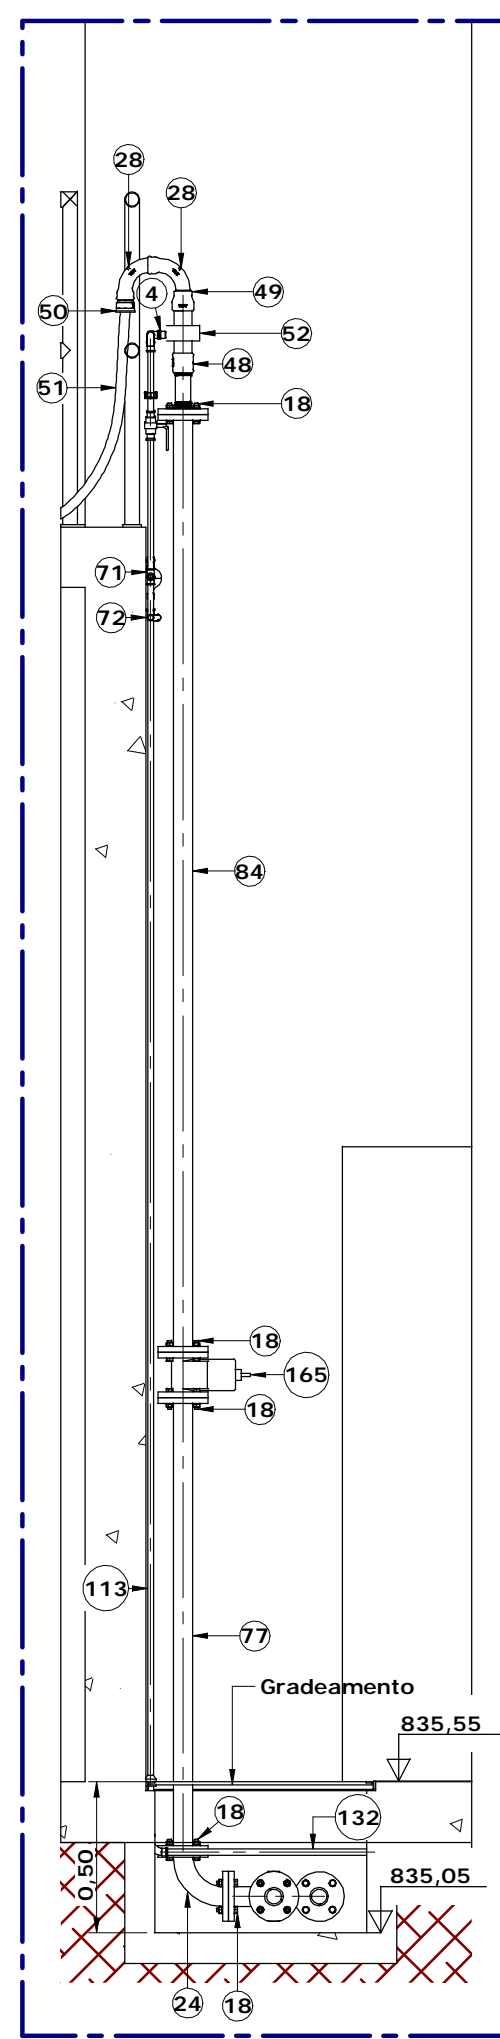


CORTE W-W
1:25

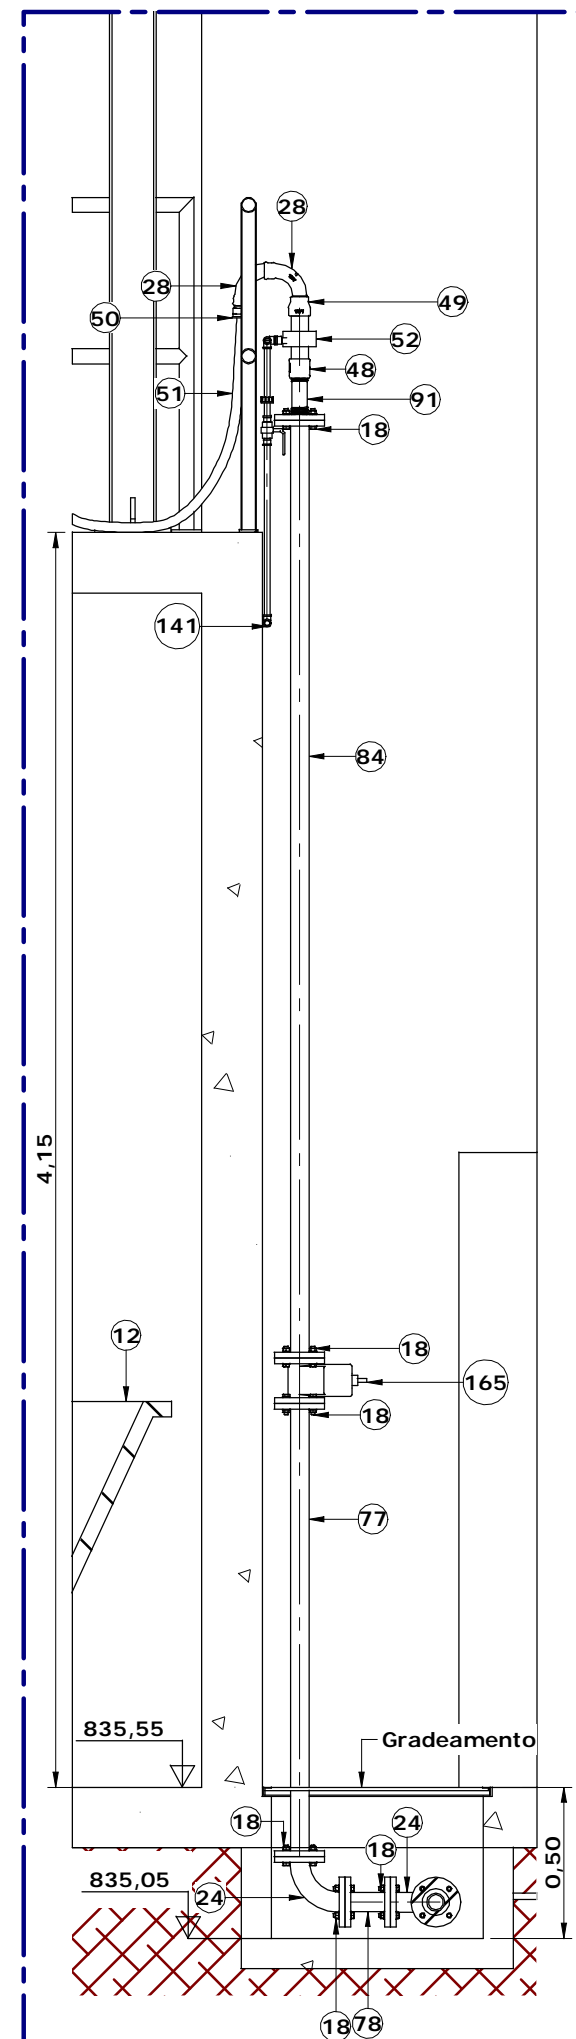


CORTE X-X
1:25

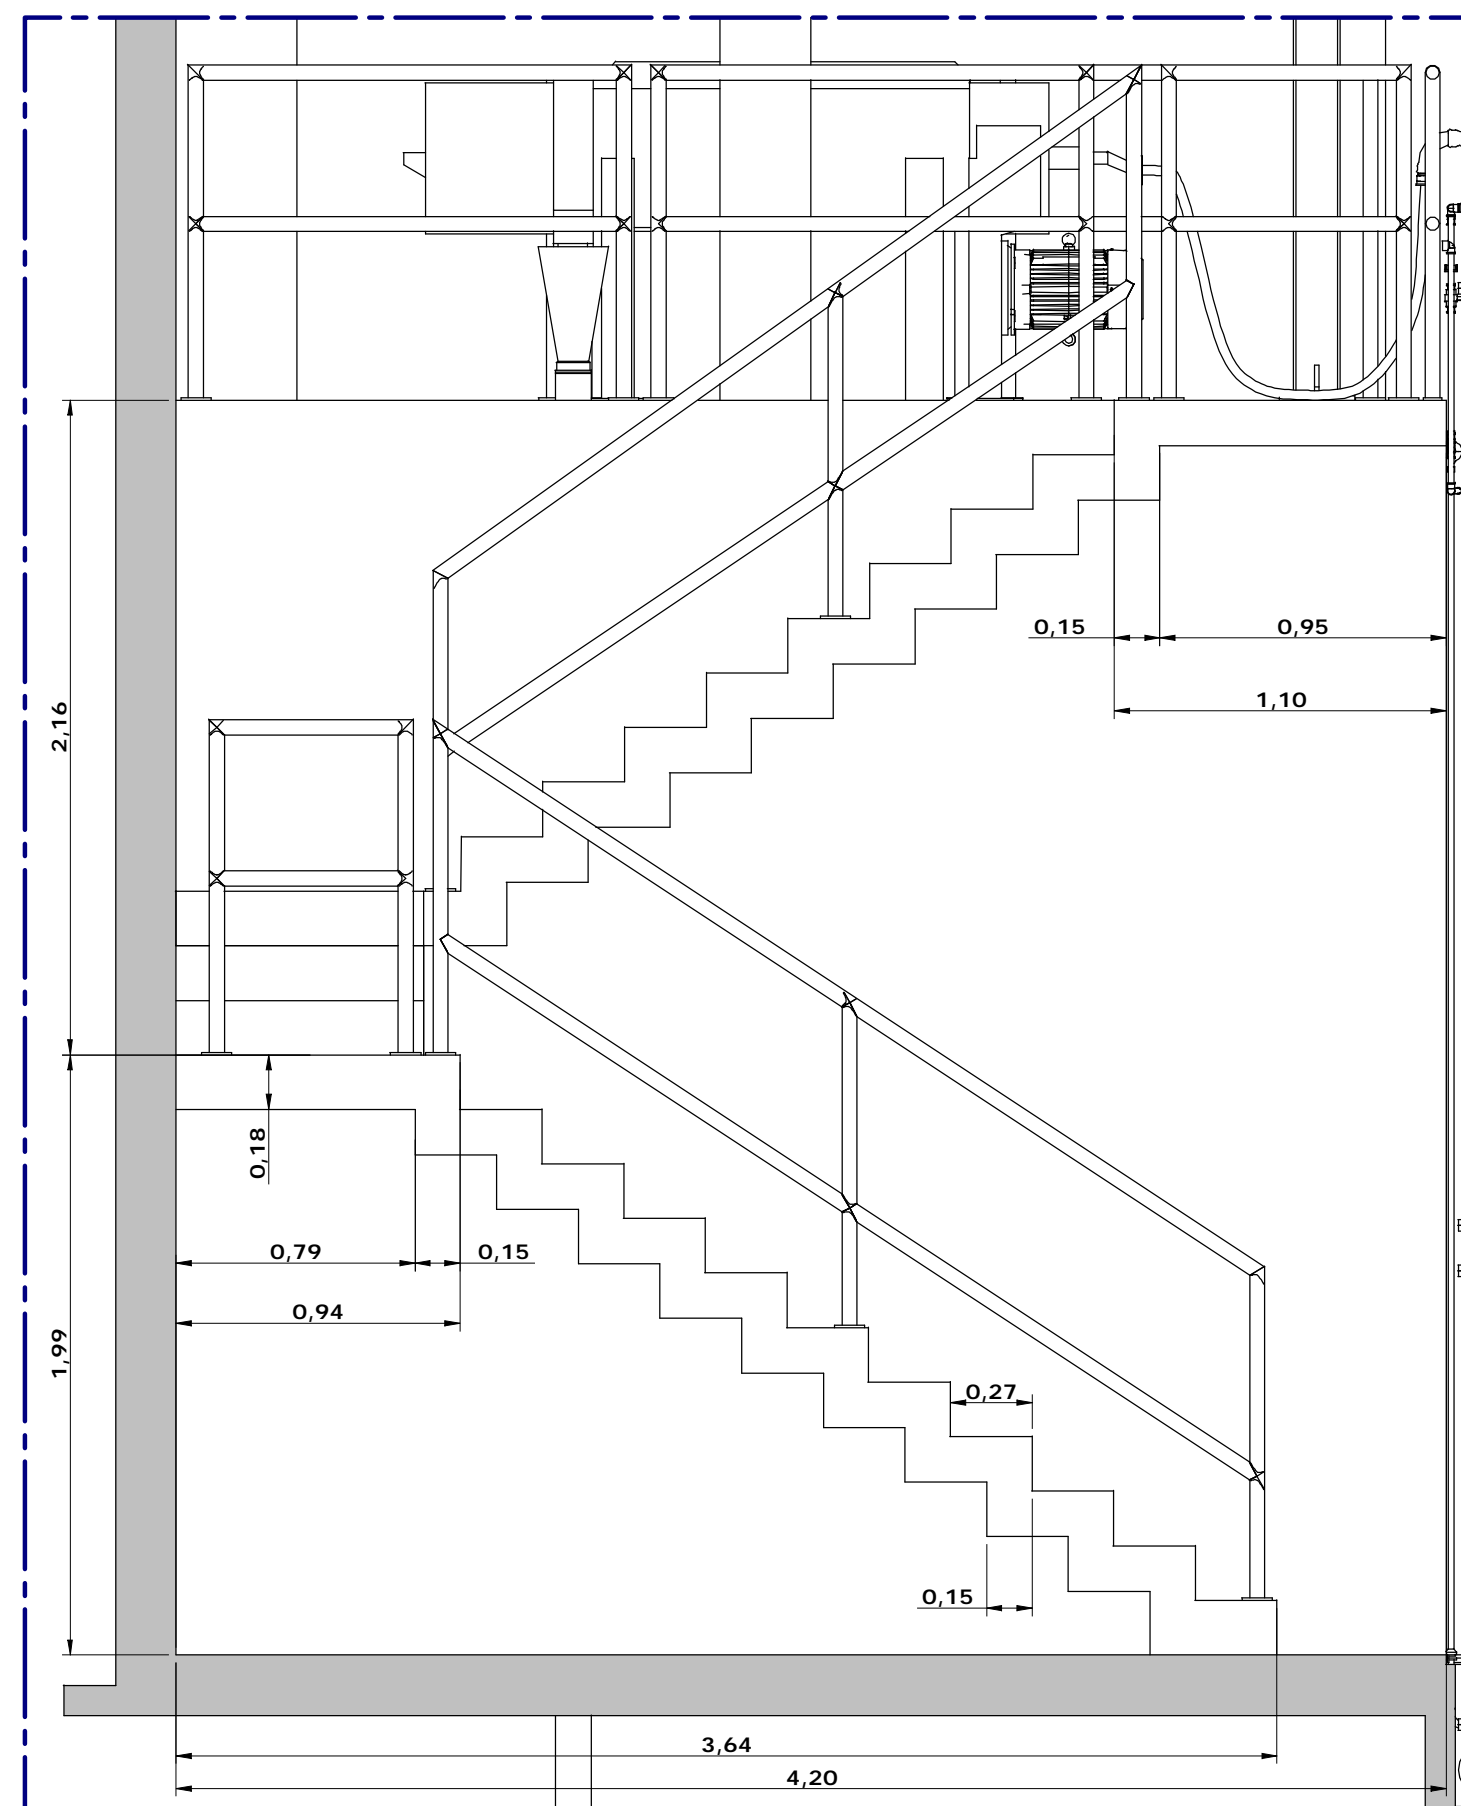


CORTE AJ-AJ
1:25

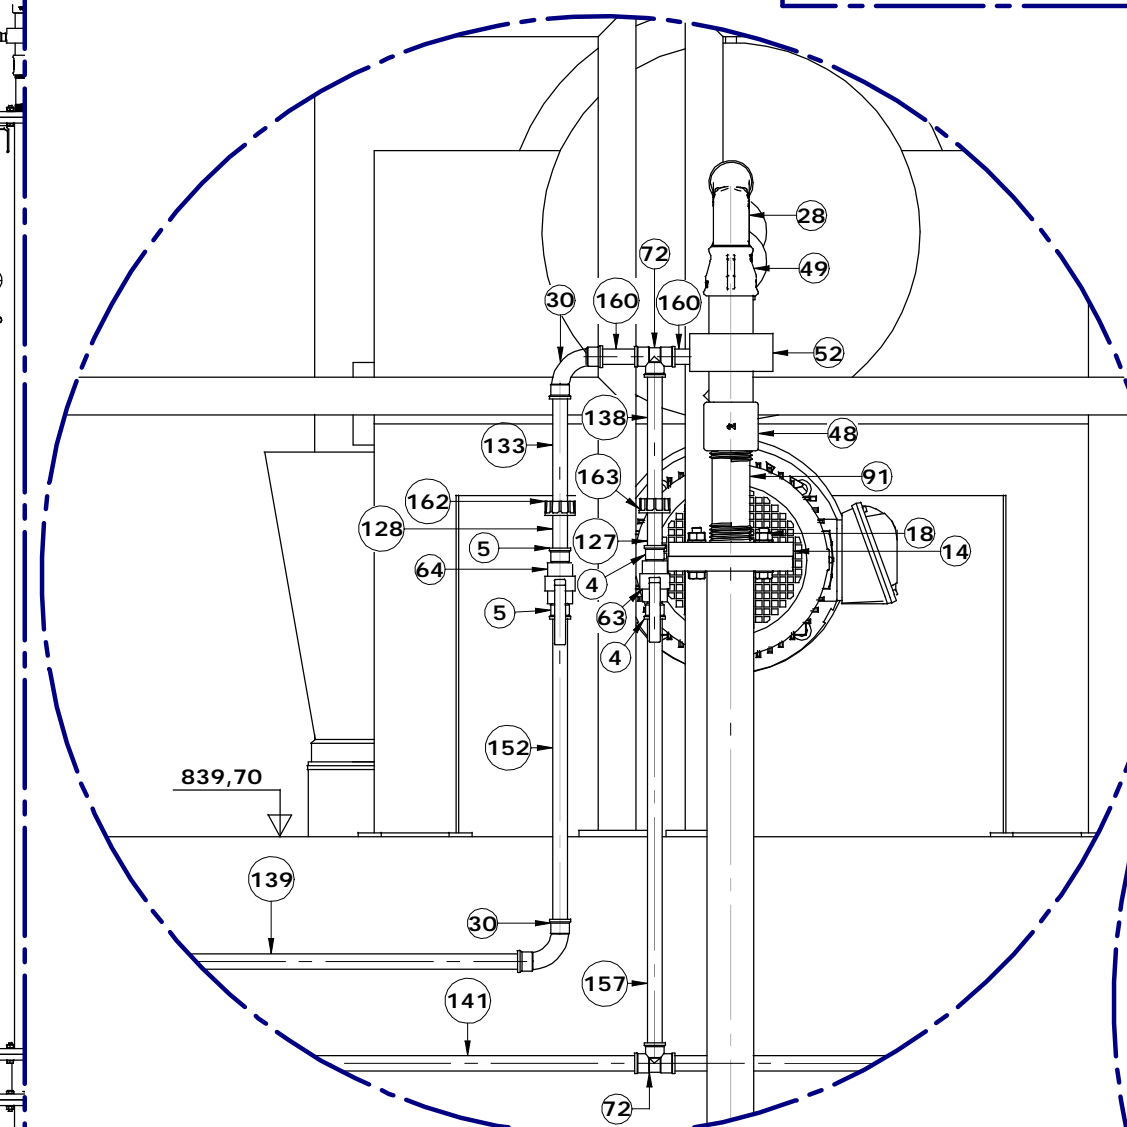


DETALHE S
1:10

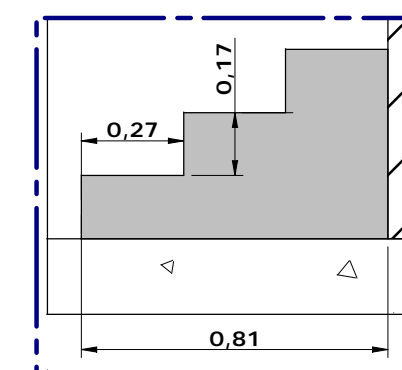


CORTE AK-AK
1:20

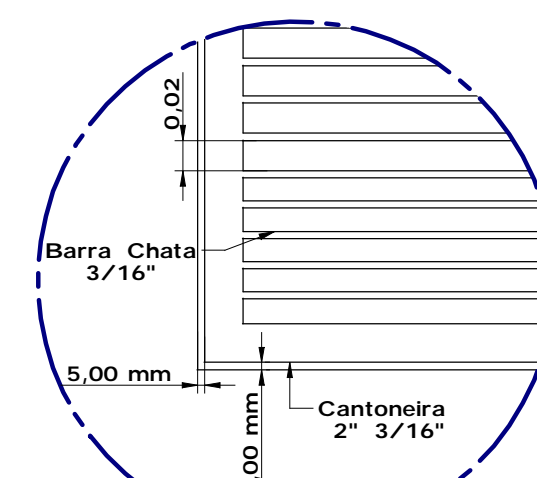

DETALHE AL
1:5

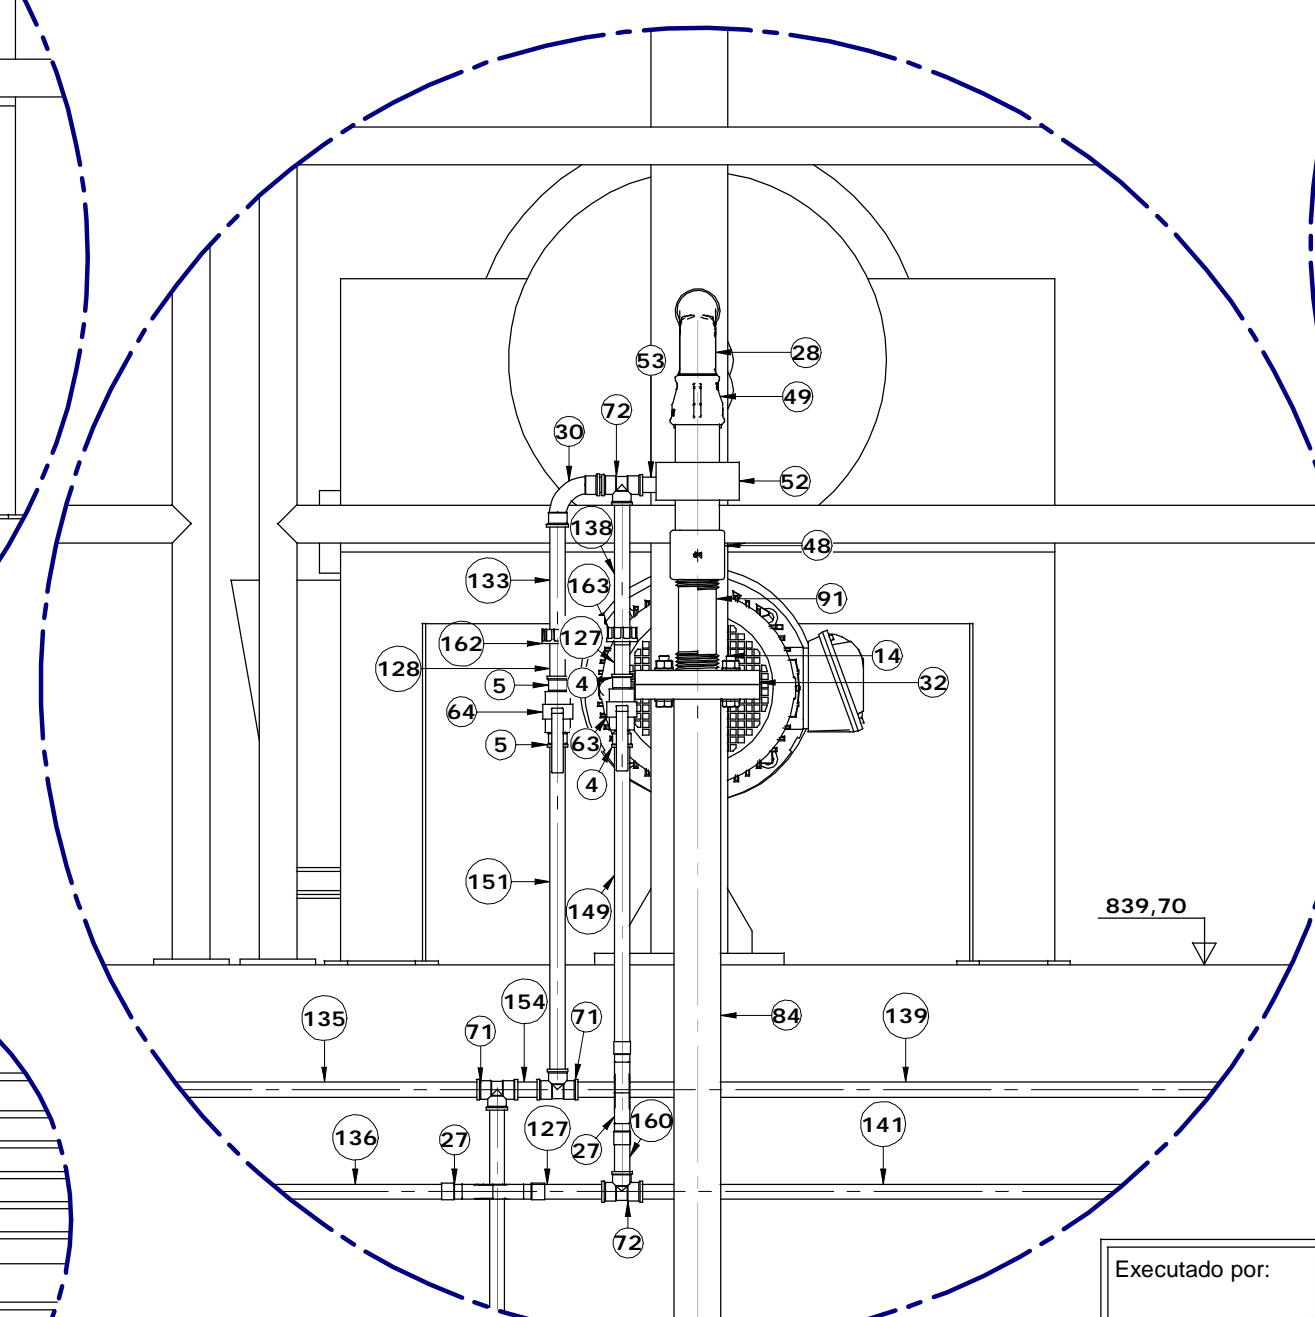

DETALHE T
1:10

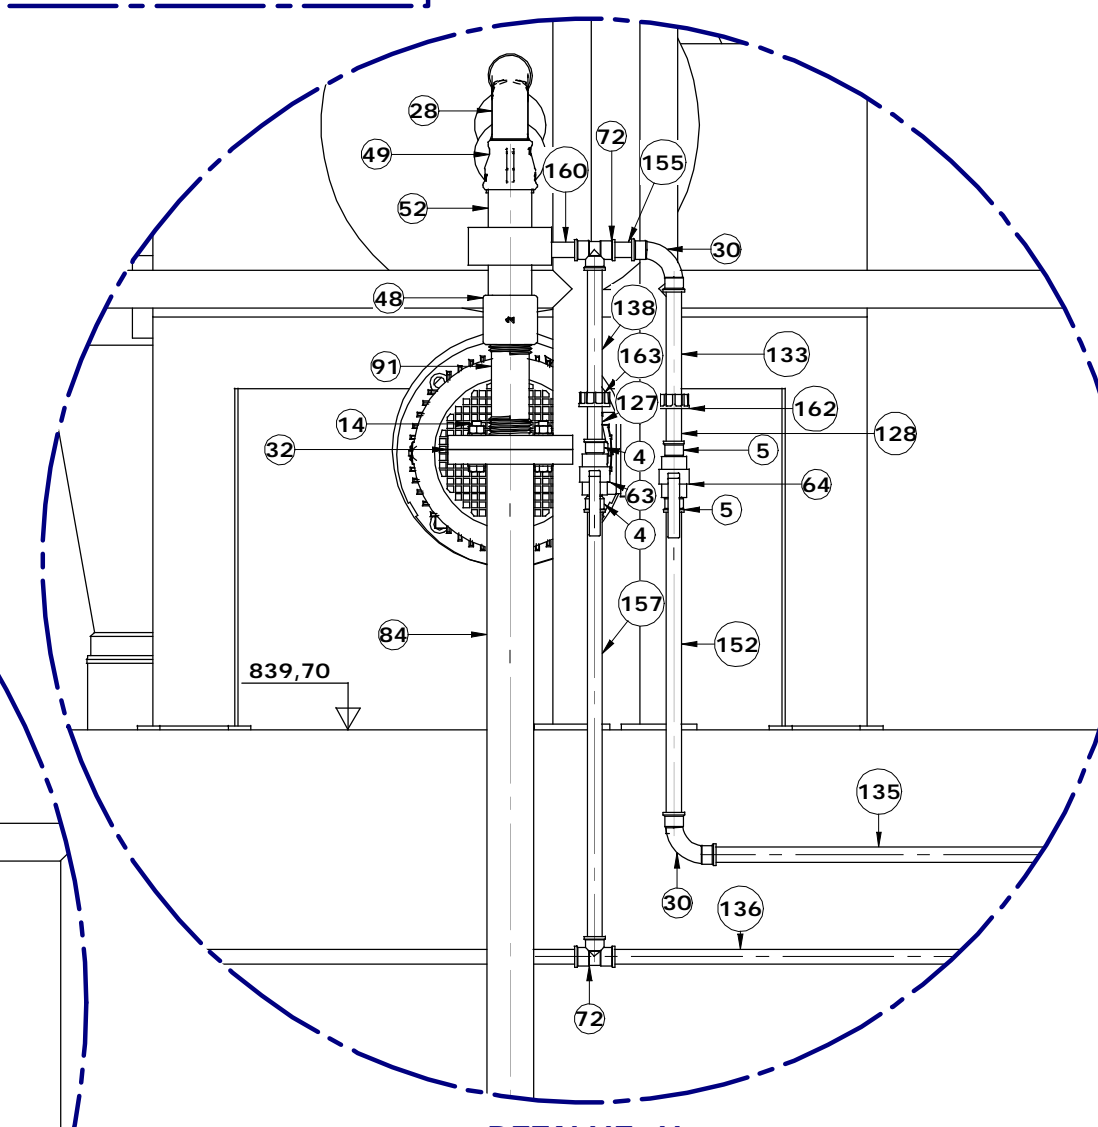

DETALHE U
1:10

Executado por:



Rua Santa Cruz, nº605-01
Centro - São Carlos - SP
CEP: 13560-680
Fone: (16) 3419-0996

Eng. Projetista: Luciano Farias de Novais
Eng. Responsável: Luciano Farias de Novais
ART: 92221220151640716
Desenhista: Rodrigo Akira Endo

Esc.: Indicadas

Data: Fevereiro/2017

Folha:4/6

Versão 01

DETALHAMENTO - PRÉDIO DE DESAGUAMENTO DE
LODO
ESTÇÃO DE TRATAMENTO DE ÁGUA - ETA



PREFEITURA MUNICIPAL DE
BOM JESUS DOS PERDÕES - SP