


LISTA DE MATERIAL			
23	3	Valvula de retenção com flanges PN 10 - DN 80mm	Ferro Fundido
22	3	Valvula de gaveta com flanges PN 10 - DN 80mm	Ferro Fundido
21	1	Tubo com flanges PN 10 - Schedule 40 - DN 80mm L=460mm	Aço Galvanizado
20	1	Tubo com flanges PN 10 - Schedule 40 - DN 80mm L=145mm	Aço Galvanizado
19	4	Tubo com flanges PN 10 - DN 80mm L=500mm	Ferro Fundido
18	3	Tubo com flanges PN 10 - DN 80mm L=3500mm	Ferro Fundido
17	1	Tubo com flange PN 10 e ponta para JE JGS - DN 100mm L=2000mm	Ferro Fundido
16	2	Talha Mecânica	Ferro Fundido
15	3	Redução Concentrica com flanges PN 10 - DN 80x50mm	Ferro Fundido
14	1	Redução Concentrica com flanges PN 10 - DN 100x80mm	Ferro Fundido
13	2	Misturador Mecânico Submersível	Ferro Fundido
12	2	Junção com flanges PN 10 - DN 80x80mm	Ferro Fundido
11	1	Guarda-Corpo-5	Aço
10	3	Guarda-Corpo-4	Aço
9	1	Guarda-Corpo-3	Aço
8	1	Guarda-Corpo-2	Aço
7	2	Guarda-Corpo-1	Aço
6	3	Curva 90° com flanges PN 10 - DN 80mm	Ferro Fundido
5	4	Curva 45° com flanges PN 10 - DN 80mm	Ferro Fundido
4	27	Conjunto Completo de Parafusos para flanges PN 10 - DN 80mm	
3	3	Conjunto Completo de Parafusos para flanges PN 10 - DN 50mm	
2	1	Conjunto Completo de Parafusos para flanges PN 10 - DN 100mm	
1	3	Bomba Submersível - Q=32L/s - H=20mca	
Item	Qtd	Descrição	Material

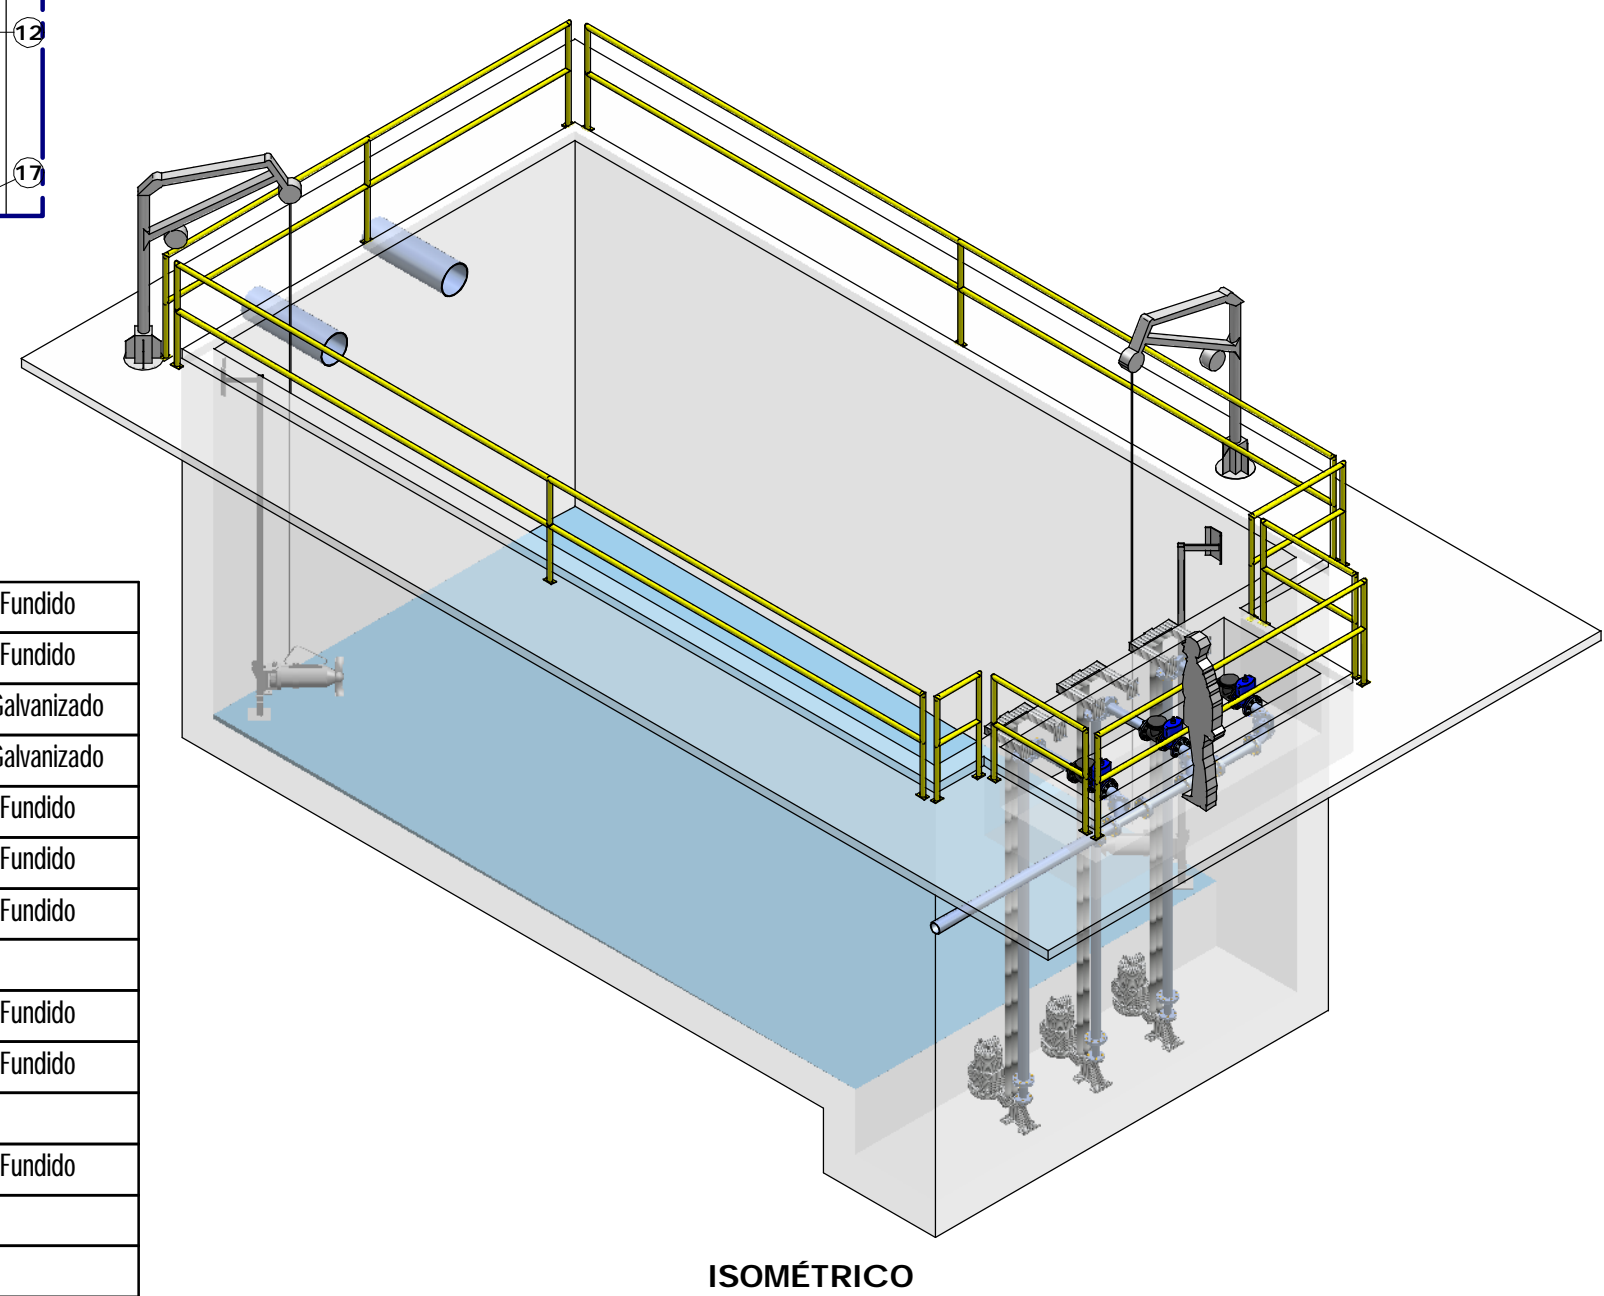

Executado por: **NOVAES ENGENHARIA**
Rua Santa Cruz, nº 605-01
Centreville - São Carlos
CEP: 13560-680
Fone: (19) 3419-0906

Eng. Projetista: Luciano Farias de Novaes
Eng. Responsável: Luciano Farias de Novaes
ART: 92221220151640716
Desenhista: Rodrigo Akira
Esc.: Indicadas Data: Março/2017 Folha: 1/2 Versão 01

DETALHAMENTO MONTAGEM TANQUE DE REGULARIZAÇÃO
ESTÁÇÃO DE TRATAMENTO DE ÁGUA

PREFEITURA MUNICIPAL DE BOM JESUS DOS PERDÕES - SP