




GUARDA CORPO - 01

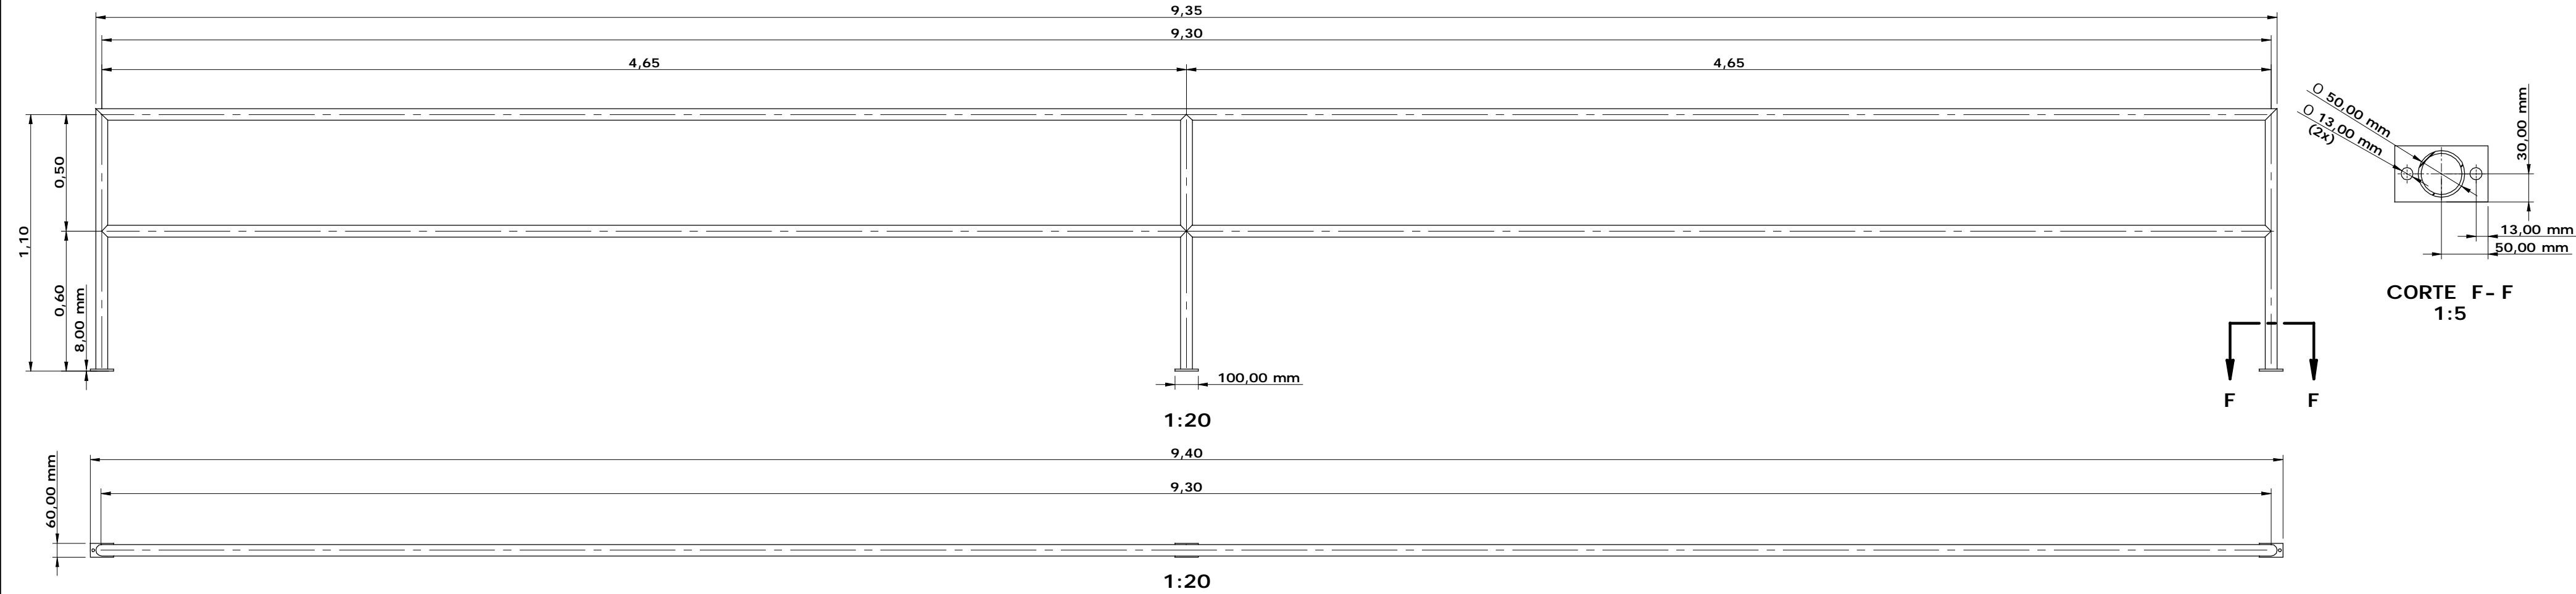


GUARDA CORPO - 02

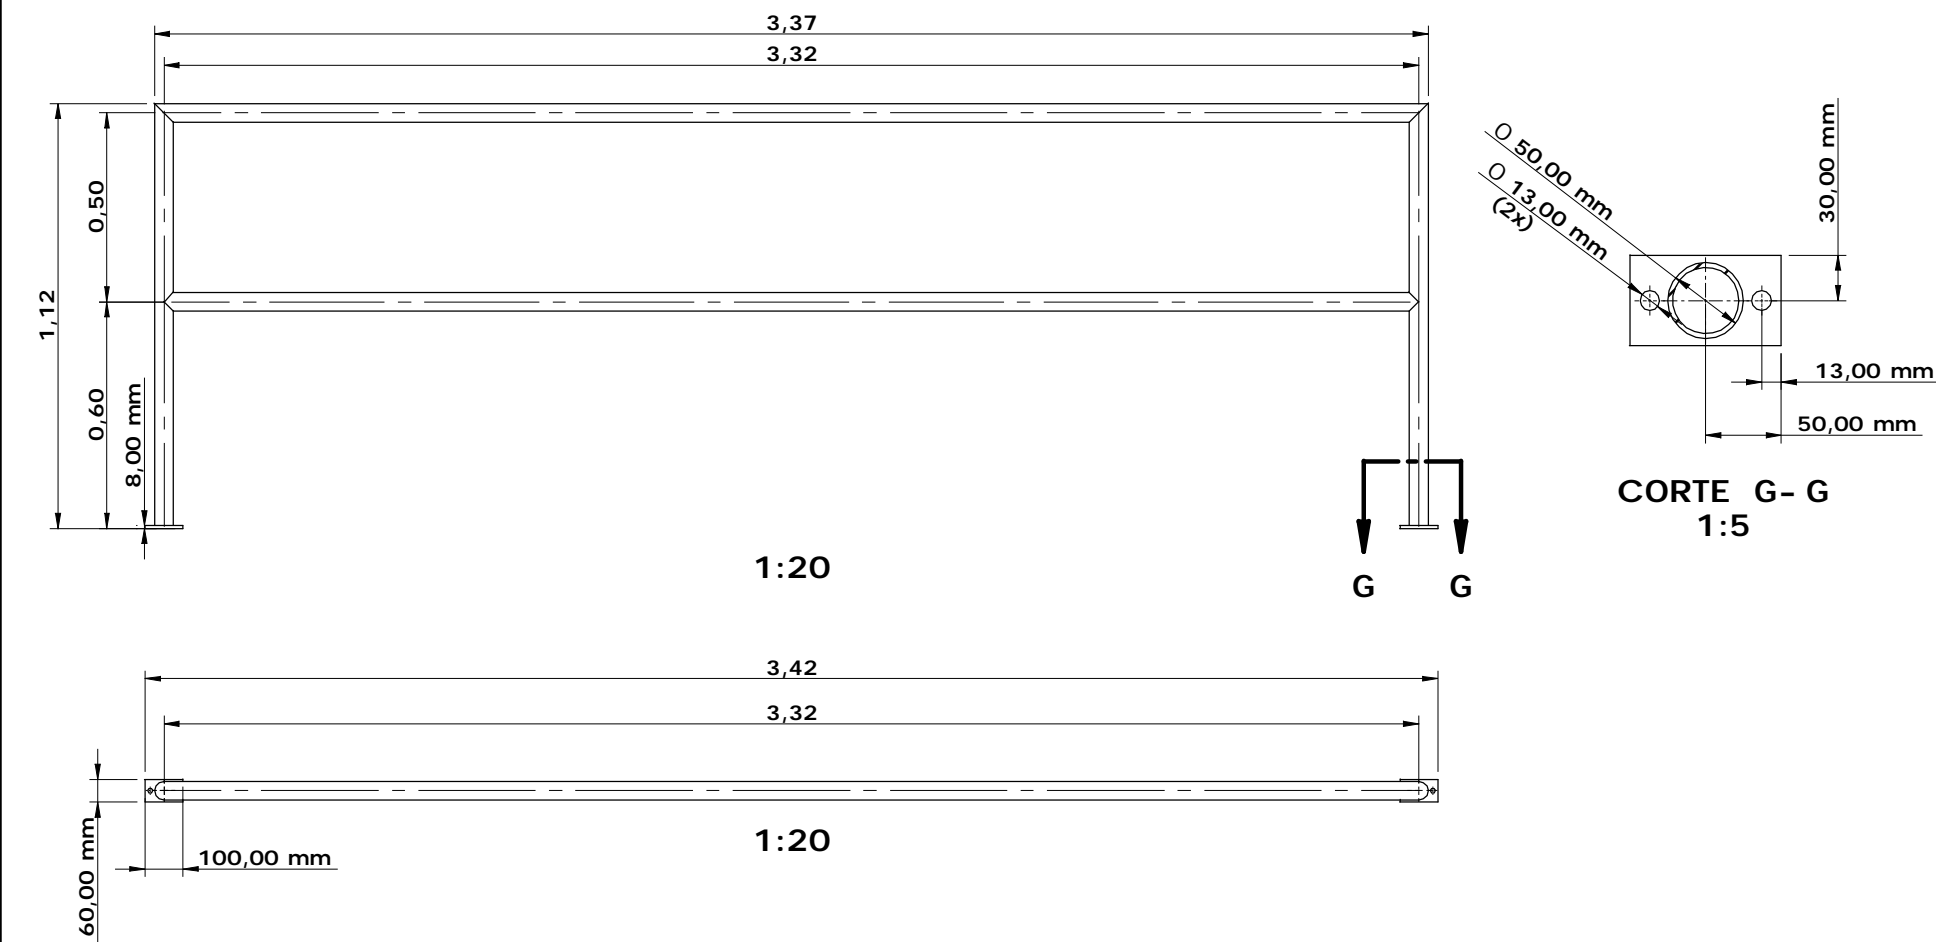



GUARDA CORPO - 03

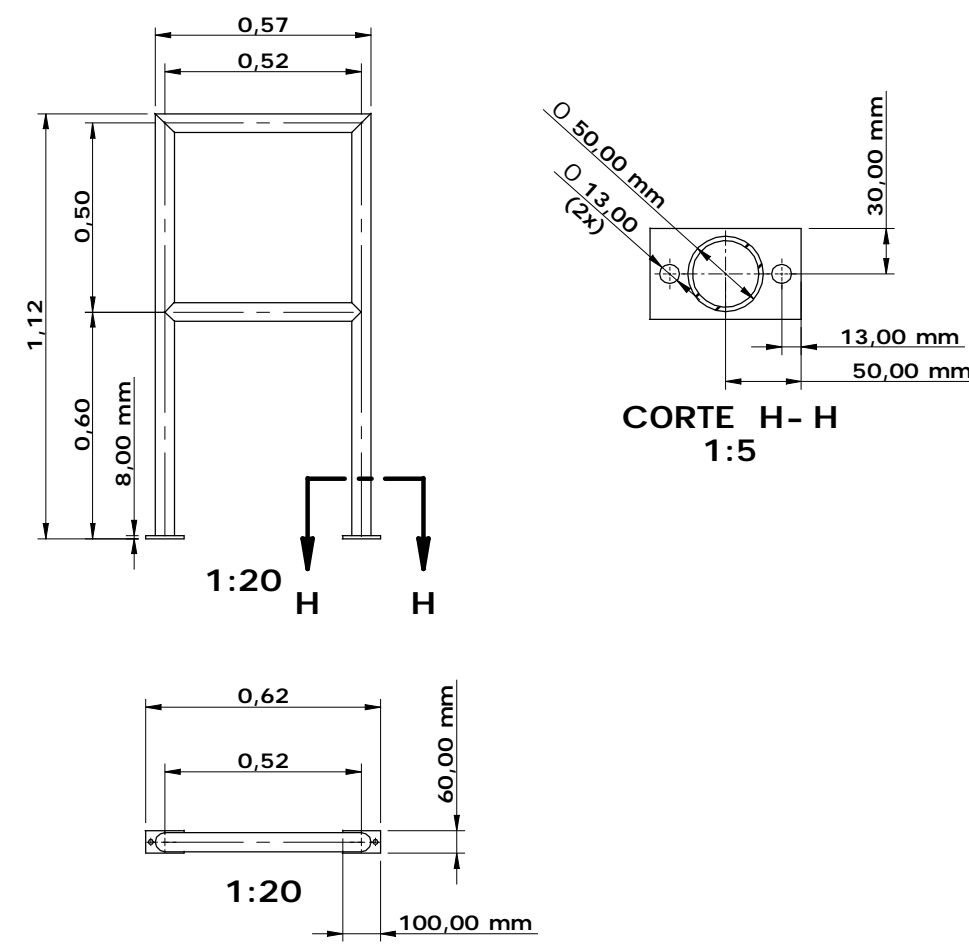

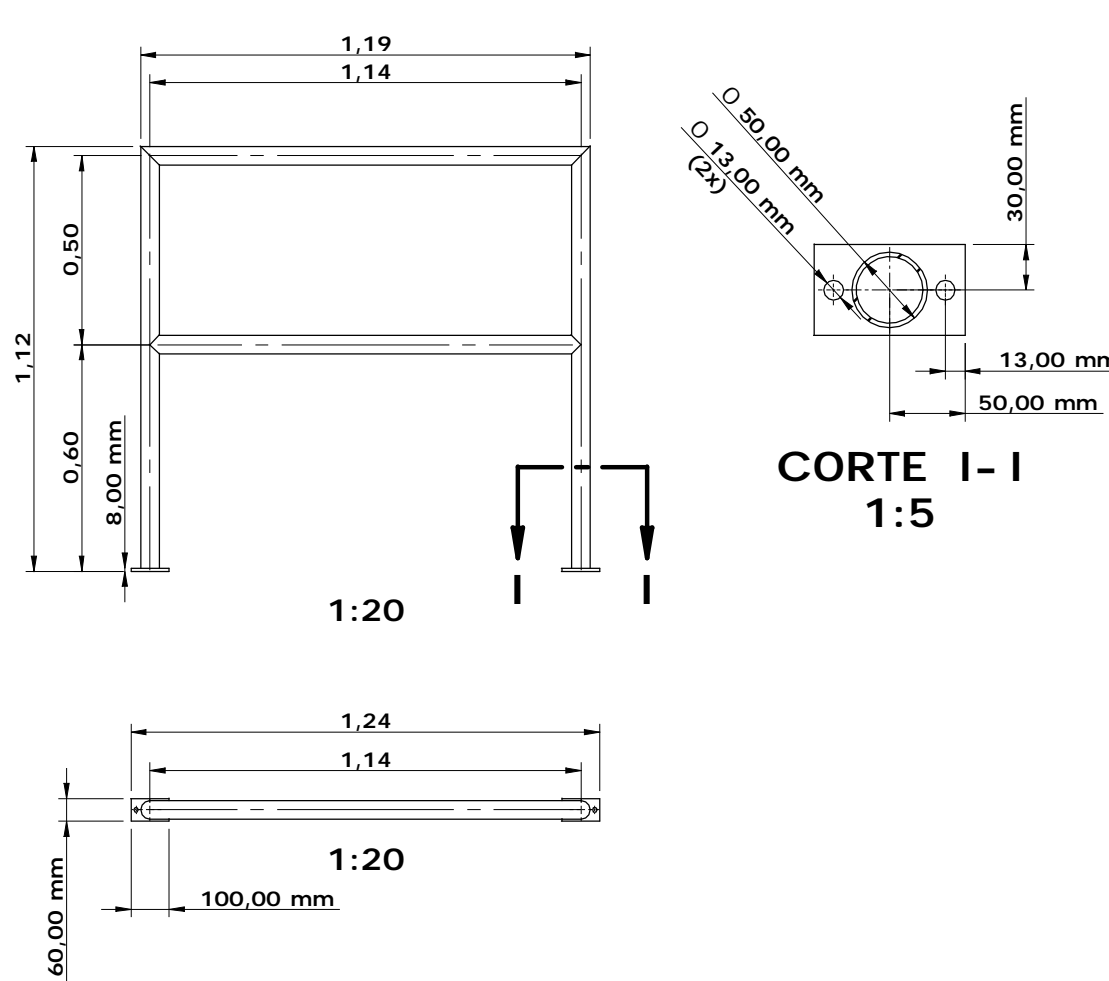

GUARDA CORPO - 04

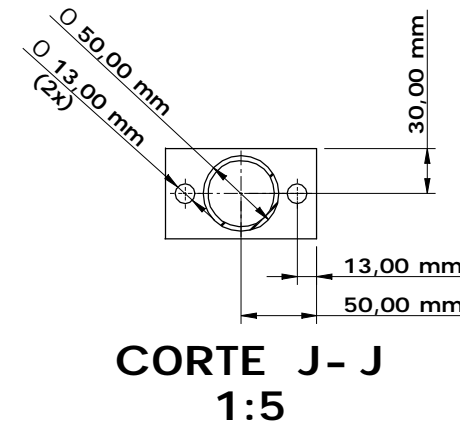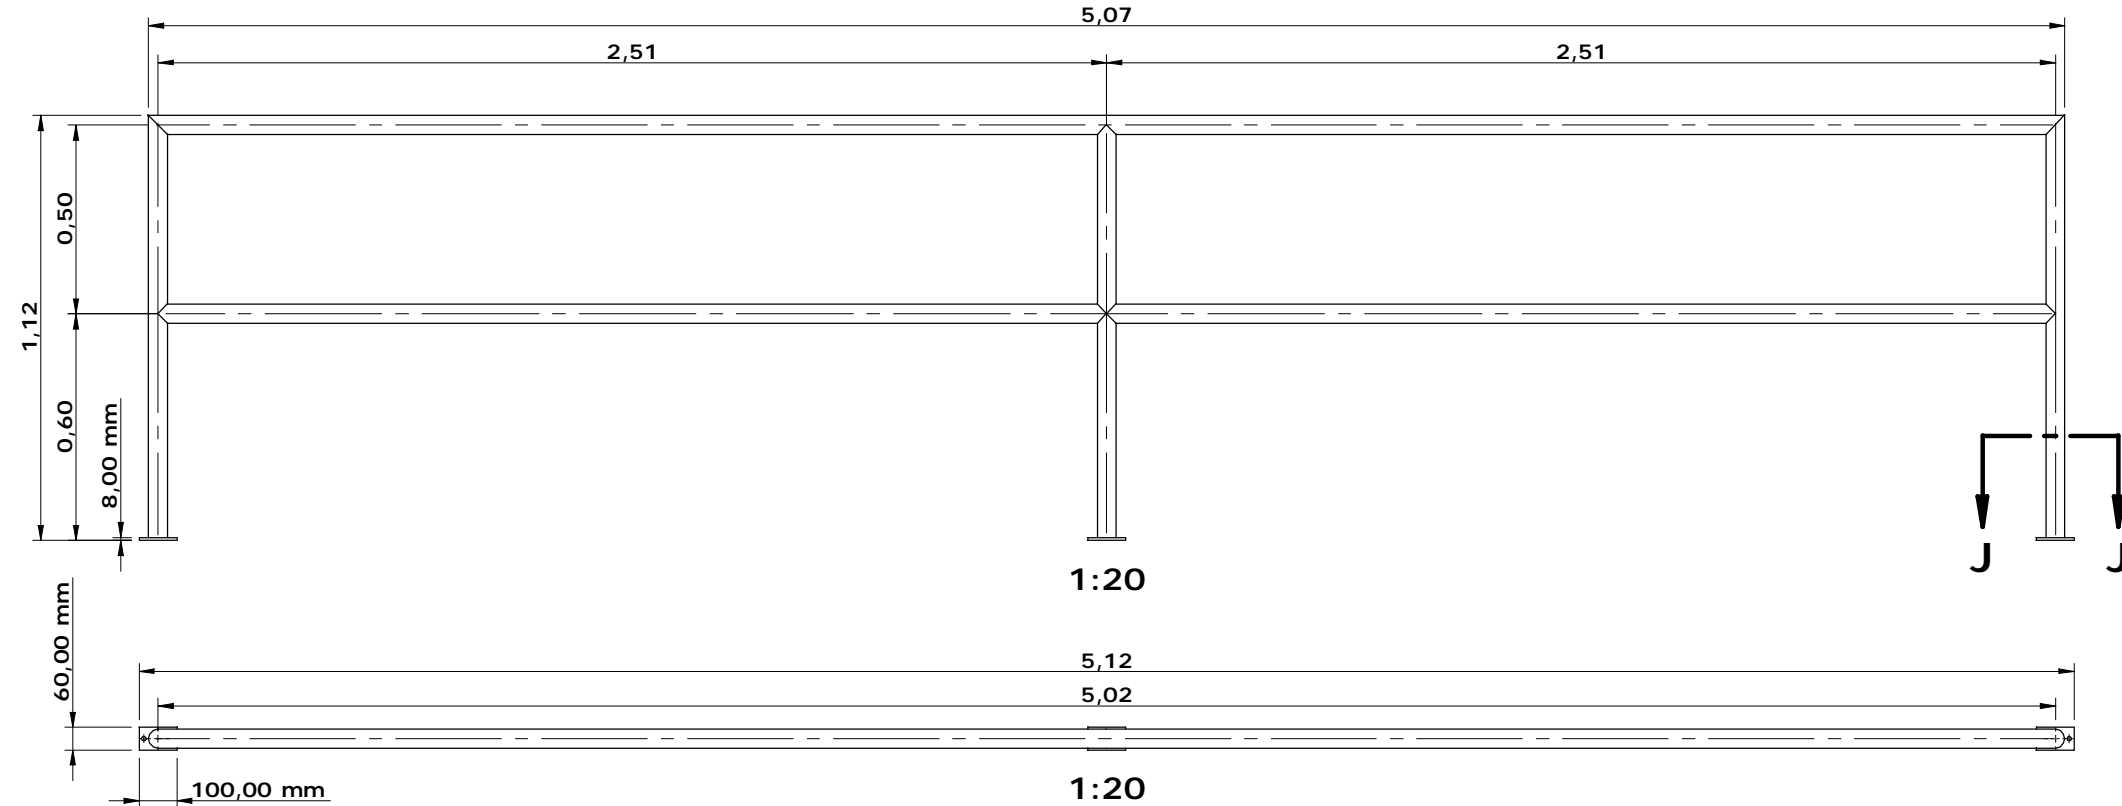

GUARDA CORPO - 05



OBS: Espessura da Parede dos Tubos = 3 mm

Executado por:		 Rua Santa Cruz, nº 605-01 Centreville - São Carlos CEP: 13560-680 Fone: (16) 3419-0906	
Eng. Projetista: Luciano Farias de Novaes		DETALHAMENTO MONTAGEM TANQUE DE REGULARIZAÇÃO	
Eng. Responsável: Luciano Farias de Novaes		ESTAÇÃO DE TRATAMENTO DE ÁGUA	
ART: 92221220151640716			
Desenhista: Rodrigo Akira		PREFEITURA MUNICIPAL DE BOM JESUS DOS PERDÕES - SP	
Esc.: Indicadas	Data: Março/2017	Folha: 2/2	Versão 01