


SENSOR DE NIVEL BOMBAS
DE RECALQUE TANQUE DE
RE REGULARIZAÇÃO

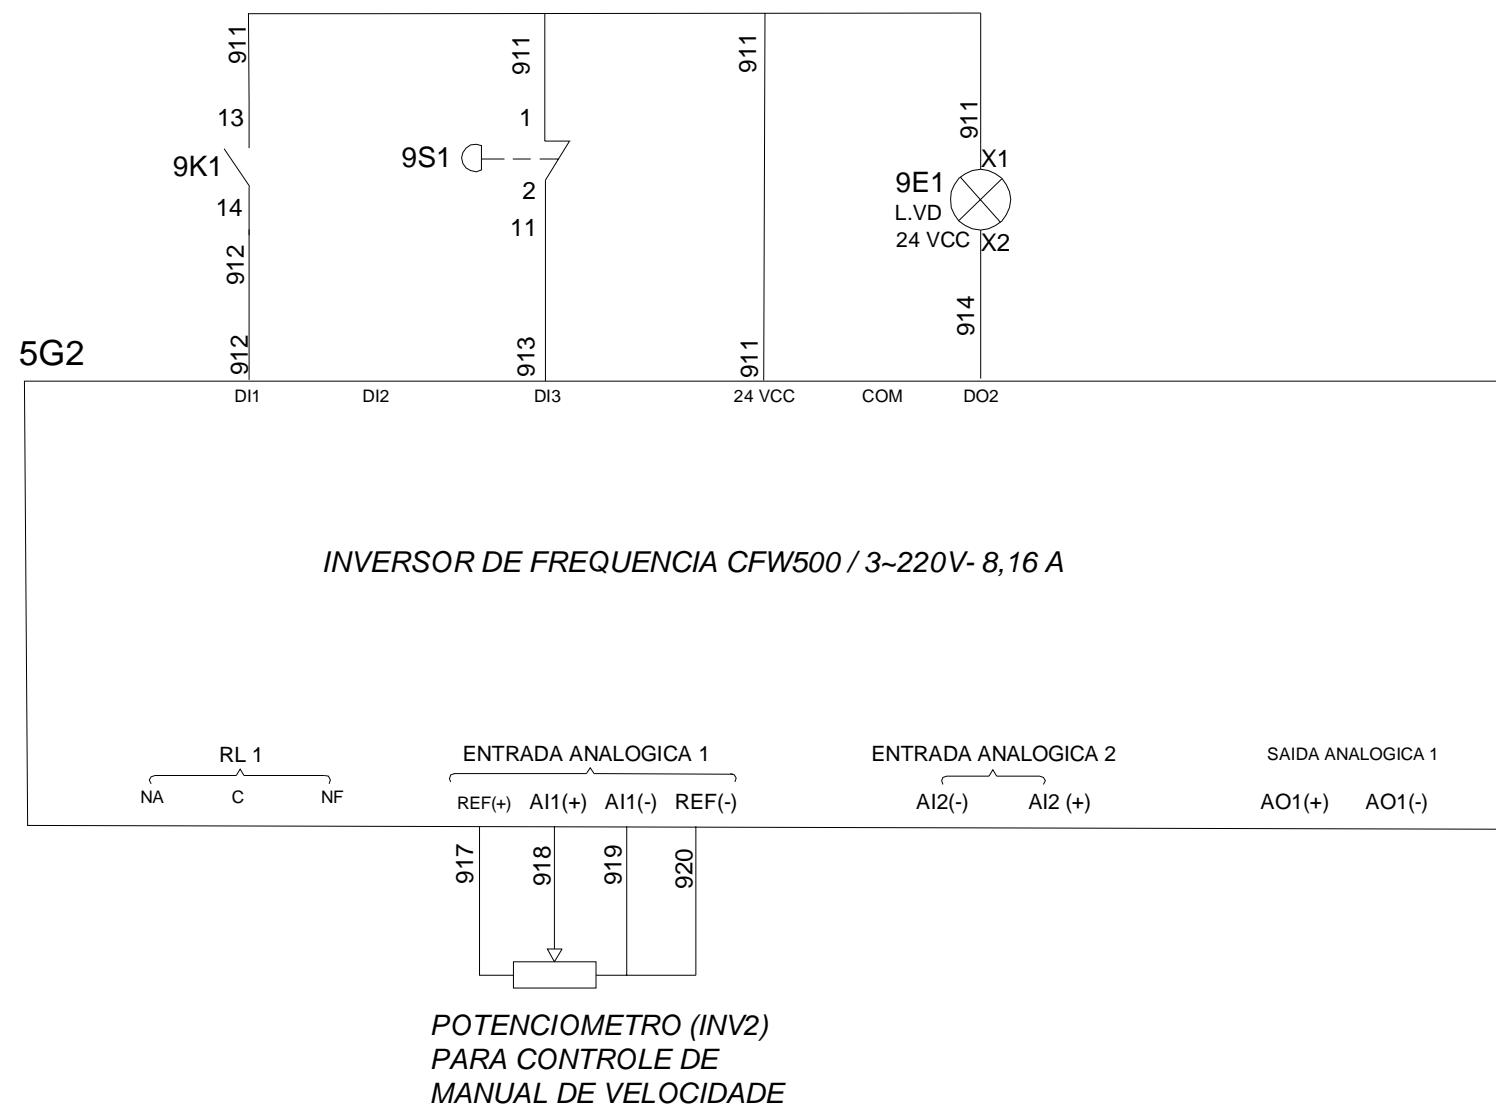

Executado por:



Rua Santa Cruz, 605-01
CEP: 13560-680 São Carlos - SP
Fone: (16) 3419-0906

Eng. Projetista: Felipe Miranda Gobbo

CREA/SP:5069305799

ART: 28027230171683402

Desenhista: Eduardo Fernandes Richieri

11/03/2017

ELABORAÇÃO DE PROJETO EXECUTIVO PARA
AMPLIAÇÃO E ADEQUAÇÃO DO SISTEMA DE
DESIDRATAÇÃO DE LODO DA ETA, NO MUNICÍPIO
DE BOM JESUS DOS PERDÕES - SP

BOMBA DE LODO CENTRÍFUGA



PREFEITURA MUNICIPAL DE BOM
JESUS DOS PERDÕES - SP