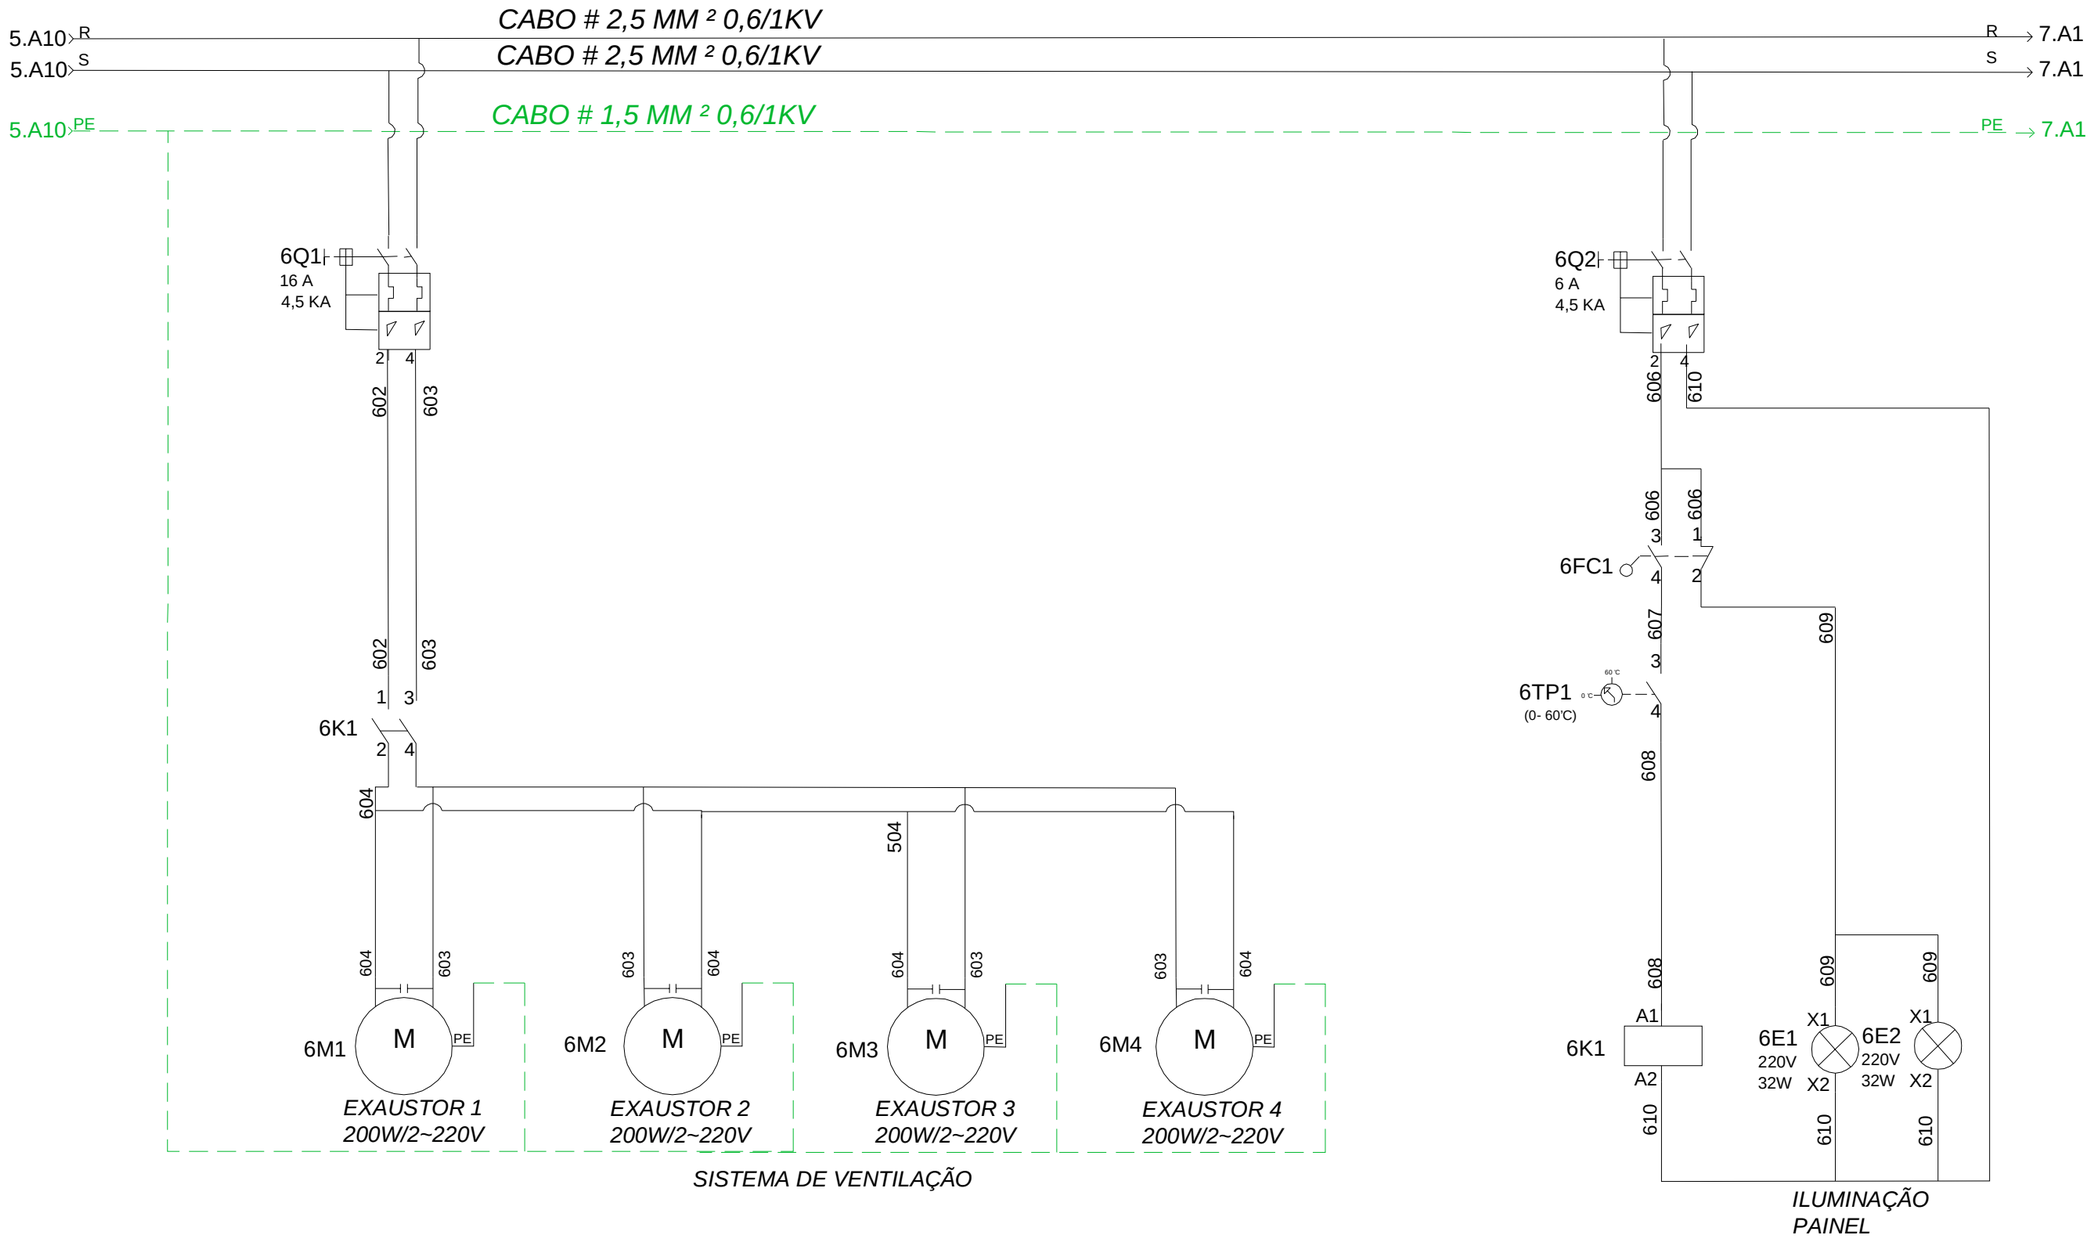

Executado por:

NOVAES ENGENHARIA

Rua Santa Cruz, 605-01
CEP: 13560-680 São Carlos - SP
Fone: (16) 3419-0906

ELABORAÇÃO DE PROJETO EXECUTIVO PARA AMPLIAÇÃO E ADEQUAÇÃO DO SISTEMA DE DESIDRATAÇÃO DE LODO DA ETA, NO MUNICÍPIO DE BOM JESUS DOS PERDÕES - SP

BOMBA DE DOSAGEM POLÍMERO

Eng. Projetista: Felipe Miranda Gobbo	
CREA/SP:5069305799	
ART: 28027230171683402	
Desenhista: Eduardo Fernandes Richieri	11/03/2017

PREFEITURA MUNICIPAL DE BOM JESUS DOS PERDÕES -SP

FOLHA: A3