



VISTA FRONTAL EXTERNA

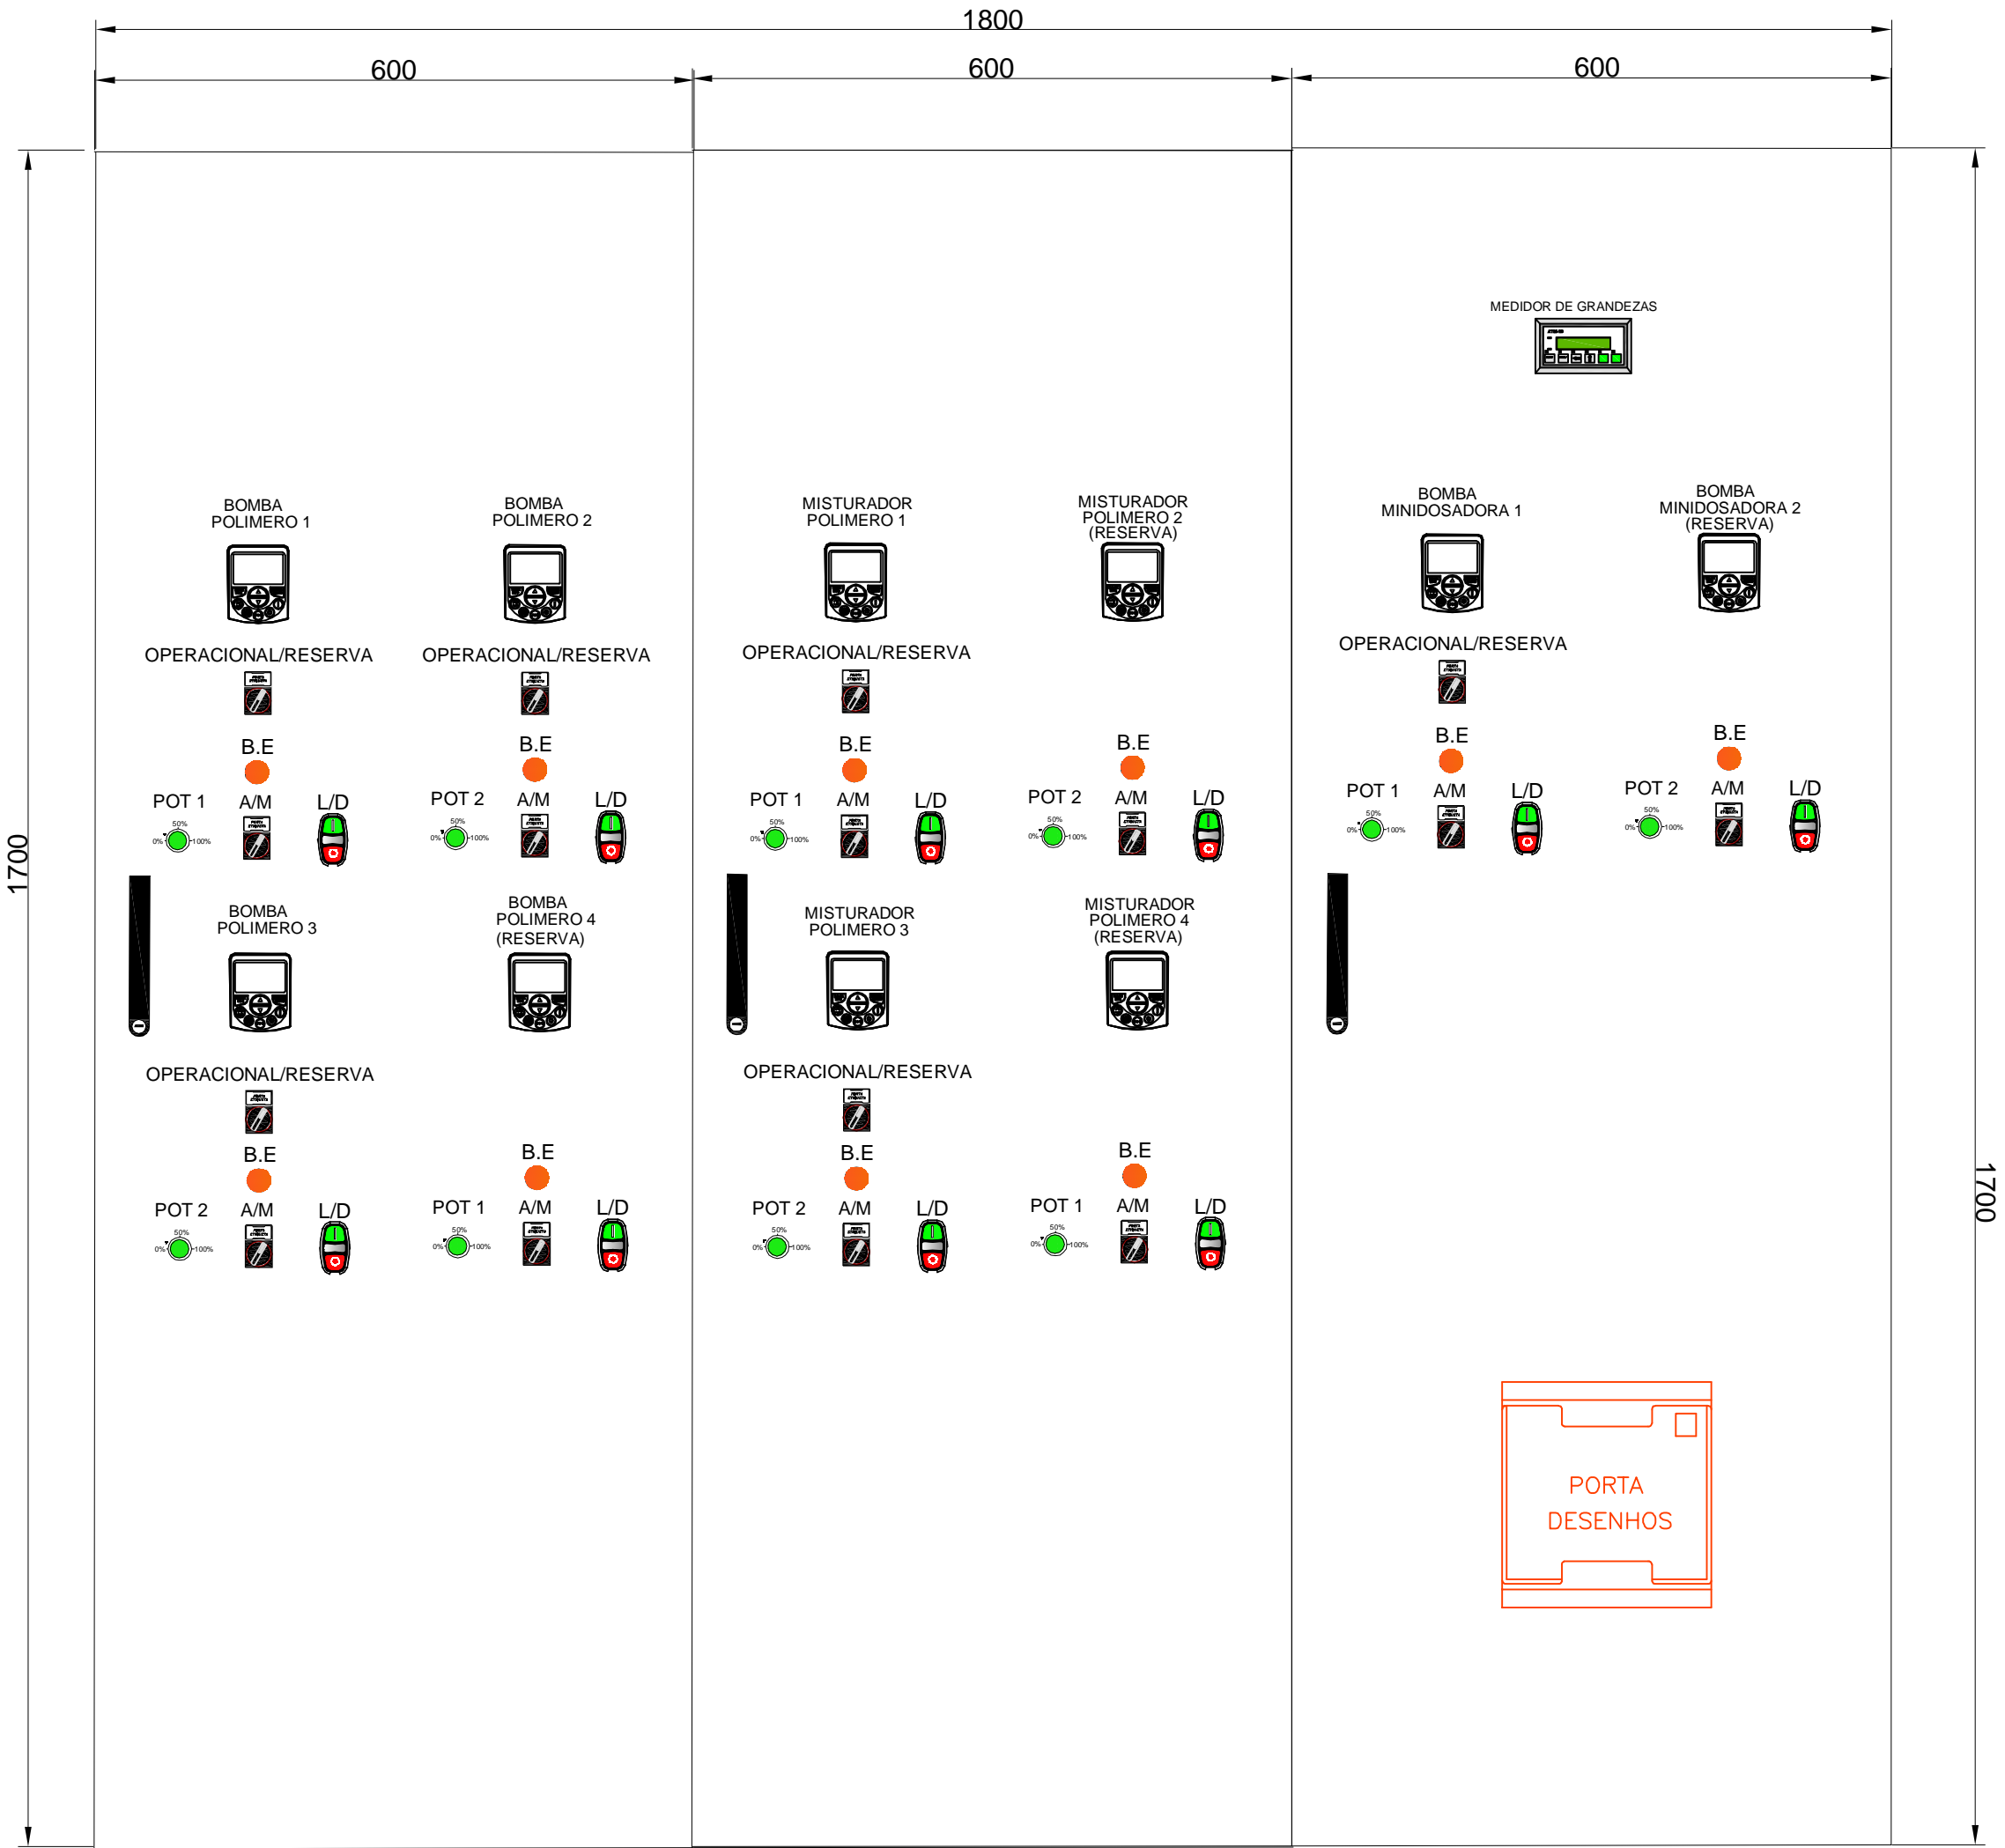

Executado por:


**NOVAES**
ENGENHARIA

Rua Santa Cruz, 605-01
CEP: 13560-680 São Carlos - SP
Fone: (16) 3419-0906

Eng. Projetista: Felipe Miranda Gobbo
CREA/SP: 5069305799
ART: 28027230171683402
Desenhista: Eduardo Fernandes Richieri 11/03/2017

ELABORAÇÃO DE PROJETO EXECUTIVO PARA
AMPLIAÇÃO E ADEQUAÇÃO DO SISTEMA DE
DESIDRATAÇÃO DE LODO DA ETA, NO MUNICÍPIO
DE BOM JESUS DOS PERDÕES - SP

BOMBA DE DOSAGEM POLÍMERO

 **PREFEITURA MUNICIPAL DE BOM
JESUS DOS PERDÕES - SP**