



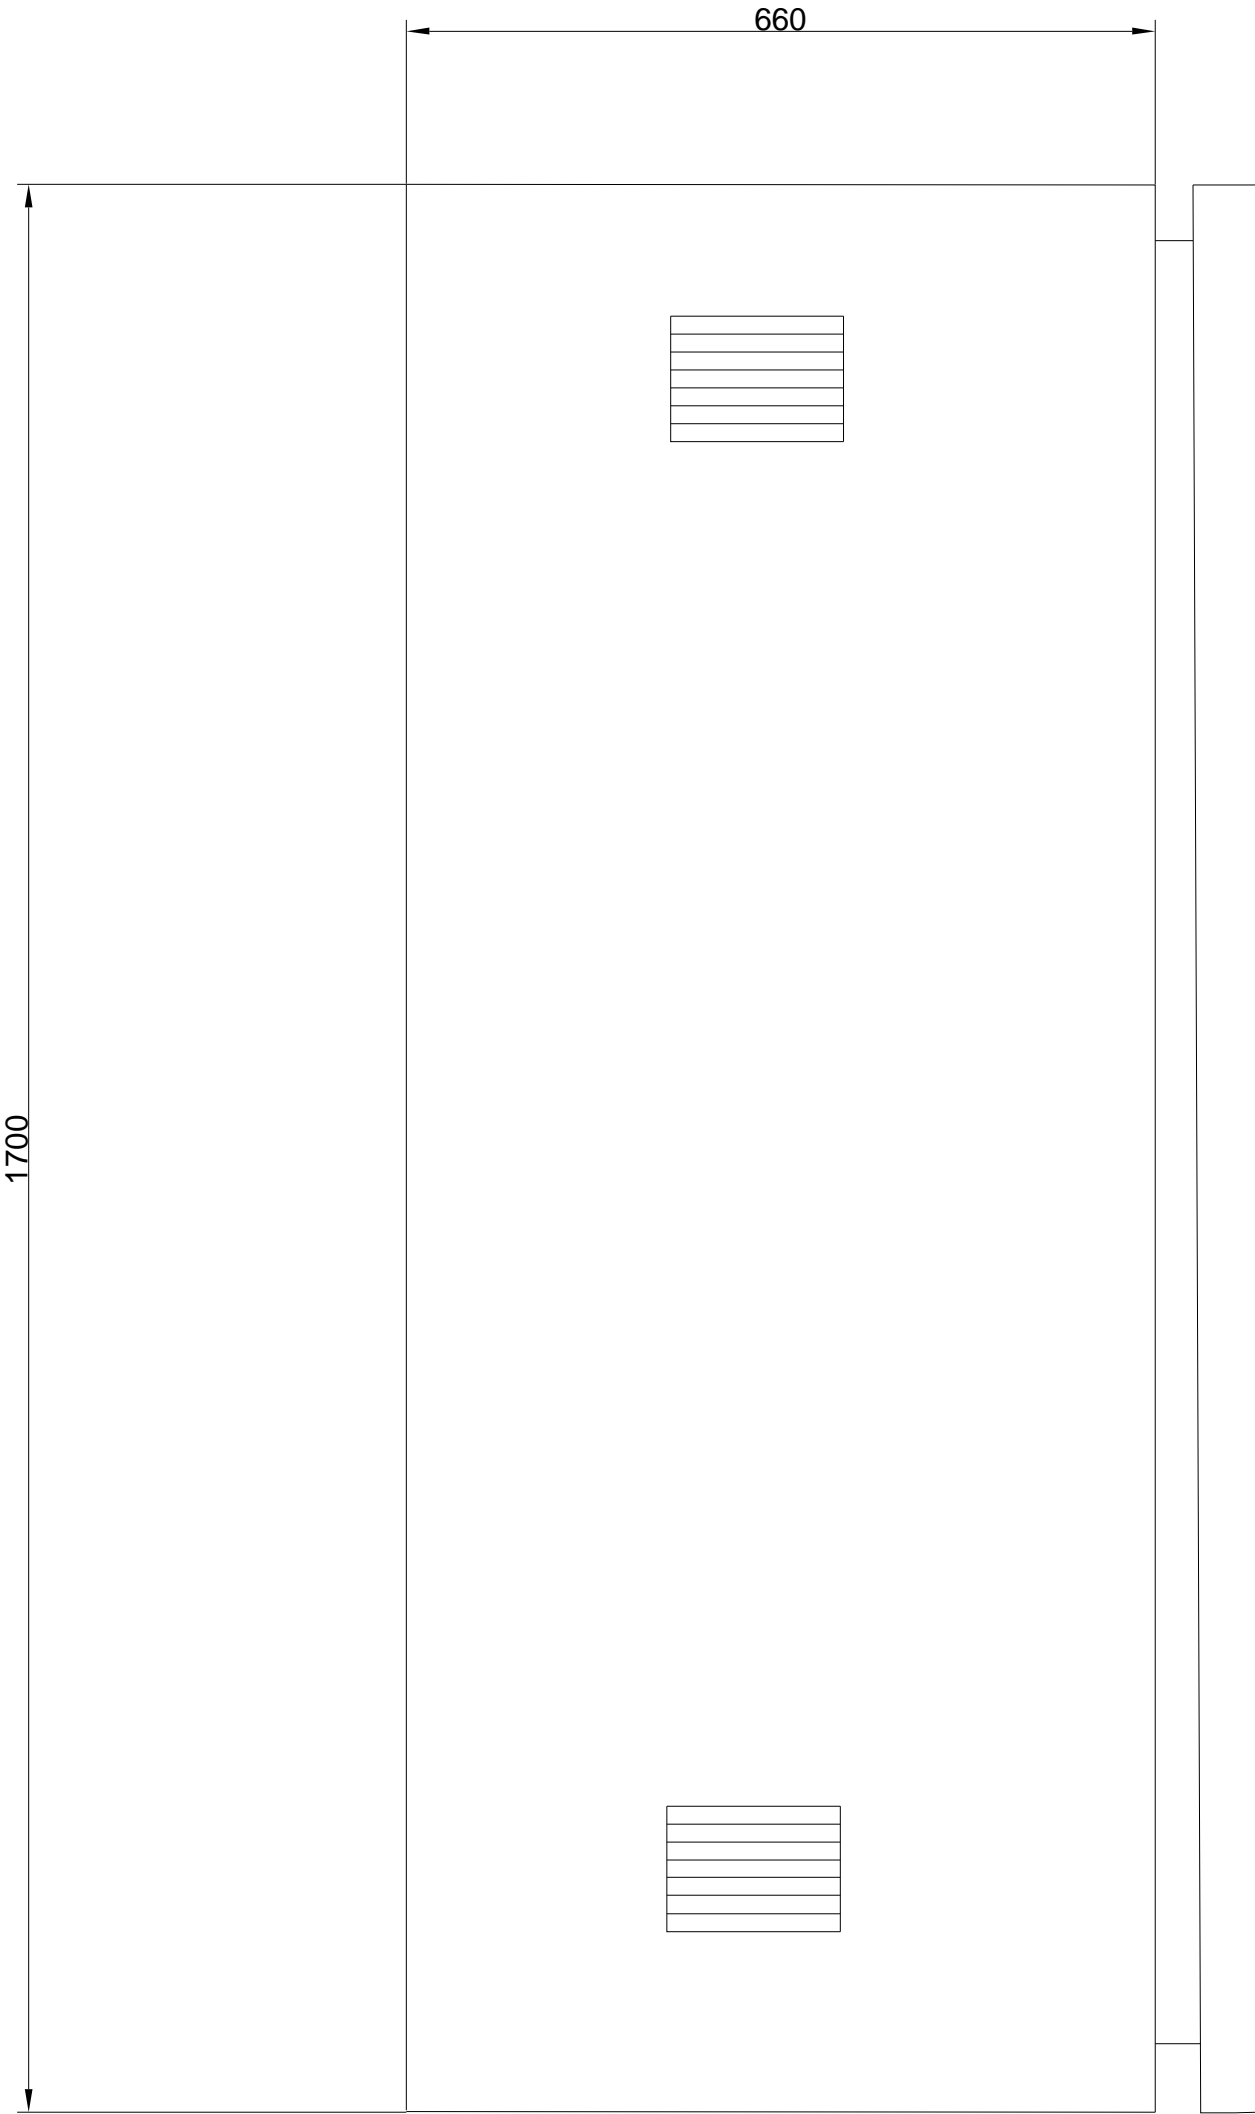

VISTA LATERAL ESQUERDA

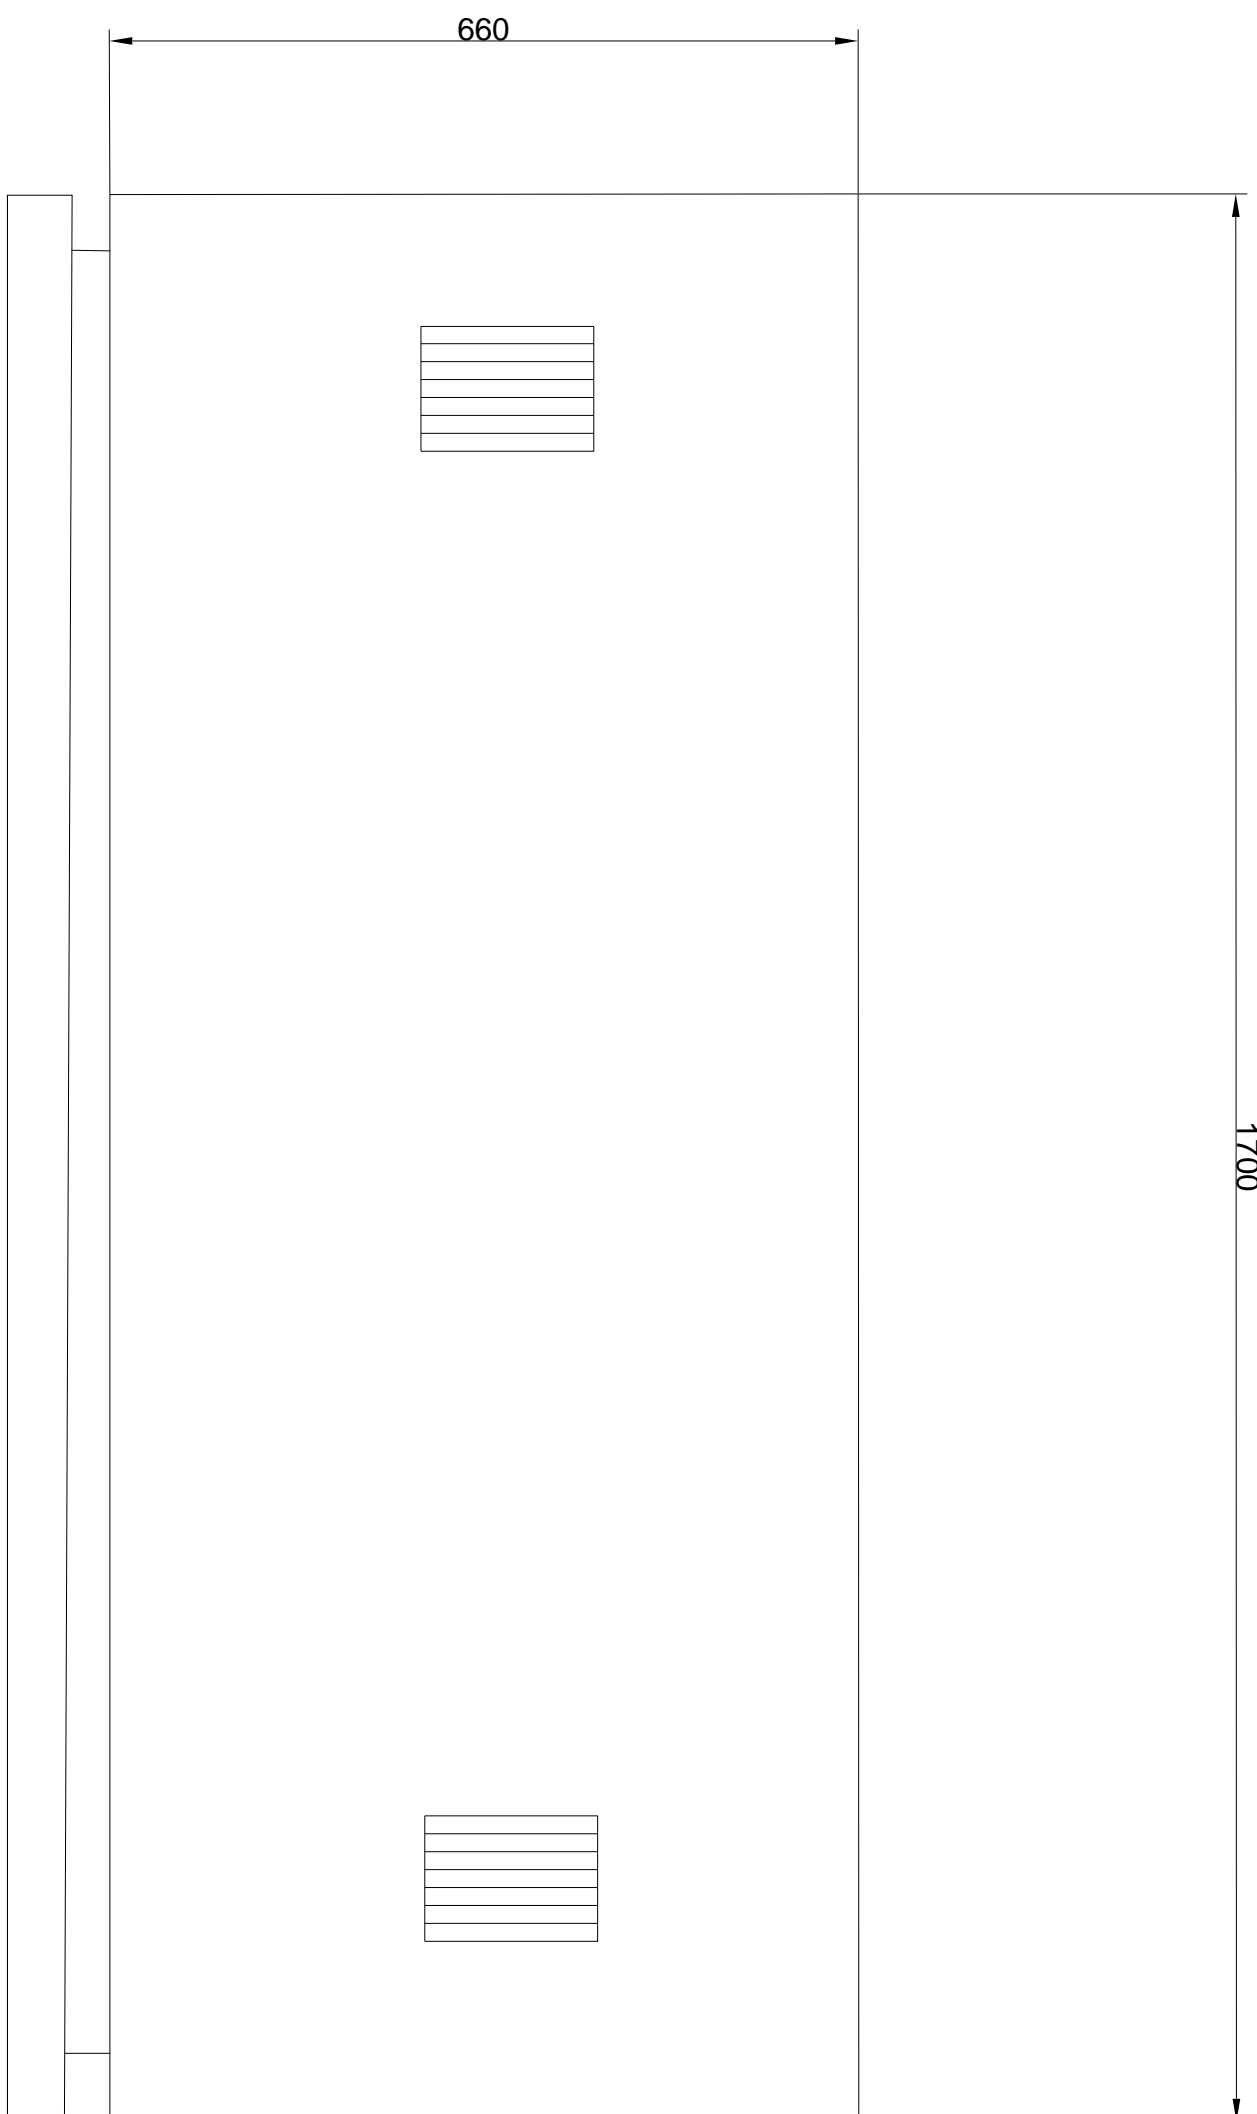

VISTA LATERAL DIREITA



<div>Executado por:</div> <div> Rua Santa Cruz, 605-01 CEP: 13560-680 São Carlos - SP Fone: (16) 3419-0906</div>	ELABORAÇÃO DE PROJETO EXECUTIVO PARA AMPLIAÇÃO E ADEQUAÇÃO DO SISTEMA DE DESIDRATAÇÃO DE LODO DA ETA, NO MUNICÍPIO DE BOM JESUS DOS PERDÕES - SP	
	BOMBA DE DOSAGEM POLÍMERO	
		
	PREFEITURA MUNICIPAL DE BOM JESUS DOS PERDÕES - SP	
	11/03/2017	