




SENSOR DE NIVEL BOMBAS  
DE RECALQUE TANQUE DE  
RE REGULARIZAÇÃO

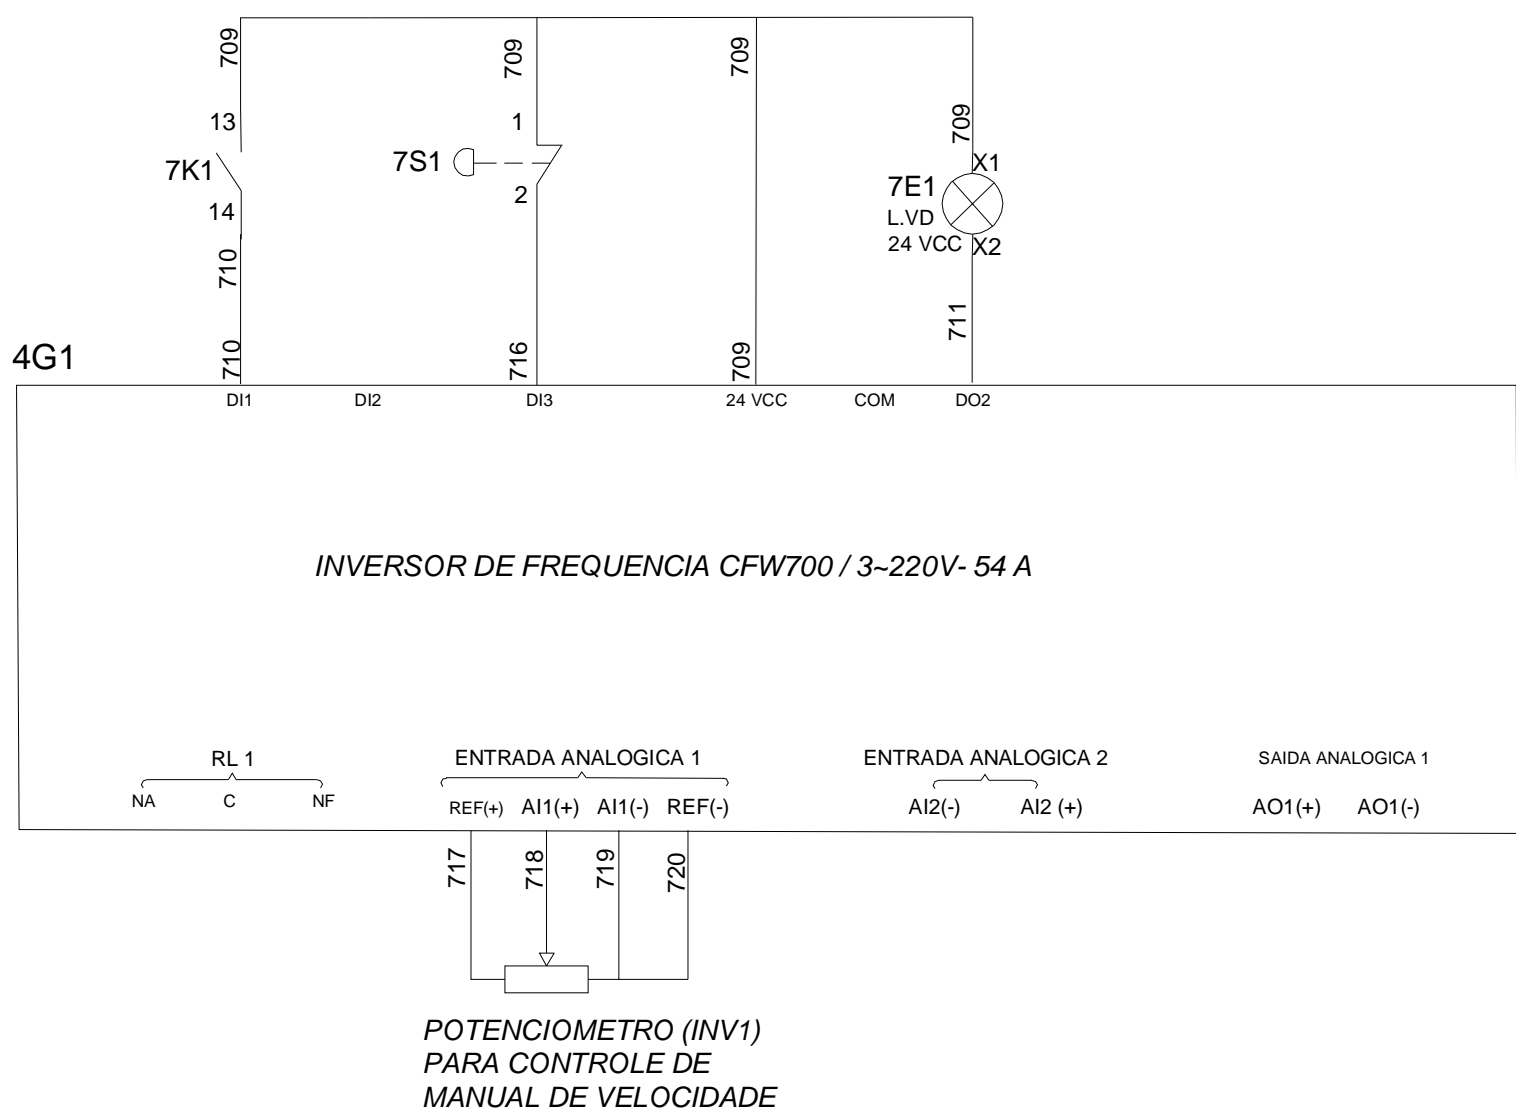

Executado por:  Rua Santa Cruz, 605-01 CEP: 13560-680 São Carlos - SP Fone: (16) 3419-0906	ELABORAÇÃO DE PROJETO EXECUTIVO PARA AMPLIAÇÃO E ADEQUAÇÃO DO SISTEMA DE DESIDRATAÇÃO DE LODO DA ETA, NO MUNICÍPIO DE BOM JESUS DOS PERDÕES - SP  TANQUE DE REGULARIZAÇÃO
Eng. Projetista: Felipe Miranda Gobbo CREA/SP:5069305799 ART: 28027230171683402 Desenhista: Eduardo Fernandes Richieri	 PREFEITURA MUNICIPAL DE BOM JESUS DOS PERDÕES - SP
11/03/2017	