


SENSOR DE NIVEL BOMBAS  
DE RECALQUE TANQUE DE  
RE REGULARIZAÇÃO

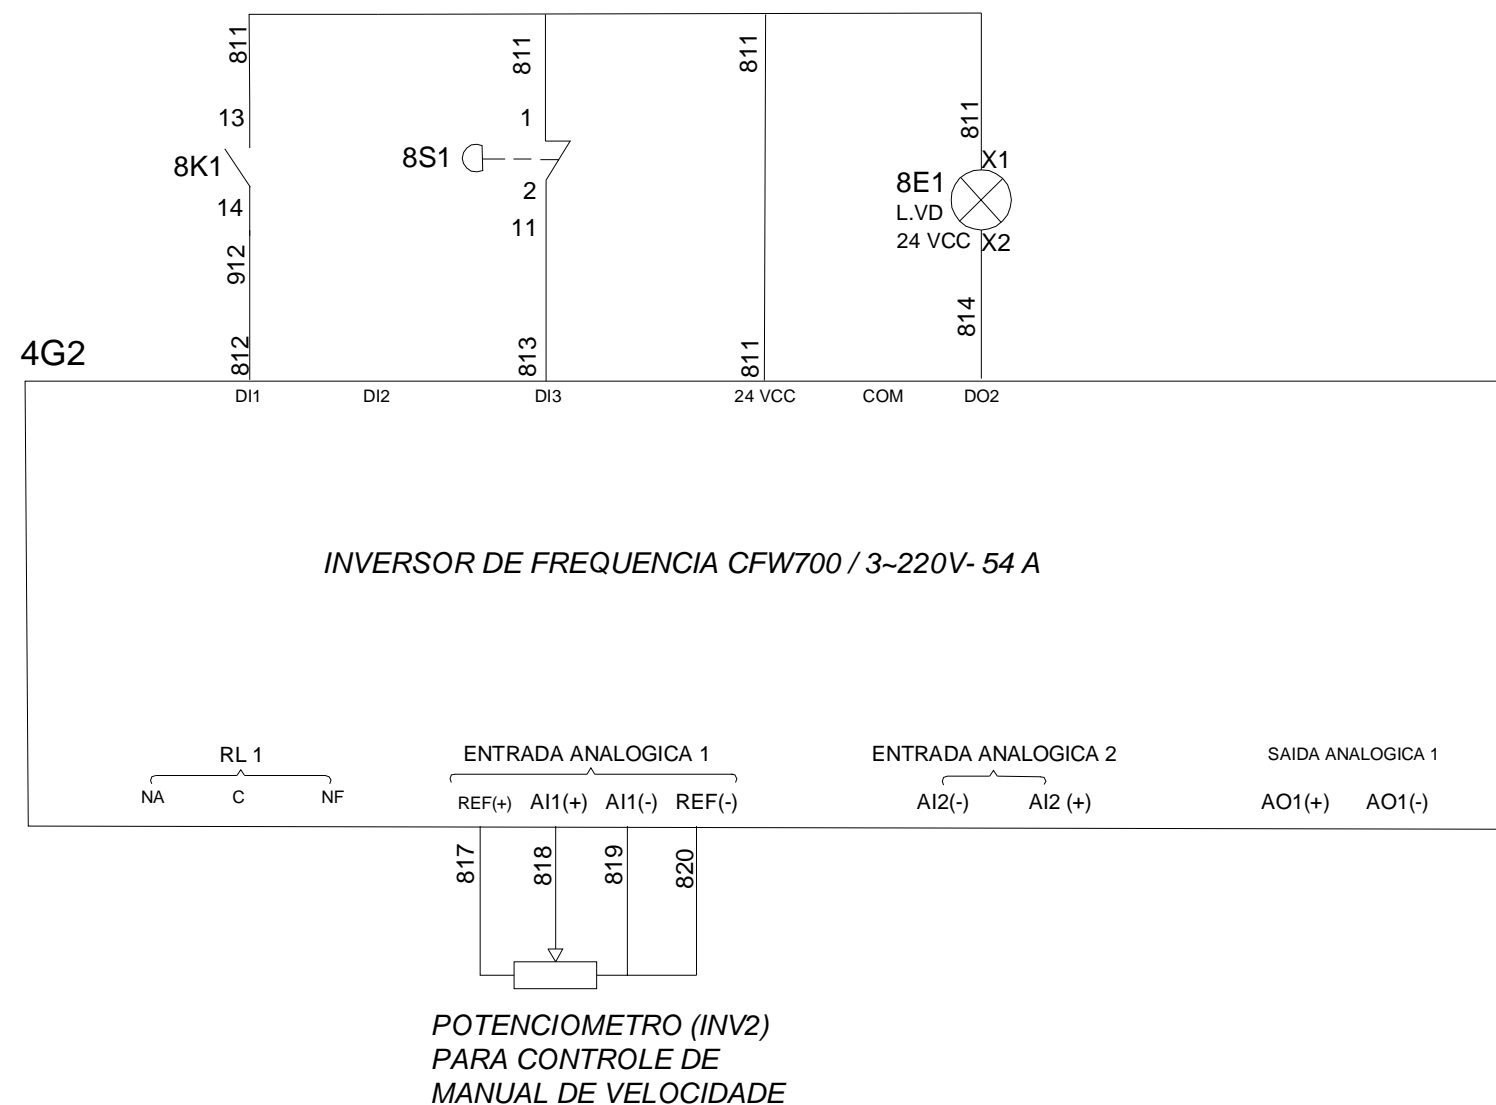

Executado por:



Rua Santa Cruz, 605-01  
CEP: 13560-680 São Carlos - SP  
Fone: (16) 3419-0906

Eng. Projetista: Felipe Miranda Gobbo

CREA/SP:5069305799

ART: 28027230171683402

Desenhista: Eduardo Fernandes Richieri

11/03/2017

ELABORAÇÃO DE PROJETO EXECUTIVO PARA  
AMPLIAÇÃO E ADEQUAÇÃO DO SISTEMA DE  
DESIDRATAÇÃO DE LODO DA ETA, NO MUNICÍPIO  
DE BOM JESUS DOS PERDÕES - SP

TANQUE DE REGULARIZAÇÃO



PREFEITURA MUNICIPAL DE BOM  
JESUS DOS PERDÕES - SP