




PLANTA BAIXA ESC: 1/250

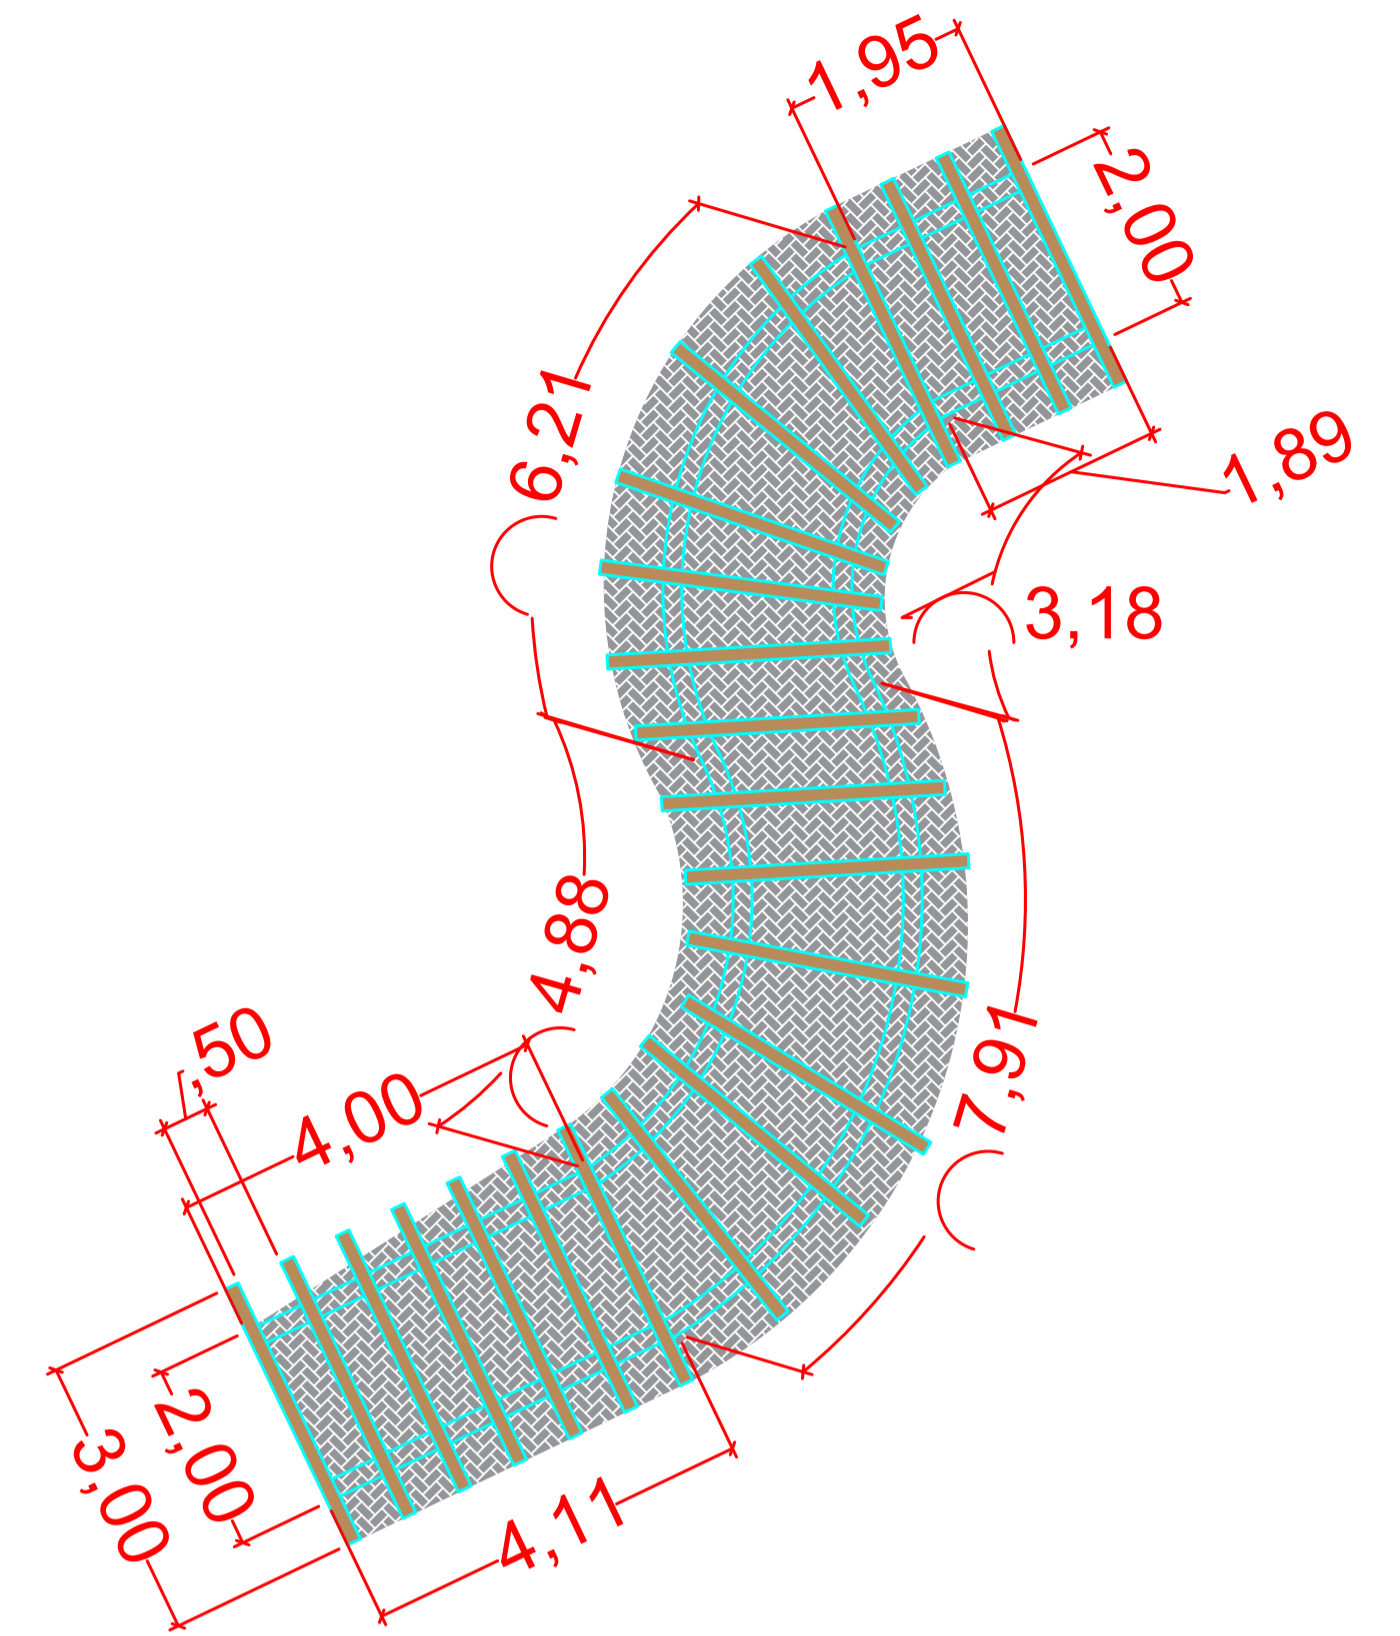

DET. PERGOLADO ESC: 1/80

SECRETARIA DE INFRAESTRUTURA URBANA
 PREFEITURA MUNICIPAL DE BOM JESUS DOS PERDÕES
 RUA DOM DUARTE LEOPOLDO, 83 - CENTRO - BOM JESUS DOS PERDÕES - SP

PROJETO DE INFRAESTRUTURA Folha: ÚNICA

Obra: REVITALIZAÇÃO DA PRAÇA MARF I

Local: RUA JOSÉ BONIFACIO COM A RUA NELSON MALDI - BAIRRO MARF O BOM JESUS DOS PERDÕES/SP

Proprietário / Interessado: PREFEITURA MUNICIPAL DE BOM JESUS DOS PERDÕES
 Escala: Indicadas - Data 02/2026



Assinaturas

Prefeitura Municipal de Bom Jesus dos Perdões
PAULO AFONSO FERREIRA BUENO
 Prefeito Municipal

Quadro de áreas:

TERRENO _____ 2.550,00m²

SECRETÁRIO DE INFRAESTRUTURA URBANA
JOSÉ HERCULANO ANASTACIO DE CASTRO
 ENGENHEIRO CIVIL - CREA 5070.448199
 ART. 2620250404488

Aprovações: