

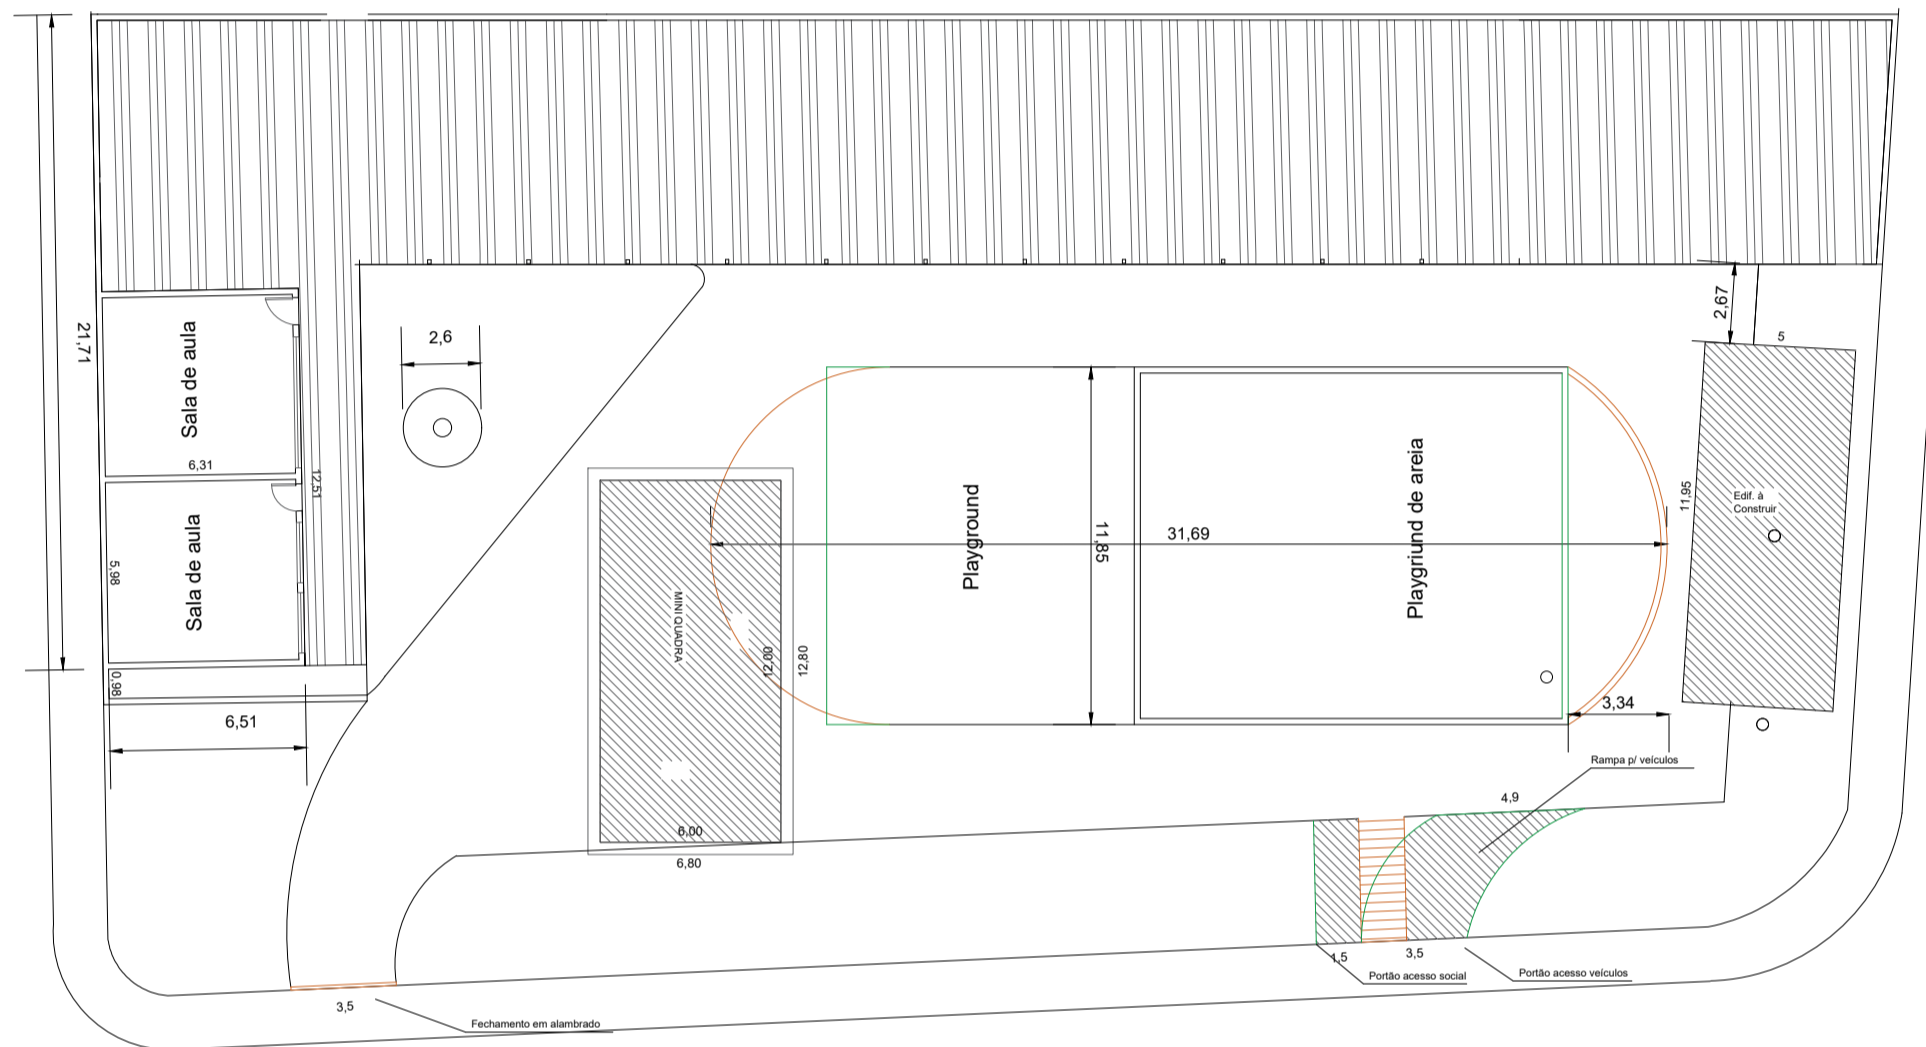
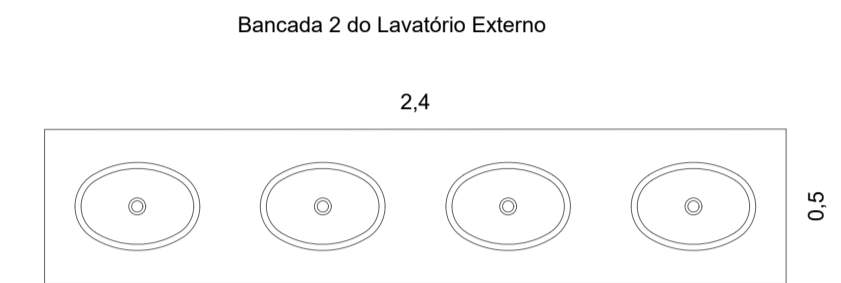



CORTE A-A
escala 1:125

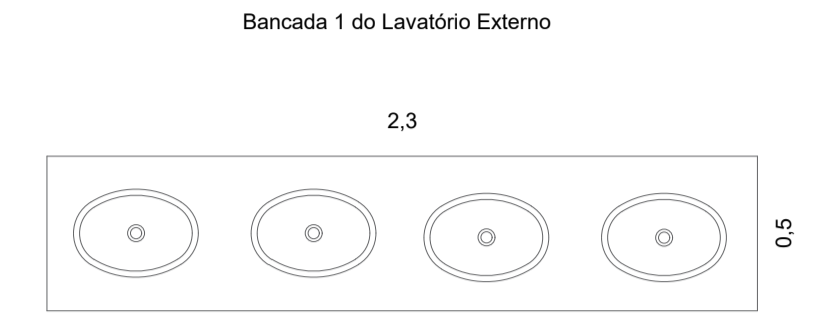


IDENTIFICAÇÃO DA REFORMA COBERTURA
escala 1:25

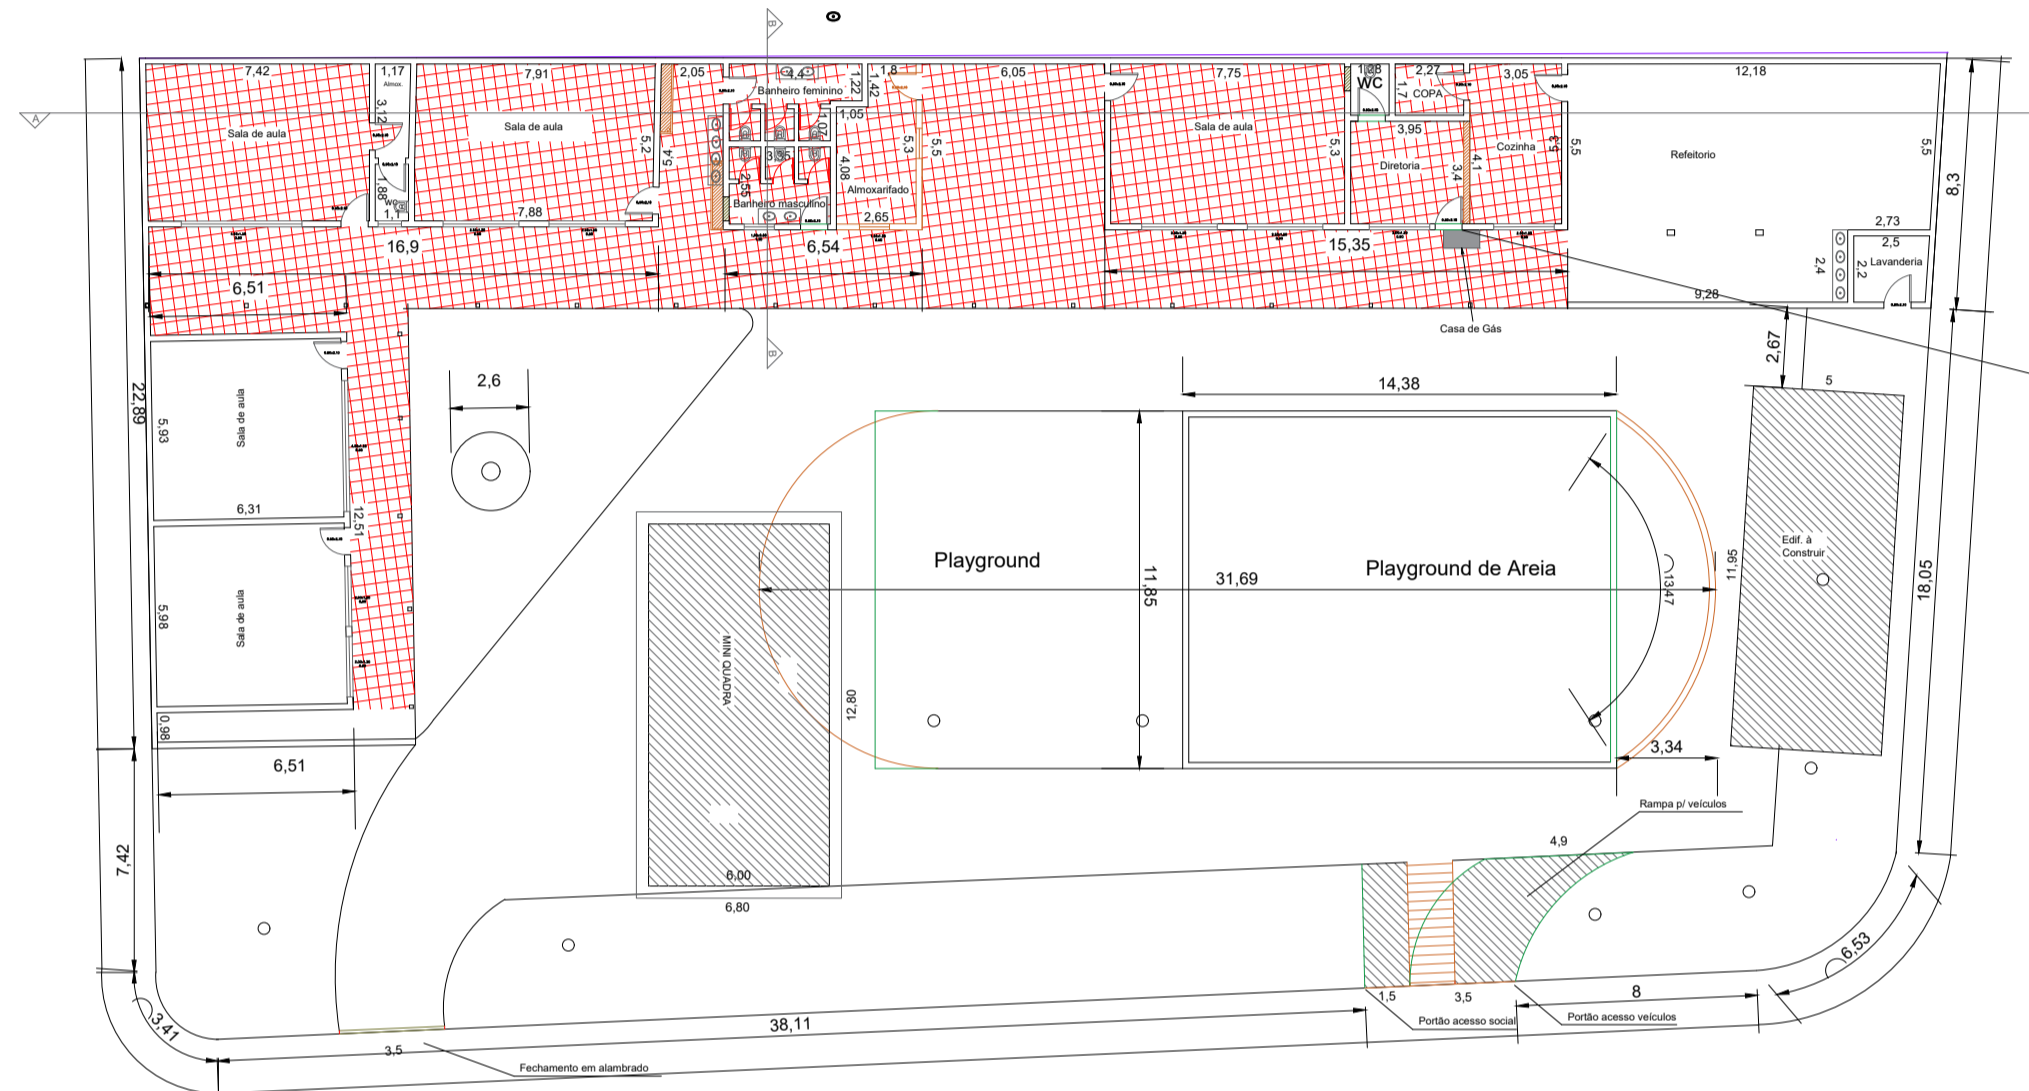


IDENTIFICAÇÃO DA REFORMA DO PISO
escala 1:25

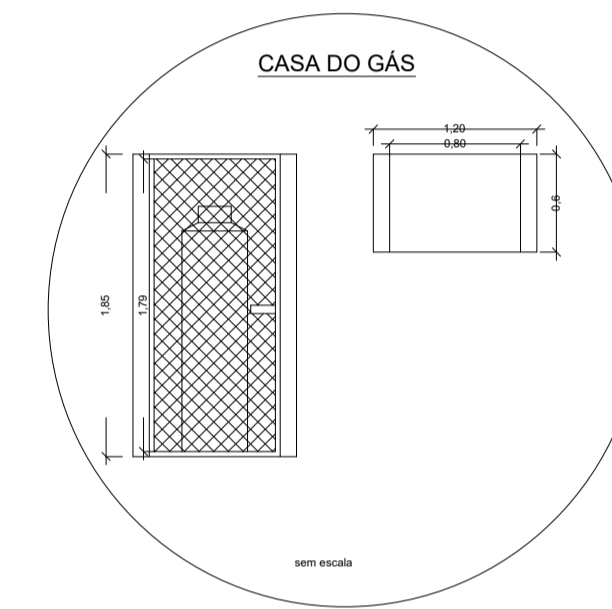

- Demolição
- Construção
- Troca de piso
- Troca de forro
- Troca de telha

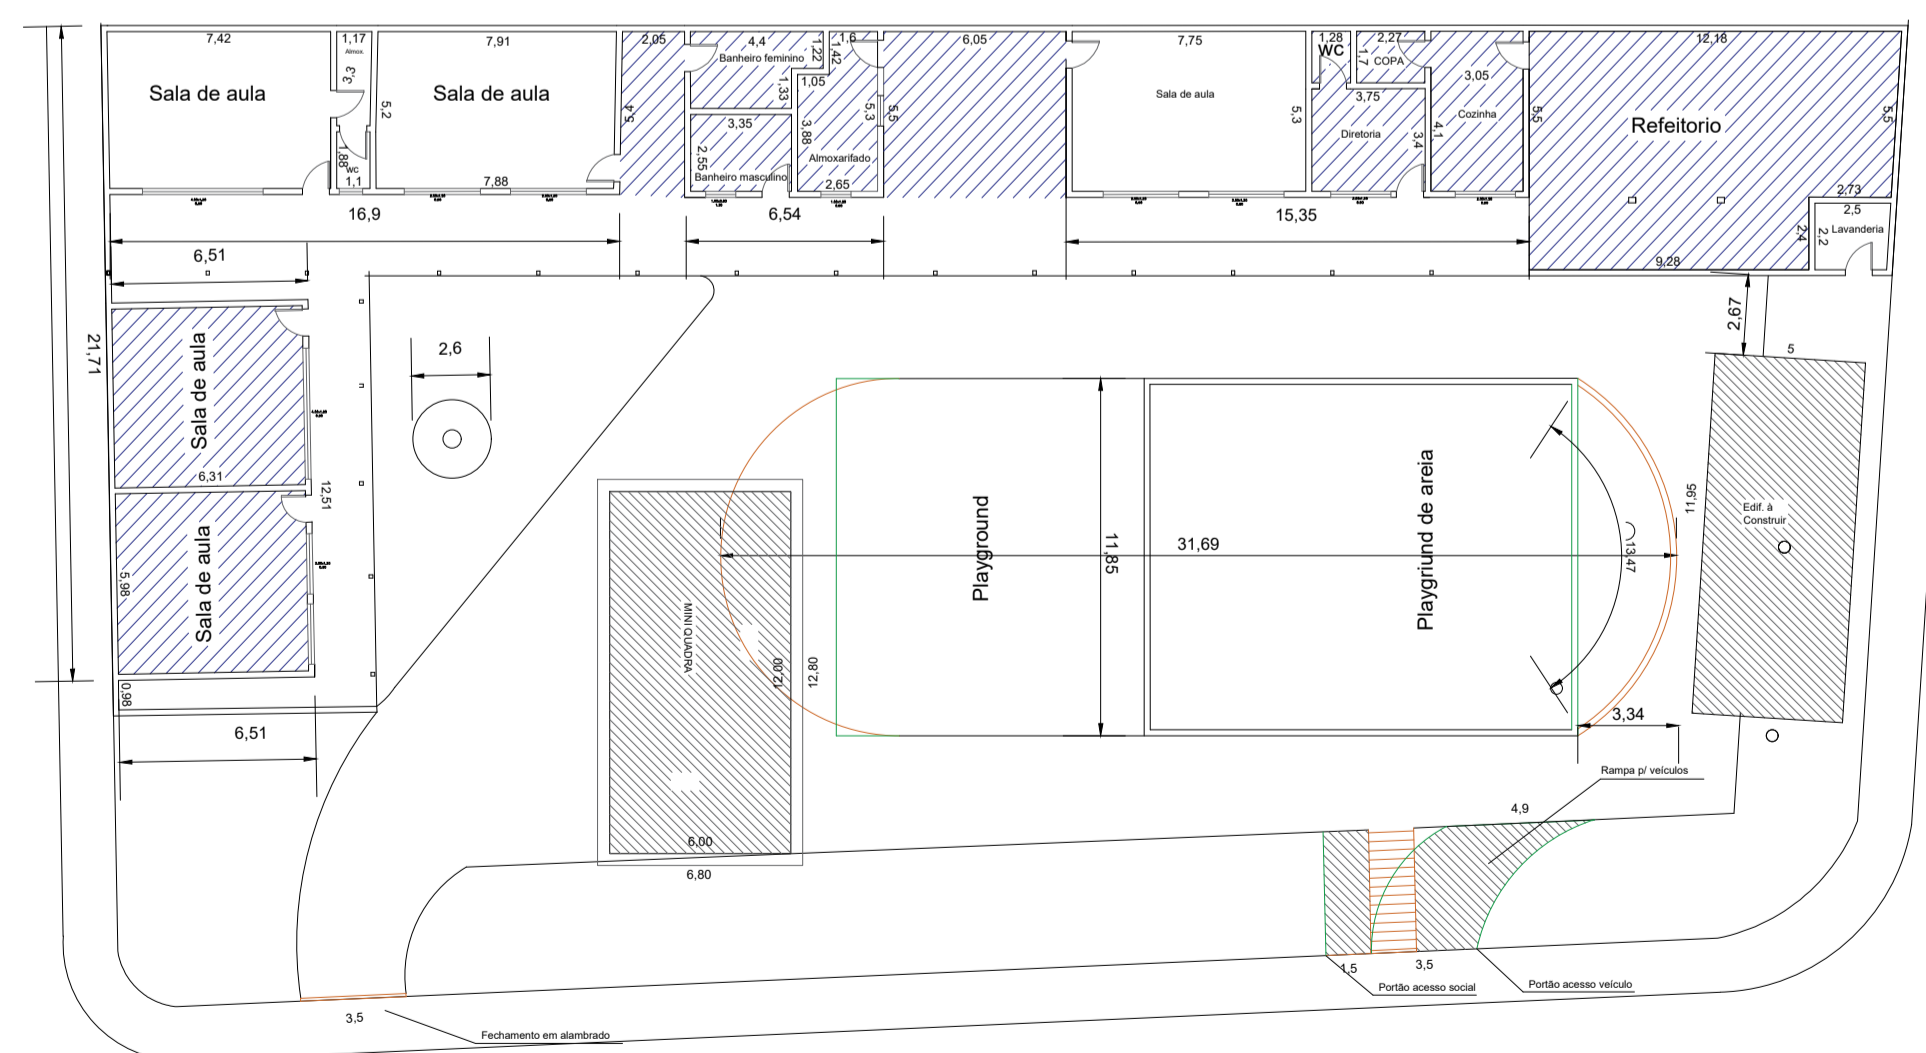

IDENTIFICAÇÃO DA REFORMA FORRO
escala 1:25

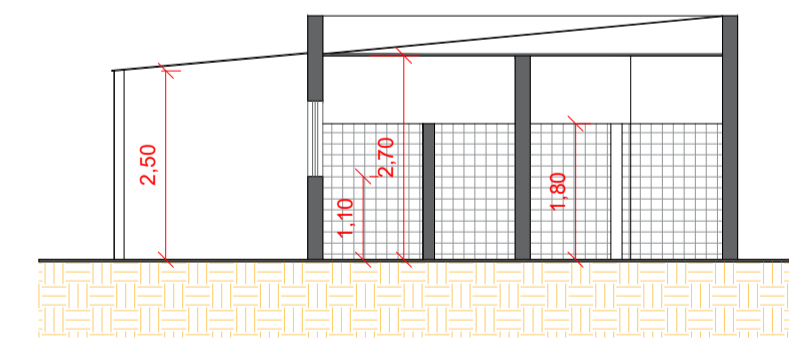

CORTE B-B
escala 1:125




PROJETO BÁSICO REFORMA

DATA: **NOVEMBRO/2018**
FOLHA: **ÚNICA**

TÍTULO : PROJETO BÁSICO EMEI LIANI MARIA BARBOSA DOS SANTOS
OBRA : REFORMA DA EMEI LIANI MARIA BARBOSA DOS SANTOS
LOCAL : RUA ANGELO SANTONI, N° 416, CENTRO, BOM JESUS DOS PERDÕES-SP.
PROPR. : PREFEITURA MUNICIPAL DE BOM JESUS DOS PERDÕES
ESCALA : INDICADA

LOCALIZAÇÃO

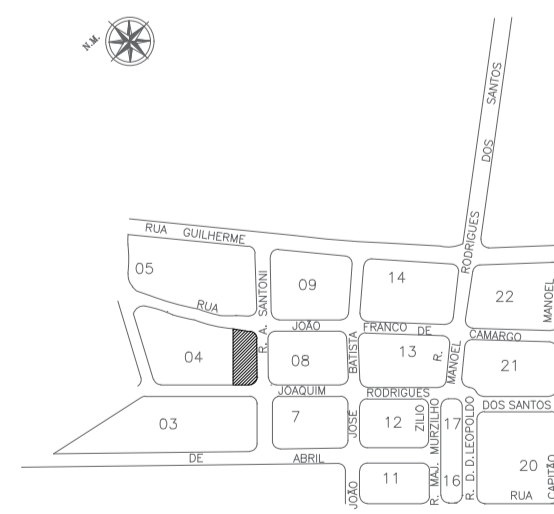

Pref. Municipal de Bom Jesus dos Perdões
Sergio Ferreira
Prefeito Municipal

Engº Jorge Galvani Filho
Secretário de Obras, Serviços, Planejamento e Habitação.
CREA: 5062685881
ART: 28027230180845110