


## NOTAS

- revestimento cerâmico PEI 5, antiderrapante, em cor clara, na calçada;
- revestimento cerâmico PEI 5, antiderrapante, cinza sobre a plataforma de lavagem de ambulâncias e a área do lavatório ;
- coberturas metálicas sobre as áreas do lavatório/tanque externo e da lavagem de ambulância;
- regularização do piso da área externa de lavatório/tanque e lavagem de ambulância;
- canaleta com grelha metálica no início da plataforma de lavagem de ambulância.

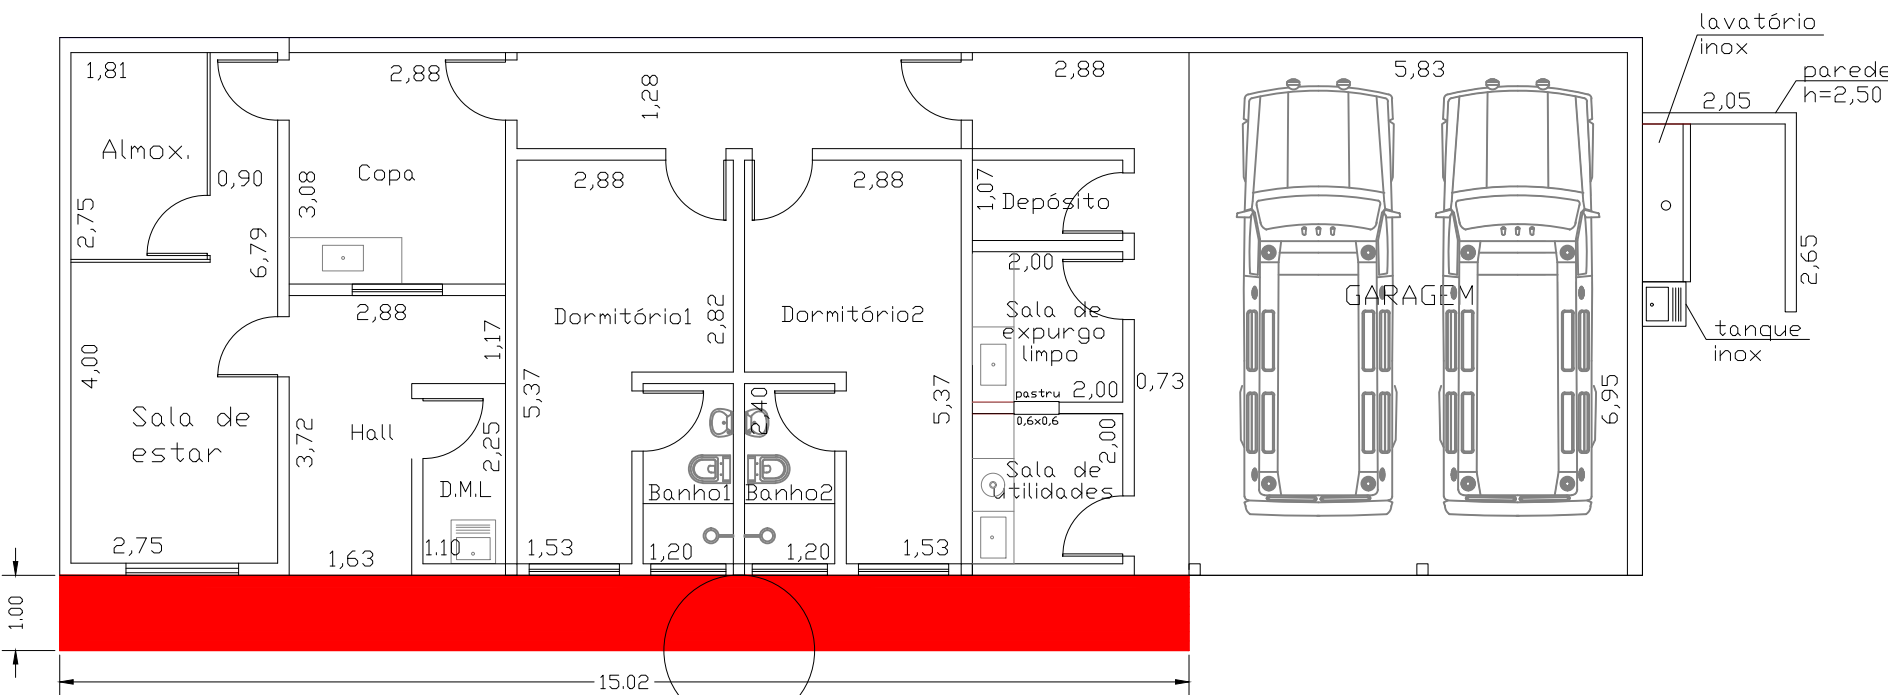

PLANTA BAIXA  
ESC.: 1/100

### LEGENDA:

- EXISTENTE
- À CONSTRUIR

PISO P.E.I
CONTRA PISO = 3 CM
PISO DE CONCRETO = 5 CM

ÁREAS DE PISO(M <sup>2</sup> )	
SALA DE ESTAR	11,00
ALMOXARIFADO	4,98
COPA	8,87
DORMITÓRIO 1 E 2	12,02
BANHEIRO 1 E 2	2,88
DEPÓSITO	2,14
SALA DE EXPURGO LIMPO	4,00
SALA DE UTILIDADES	4,00
D.M.L	2,25
GARAGEM	40,52

ÁREAS CONSTRUIDAS(M <sup>2</sup> )	
PREDIO+GARAGEM	150,51
COBERTURAS EXTERNAS	95,39
TOTAL	245,59



PREFEITURA MUNICIPAL DE BOM JESUS DOS PERDÕES

### AMPLIAÇÃO DAS INSTALAÇÕES DO SAMU

Rua Nossa Senhora da Consolação/Pio XII  
Centro  
Bom Jesus dos Perdões - SP

DP0/2018

DATA Junho 2018

PRANCHA

1/3

ASSUNTO

Projeto do Passeio Interno

ESCALA

Indicada

ARQUIVO

Ampliação das instalações do SAMU

PROPRIETARIO

PREFEITURA MUNICIPAL DE BOM  
JESUS DOS PERDÕES

AUTOR

Engº Jorge Galvani Filho  
Secretário de Obras, Serviços, Planejamento e  
Habitação  
CREA: 5062685881-SP ART: 28027230180781230