




PROJETO DE CONSTRUÇÃO/INSTALAÇÃO  
ESCALA 1/25

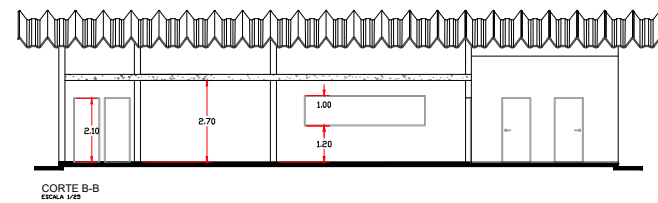

CORTE B-B  
ESCALA 1/25

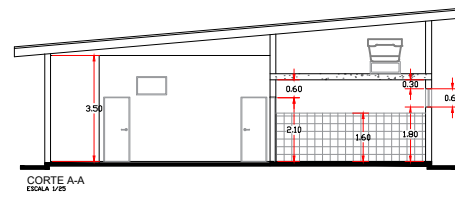

CORTE A-A  
ESCALA 1/25

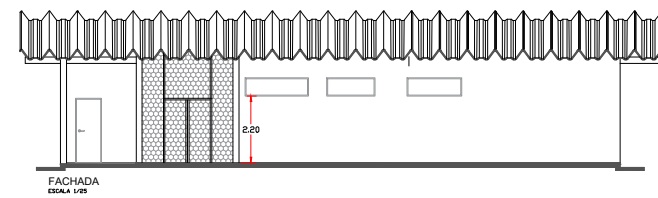

FACHADA  
ESCALA 1/25

- A CONSTRUIR EM OUTRO CONTRATO
- A CONSTRUIR/INSTALAR
- EXISTENTES
- PLANTIO DE GRAMA ÁREA 468,46 M2
- PISO EM ADESIVO ACRÍLICO

Título da Folha

REVITALIZAÇÃO DA USINA DE LEITE

Folha ÚNICA

REVITALIZAÇÃO DA USINA DE LEITE  
Assunto

PREFEITURA MUNICIPAL DE BOM JESUS DOS PERDÕES  
Proprietário (s)

RUA JOAQUIM RODRIGUES DOS SANTOS, S/N, CENTRO, BOM JESUS DOS PERDÕES  
Endereço

PREFEITURA MUNICIPAL DE BOM JESUS DOS PERDÕES  
Contribuinte (s)

INDICADAS  
Escala

Planta de Localização

Sem escala

Declaro que a aprovação do projeto não implica o reconhecimento por parte da prefeitura do direito de propriedade do terreno. Declaro que não constam em documento devidamente matriculado no registro de imóveis as obrigações contratuais previstas no artigo 247 da lei 13.885/04.



Proprietário(a): PREFEITURA DE BOM JESUS DOS PERDÕES

Jorge Galvani Filho  
Secretário de Obras, Serviços, Planejamento e Habitação  
CREA nº 5062685881-SP  
ART nº 28027230180935033