

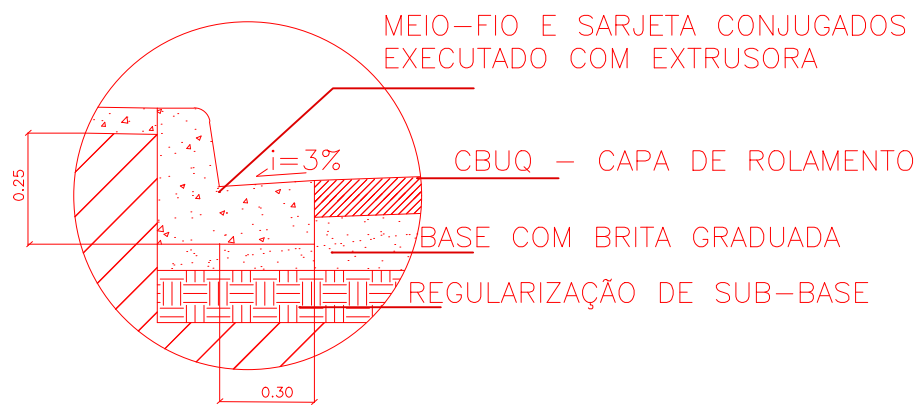



PAVIMENTAÇÃO

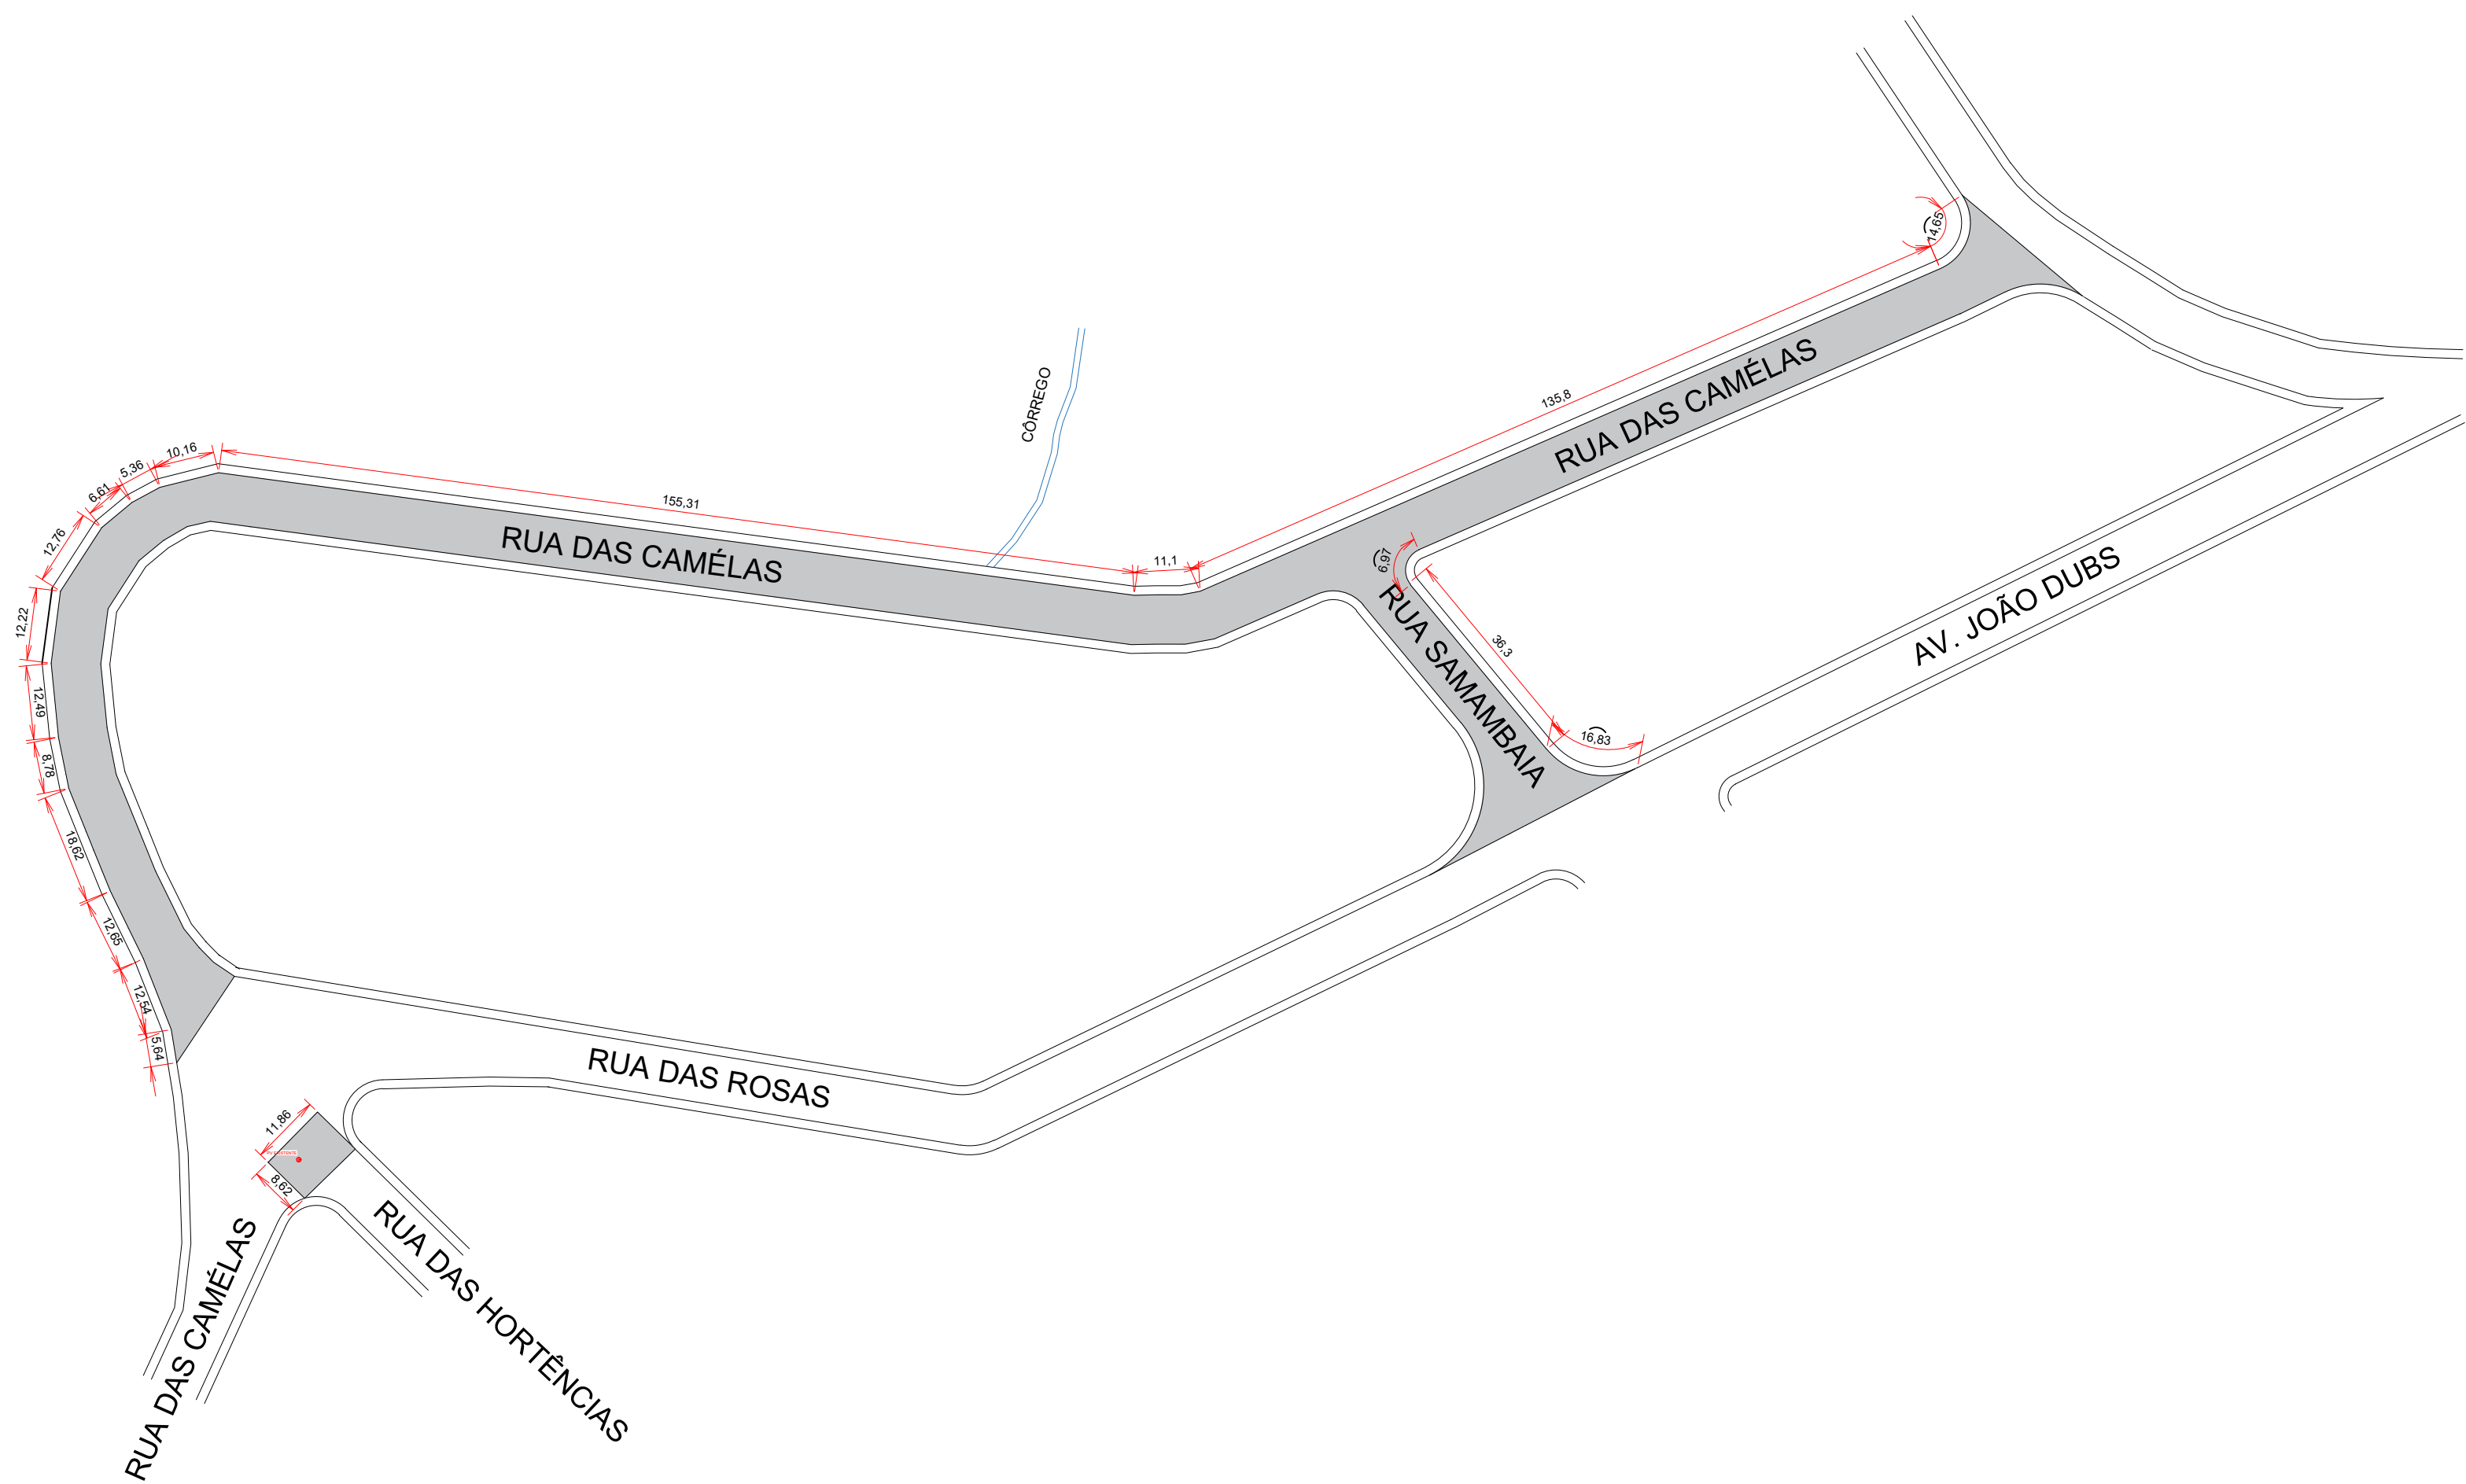

DETALHE 01 — MEIO-FIO/SARJETA CONJUGADOS
PAVIMENTAÇÃO ASFÁLTICA — A SER EXECUTADO
PELO CONTRATADO

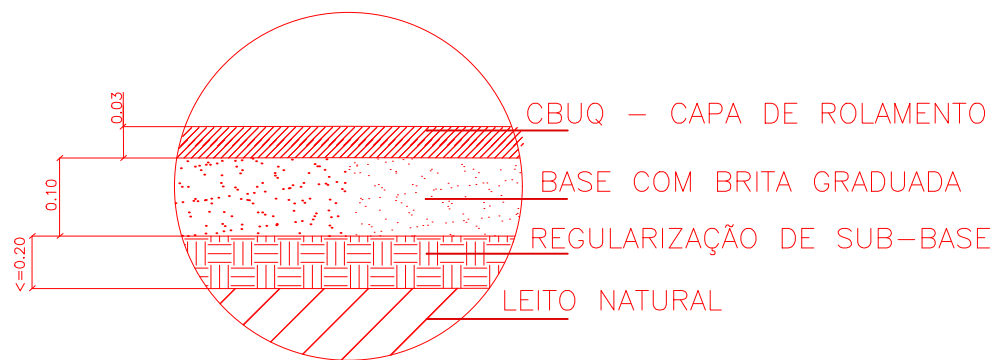

DETALHE 02 — PAVIMENTAÇÃO ASFÁLTICA

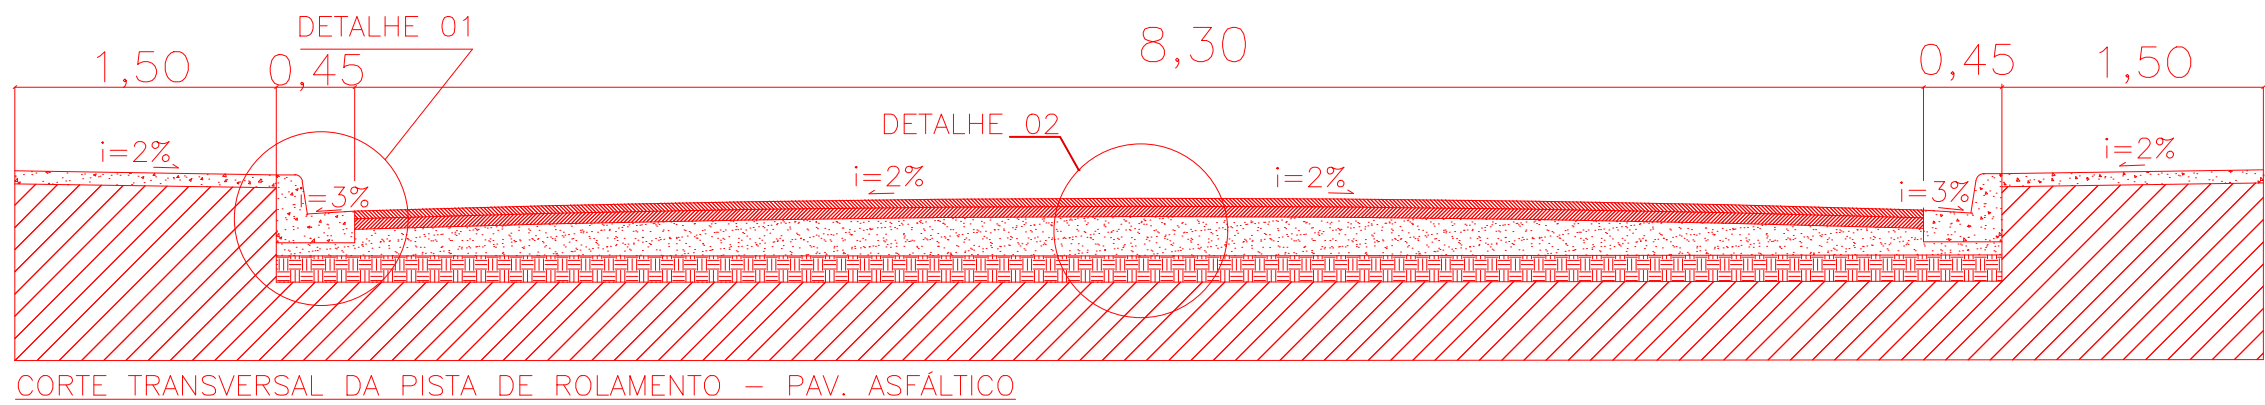

CORTE TRANSVERSAL DA PISTA DE ROLAMENTO — PAV. ASFÁLTICO

LEGENDA:

PAVIMENTAÇÃO ASFÁLTICA TIPO CBUQ
A=4.200M2

PROJETO BÁSICO

DATA: JULHO/2018

FOLHA: 01 /03

TÍTULO: PAVIMENTAÇÃO E POÇO DE VISITA PARA ESGOTO NA RUA DAS CAMÉLIAS E RUA SAMABAIA


OBRA: Pavimentação e poço de visita para esgoto

LOCAL: Rua das Camélias e Rua Samambaia, Chácara Neli, Bom Jesus dos Perdões

PROPR: Prefeitura Municipal de Bom Jesus dos Perdões

ESCALAS INDICADAS


LOCALIZAÇÃO

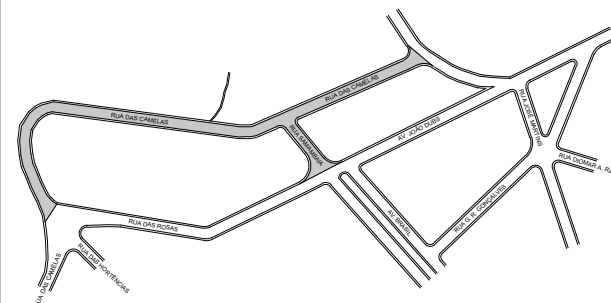


SÉRGIO FERREIRA
Pref. Municipal de Bom Jesus dos Perdões
Prefeito Municipal

JORGE GALVANI FILHO
Engenheiro responsável CREA 5062685881
ART: 28027230180827551

DRENAGEM E ESGOTAMENTO SANITÁRIO

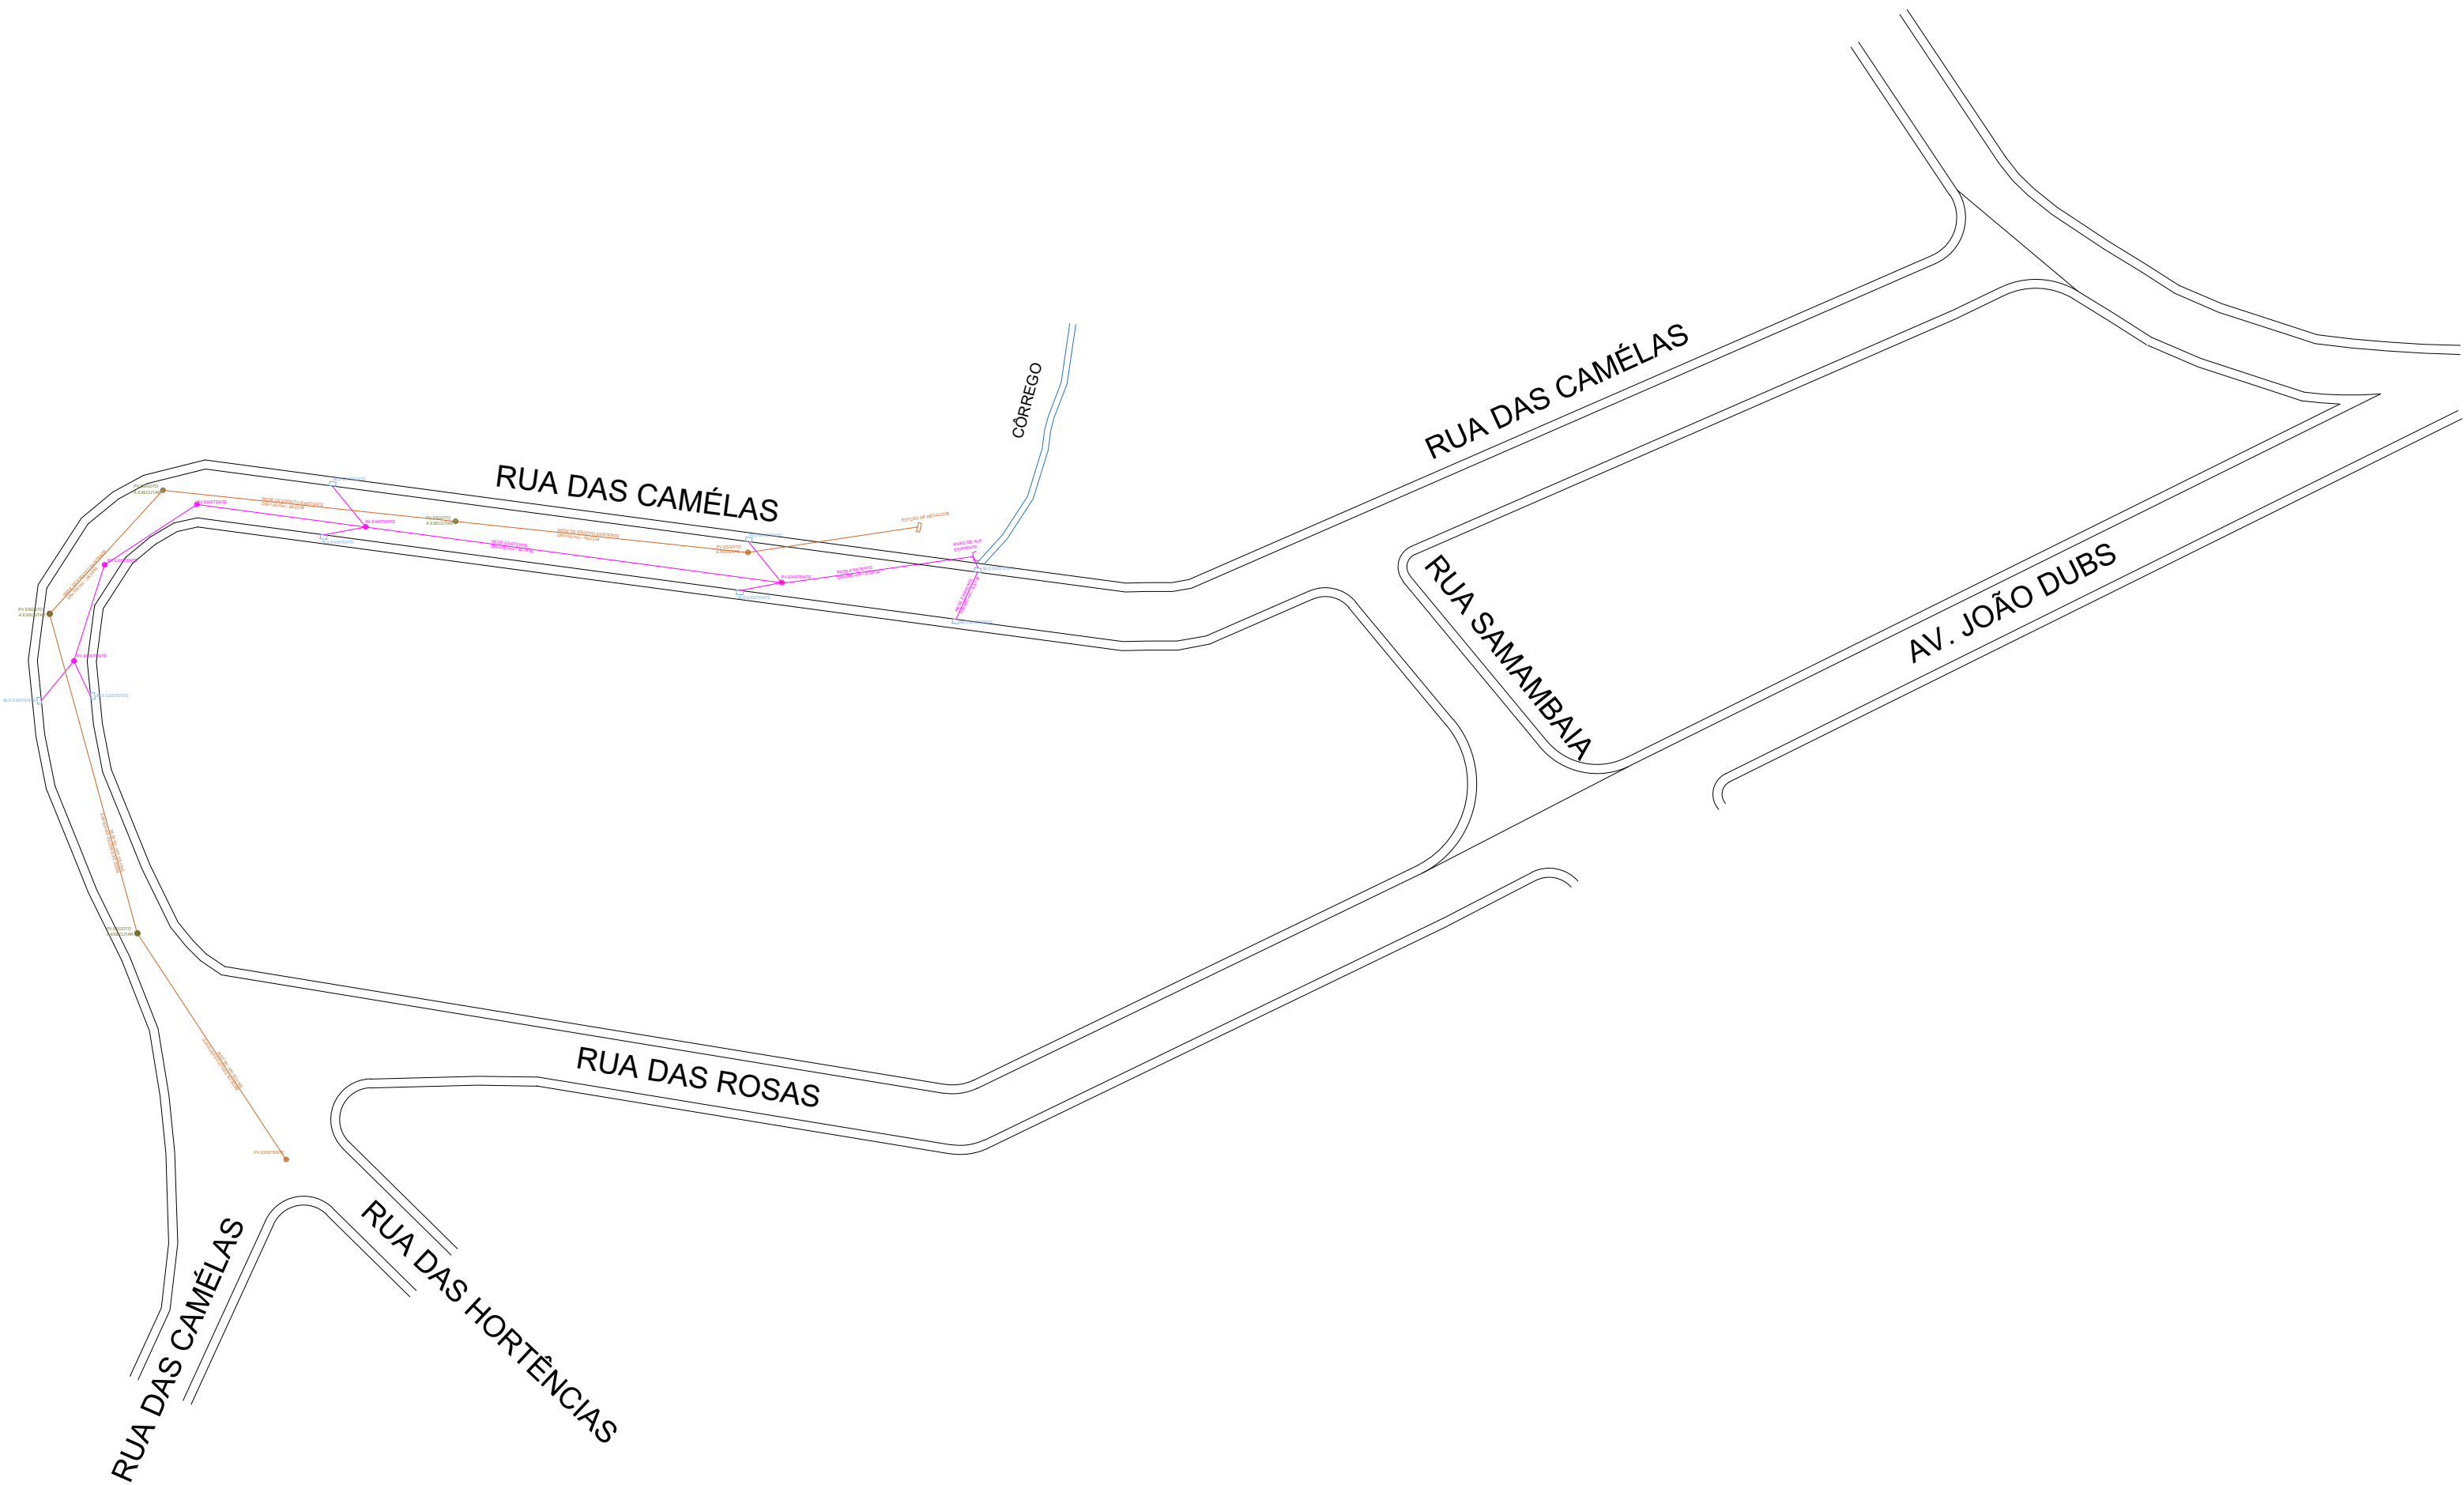

LEGENDA	
	POÇO DE VISITA PARA ESGOTO EXISTENTE
	POÇO DE VISITA PARA ESGOTO À EXECUTAR
	POÇO DE VISITA PARA ÁGUA PLUVIAL EXISTENTE
	REDE DE ÁGUA PLUVIAL EXISTENTE
	REDE DE ESGOTO EXISTENTE
	BOCA DE LOBO SIMPLES EXISTENTE

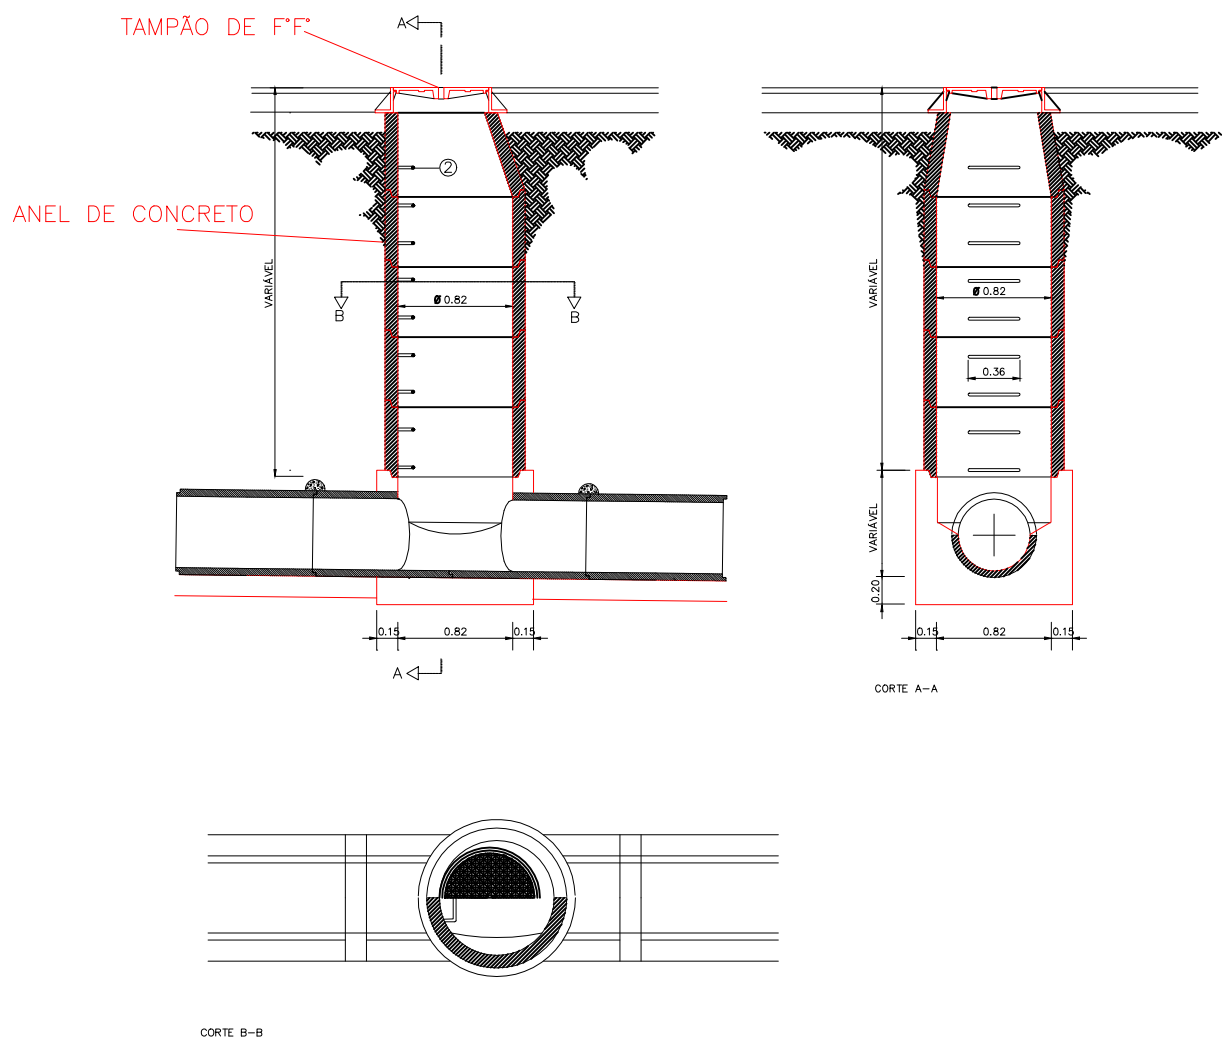

PROJETO BÁSICO

DATA: JULHO/2018

FOLHA: 02 /03

TÍTULO : PAVIMENTAÇÃO E POÇO DE VISITA PARA ESGOTO NA RUA DAS CAMÉLIAS E RUA SAMABAIA

OBRA : Pavimentação e poço de visita para esgoto

LOCAL : Rua das Camélias e Rua Samambaia, Chácara Neli, Bom Jesus dos Perdões

PROPR : Prefeitura Municipal de Bom Jesus dos Perdões

ESCALAS INDICADAS

LOCALIZAÇÃO

SÉRGIO FERREIRA

Pref. Municipal de Bom Jesus dos Perdões


Prefeito Municipal

JORGE GALVANI FILHO

Engenheiro responsável CREA 5062685881

ART: 28027230180827551

SINALIZAÇÃO

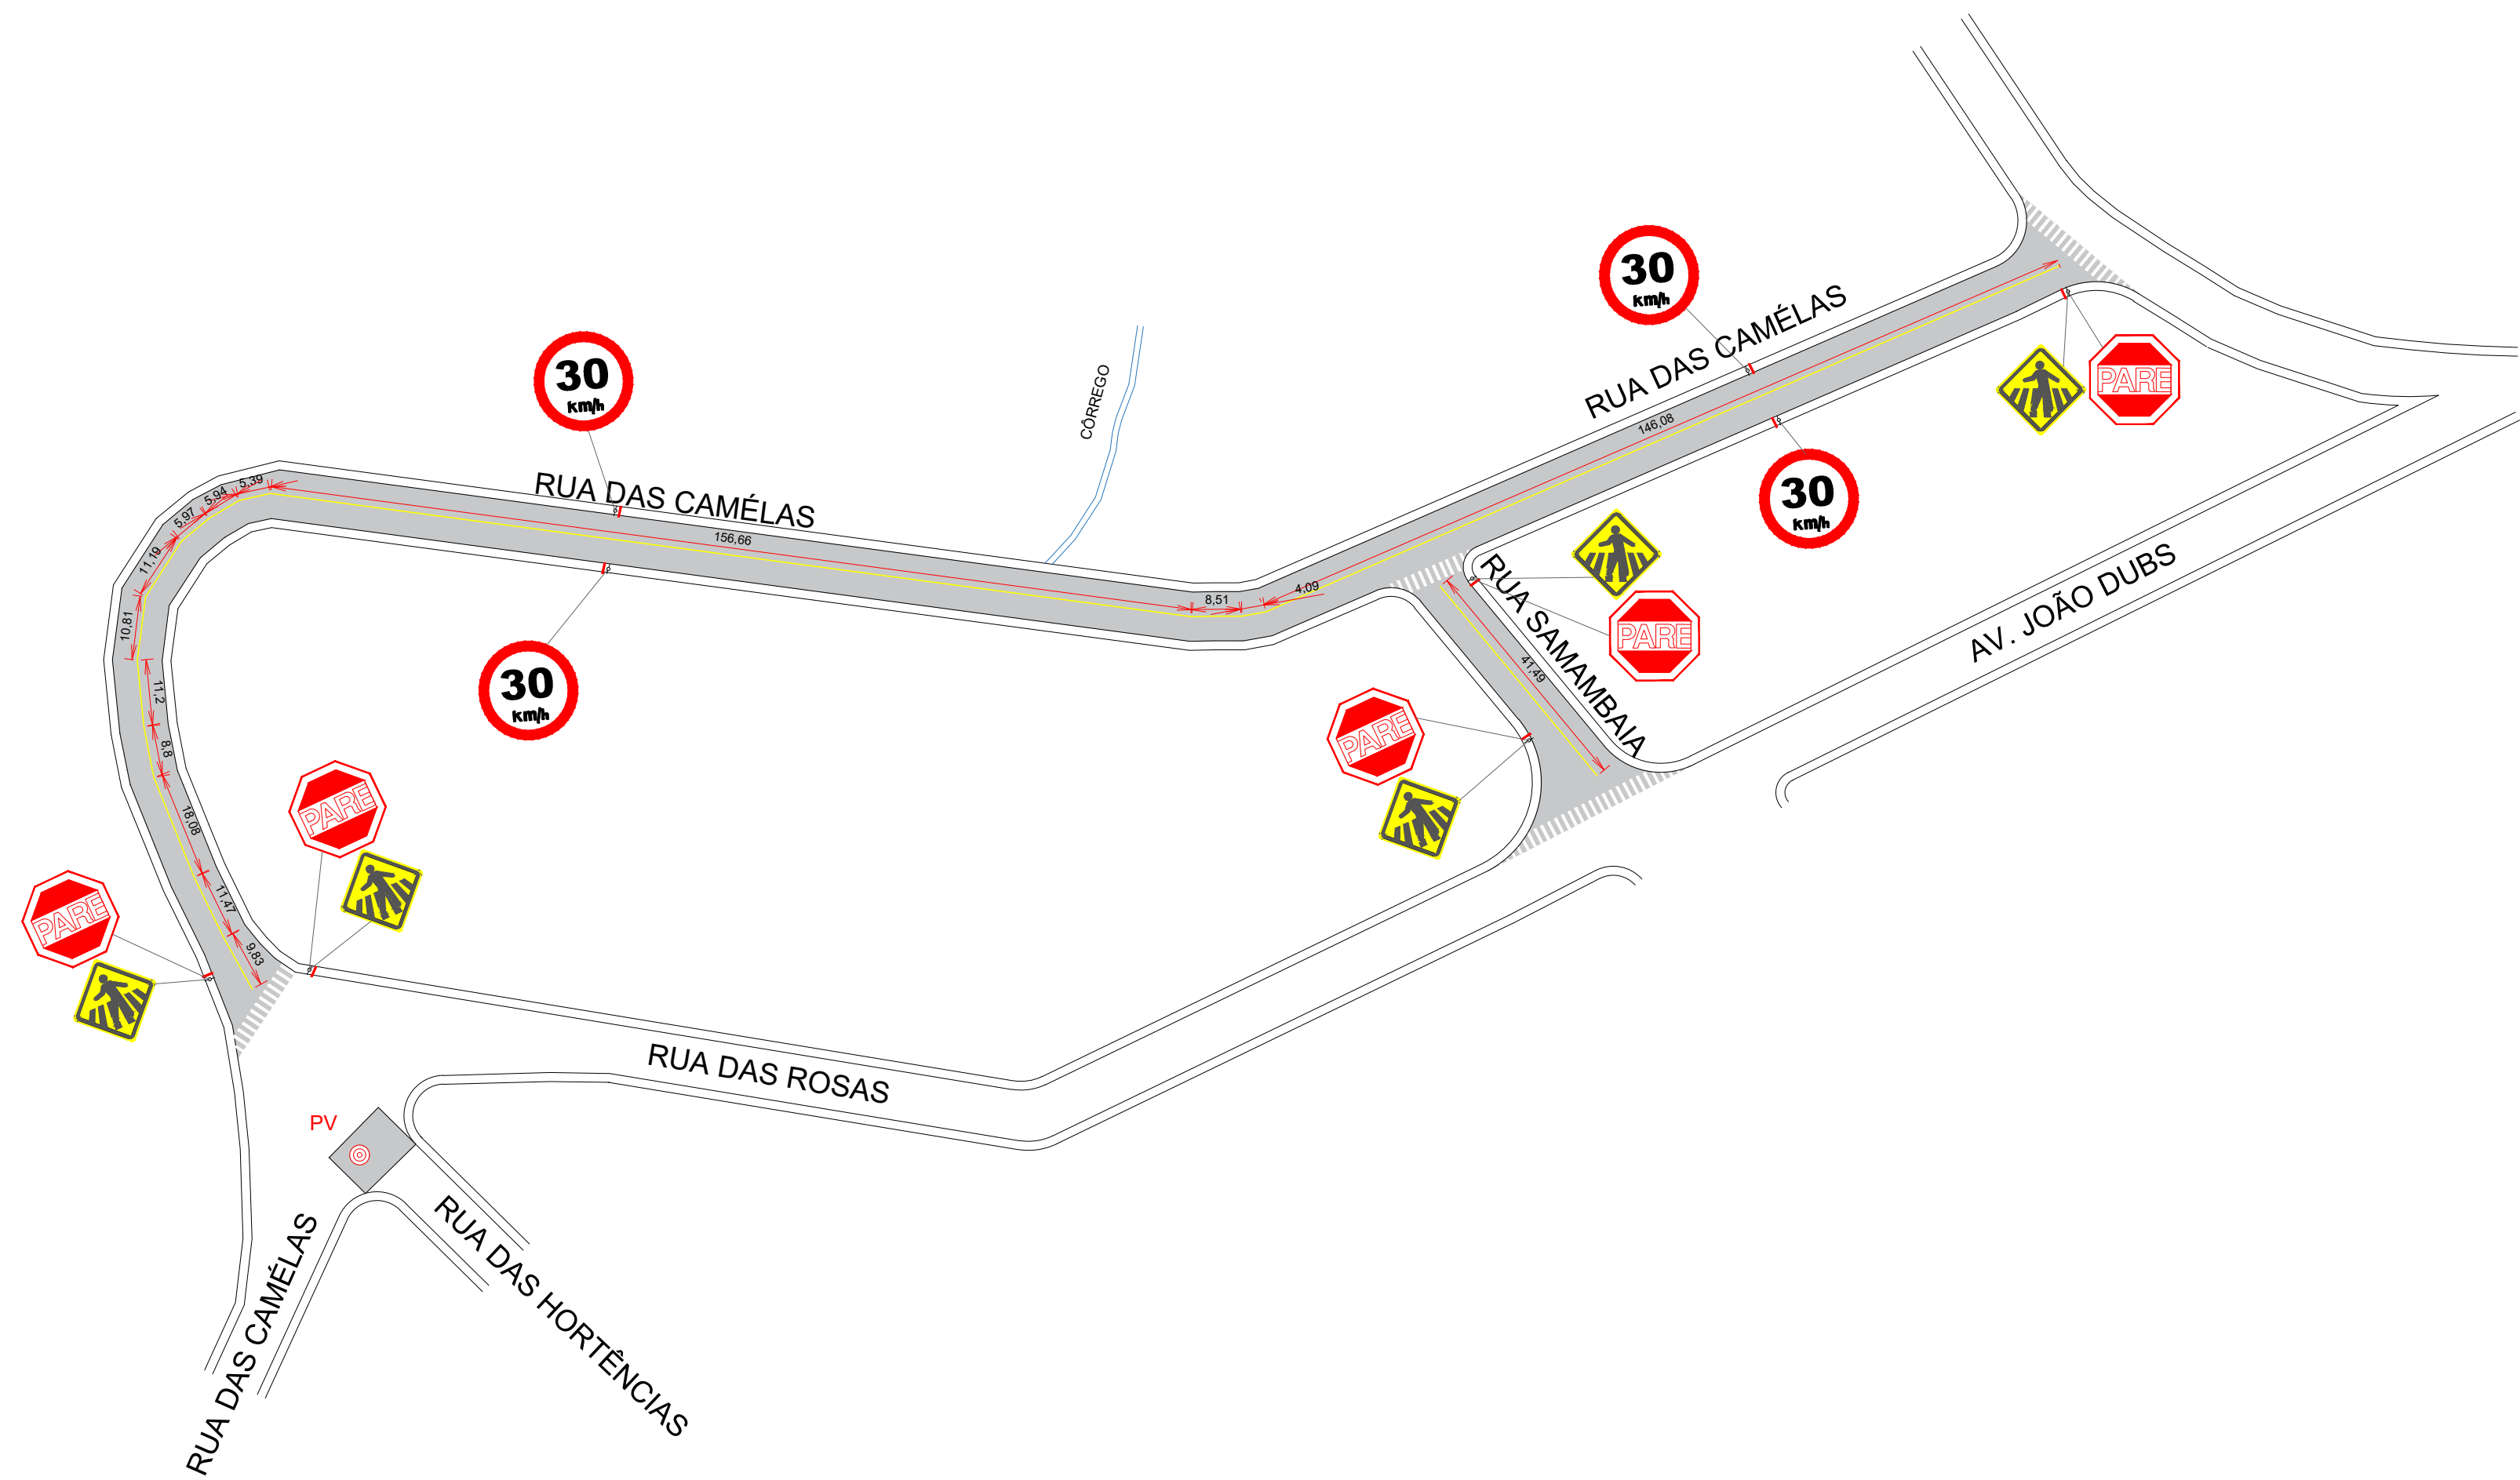

LEGENDA DE SINALIZAÇÃO VIÁRIA VERTICAL	
	PARADA OBRIGATÓRIA – ÁREA 0,30m2 – 5un
	PLACA DE VELOCIDADE MÁXIMA PERMITIDA ÁREA – 0,30m2 – 4un
	PLACA PASSAGEM SINALIZADA DE PEDESTRES – ÁREA 0,20m2 – 5un

LEGENDA DE SINALIZAÇÃO VIÁRIA HORIZONTAL	
	FAIXA CENTRAL – AMARELA ÁREA 91,10m2
	FAIXA DE PEDESTRES ÁREA 48,80m2

PROJETO BÁSICO

DATA: JULHO/2018

FOLHA: 03 /03

TÍTULO : PAVIMENTAÇÃO E POÇO DE VISITA PARA ESGOTO NA RUA DAS CAMÉLIAS E RUA SAMABAIA

OBRA : Pavimentação e poço de visita para esgoto

LOCAL : Rua das Camélias e Rua Samabaia, Chácara Neli, Bom Jesus dos Perdões

PROPR : Prefeitura Municipal de Bom Jesus dos Perdões

ESCALAS INDICADAS

LOCALIZAÇÃO

SÉRGIO FERREIRA
Pref. Municipal de Bom Jesus dos Perdões
Prefeito Municipal

JORGE GALVANI FILHO
Engenheiro responsável CREA 5062685881
ART: 28027230180827551



Anotação de Responsabilidade Técnica - ART
Lei nº 6.496, de 7 de dezembro de 1977
Conselho Regional de Engenharia e Agronomia do Estado de São Paulo

CREA-SP

ART de Obra ou Serviço
28027230180827551

1. Responsável Técnico

JORGE GALVANI FILHO

Título Profissional: **Engenheiro Civil**

Empresa Contratada:

RNP: **2605371751**

Registro: **5062685881-SP**

Registro:

2. Dados do Contrato

Contratante: **Prefeitura Municipal de Bom Jesus dos Perdões**

CPF/CNPJ: **52.359.692/0001-62**

Endereço: **Rua DOM LEOPOLDO DUARTE**

Nº: **83**

Complemento: **PAÇO MUNICIPAL**

Bairro: **CENTRO**

Cidade: **Bom Jesus dos Perdões**

UF: **SP**

CEP: **12955-000**

Contrato:

Celebrado em: **11/07/2018**

Vinculada à Art nº:

Valor: R\$ **1,00**

Tipo de Contratante: **Pessoa Jurídica de Direito Público**

Ação Institucional:

3. Dados da Obra Serviço

Endereço: **Rua DAS CAMÉLIAS E SAMAMBAIA**

Nº:

Complemento:

Bairro: **CHÁCARA NELI**

Cidade: **Bom Jesus dos Perdões**

UF: **SP**

CEP: **12955-000**

Data de Início: **20/08/2018**

Previsão de Término: **30/11/2018**

Coordenadas Geográficas:

Finalidade: **Infraestrutura**

Código:

Proprietário: **Prefeitura Municipal de Bom Jesus dos Perdões**

CPF/CNPJ: **52.359.692/0001-62**

4. Atividade Técnica

			Quantidade	Unidade
Elaboração				
1	Projeto básico	Pavimento Flexível (CBUQ)	4200,00000	metro quadrado
Fiscalização				
2	Fiscalização	Pavimentação	4200,00000	metro quadrado

Após a conclusão das atividades técnicas o profissional deverá proceder a baixa desta ART

5. Observações

Esta ART refere-se a obra de pavimentação e construção de poço de visita na rede de esgoto existente no endereço supracitado.

6. Declarações

Acessibilidade: Declaro atendimento às regras de acessibilidade previstas nas normas técnicas da ABNT, na legislação específica e no Decreto nº 5.296, de 2 de dezembro de 2004.

7. Entidade de Classe

128 - ATIBAIA - ASSOCIAÇÃO DOS ENGENHEIROS, ARQUITETOS E AGRÔNOMOS DE ATIBAIA E REGIÃO

8. Assinaturas

Declaro serem verdadeiras as informações acima

_____ de _____ de _____
Local data

JORGE GALVANI FILHO - CPF: 293.170.688-47

Prefeitura Municipal de Bom Jesus dos Perdões - CPF/CNPJ:
52.359.692/0001-62

9. Informações

- A presente ART encontra-se devidamente quitada conforme dados constantes no rodapé-versão do sistema, certificada pelo Nosso Número.

- A autenticidade deste documento pode ser verificada no site www.creasp.org.br ou www.confea.org.br

- A guarda da via assinada da ART será de responsabilidade do profissional e do contratante com o objetivo de documentar o vínculo contratual.

www.creasp.org.br
tel: 0800-17-18-11



Valor ART R\$ 82,94

Registrada em: 20/07/2018

Valor Pago R\$ 82,94

Nosso Numero: 28027230180827551

Versão do sistema

Impresso em: 24/07/2018 09:49:41