



# PAVIMENTAÇÃO


escala 1:2000

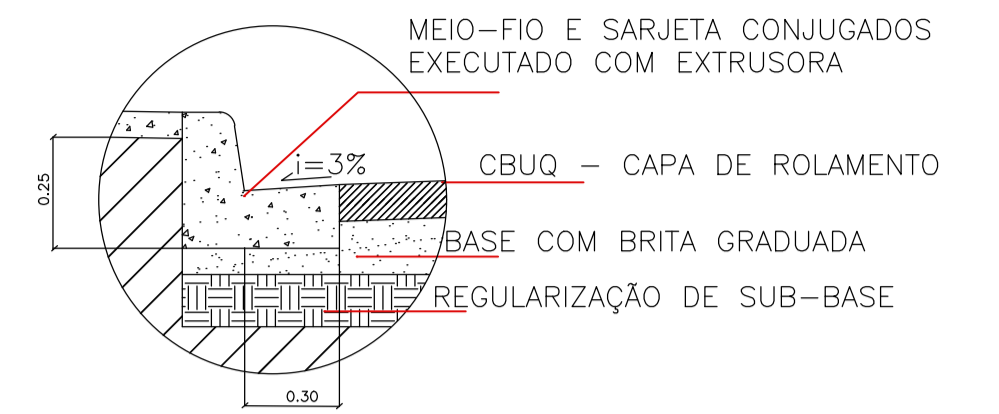

DETALHE 01 - MEIO-FIO/SARJETA CONJUGADOS  
PAVIMENTAÇÃO ASFÁLTICA - A SER EXECUTADO  
PELO CONTRATADO

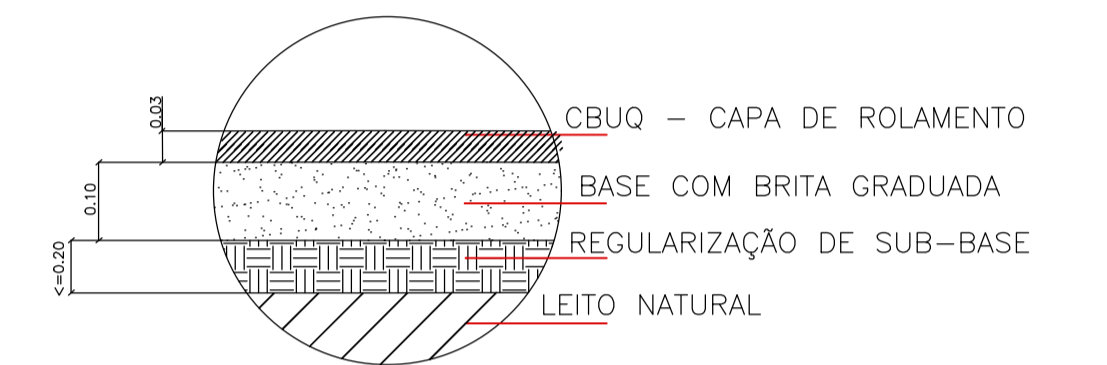

DETALHE 02 - PAVIMENTAÇÃO ASFÁLTICA

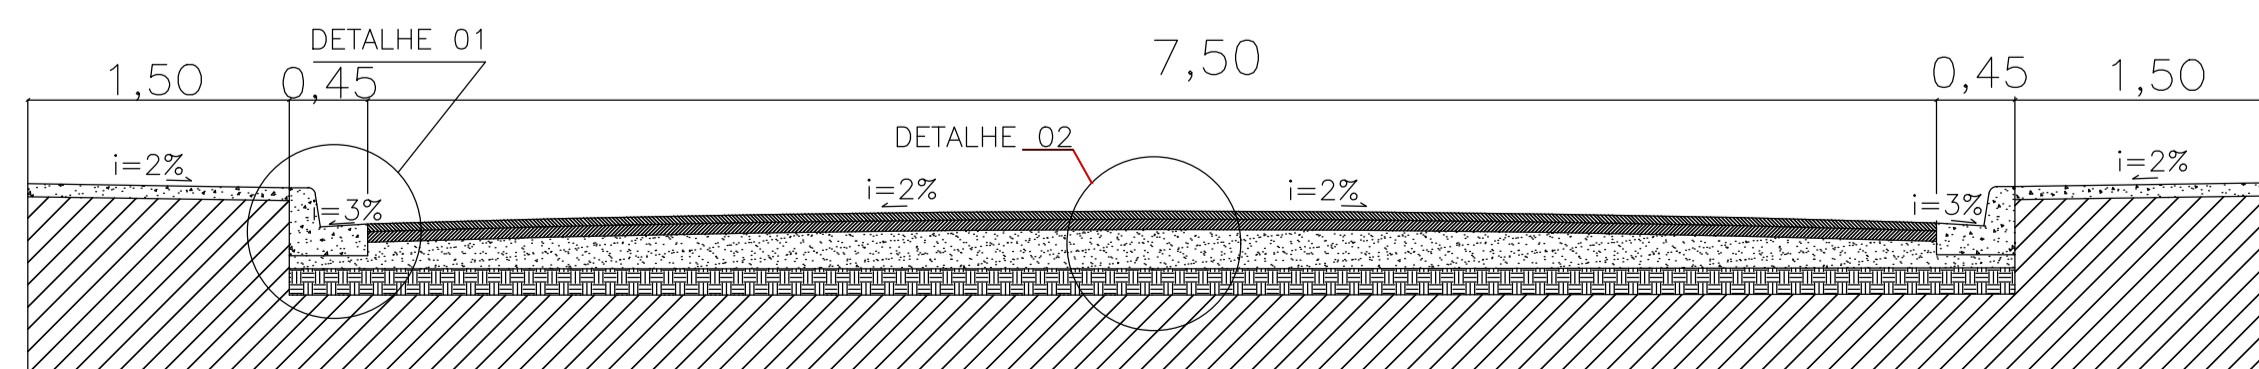

CORTA TRANSVERSAL DA PISTA DE ROLAMENTO - PAV. ASFÁLTICO

## LEGENDA:

- GUIAS E SARJETAS
- PAVIMENTAÇÃO ASFÁLTICA TIPO CBUQ

## PROJETO BÁSICO

DATA: ABRIL/2018

FOUR: 01 /03

TÍTULO: DRENAGEM E PAVIMENTAÇÃO EM RUAS DO BAIRRO SERRA NEGRA


OBRA: Drenagem e Pavimentação em ruas do bairro Serra Negra

LOCAL: Bairro da Serra Negra - Bom Jesus dos Perdões

PROPR.: Prefeitura Municipal de Bom Jesus dos Perdões

ESCALAS INDICADAS

## LOCALIZAÇÃO

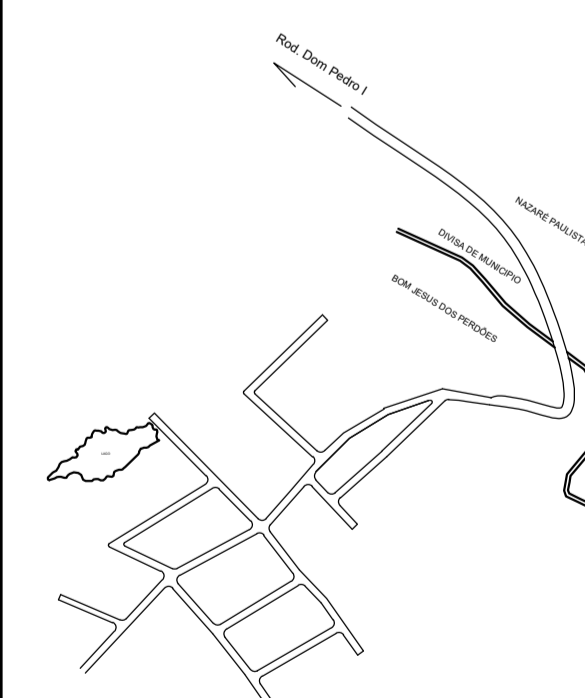

Prof. Municipal de Bom Jesus dos Perdões  
**SÉRGIO FERREIRA**  
Prefeito Municipal

**JORGE GALVANI FILHO**  
Engenheiro responsável CREA 5062685881  
ART: 28027230180525535