



DETALHE BOCA DE LOBO SIMPLES

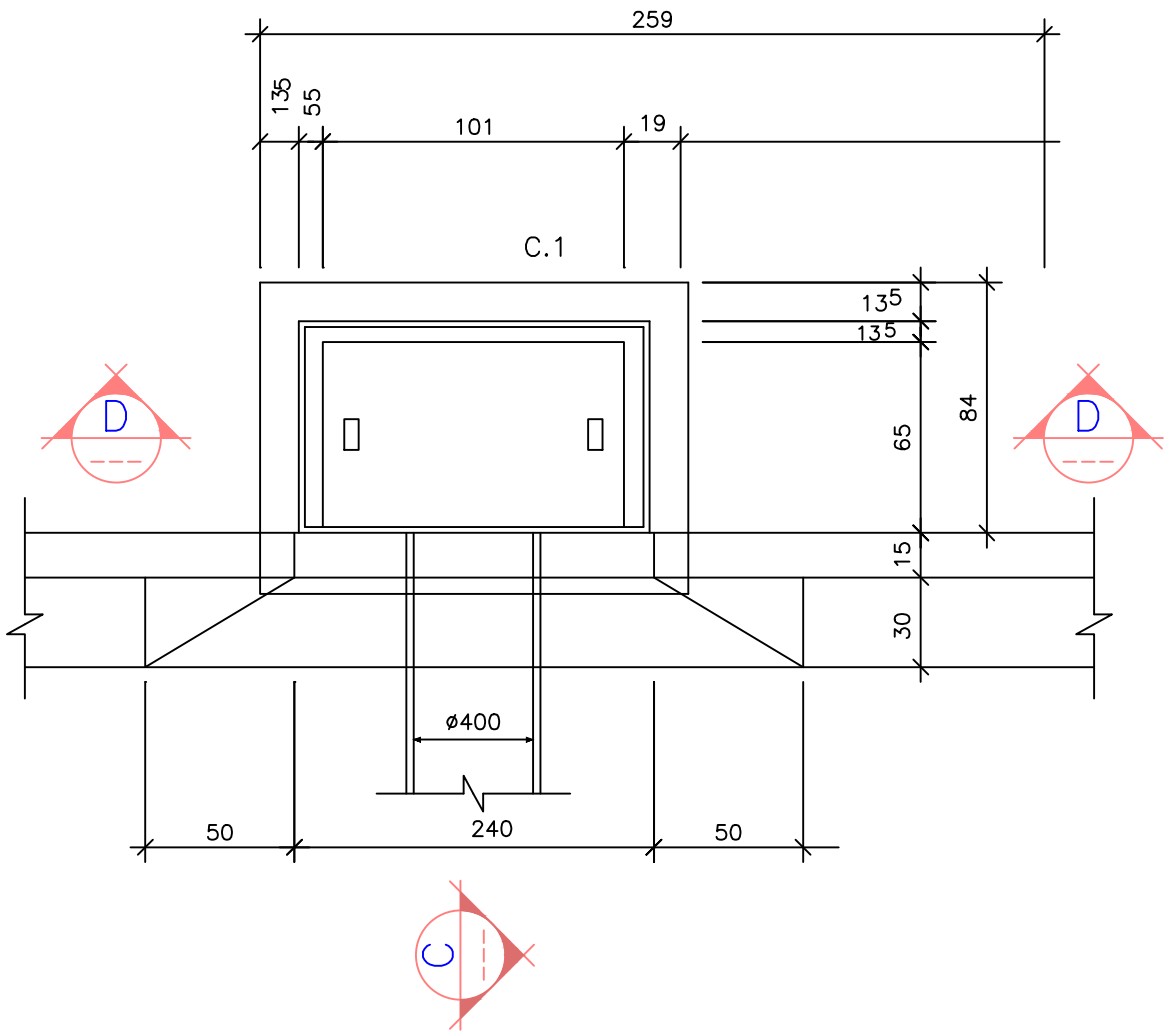


PLANTA

BOCA DE LOBO SIMPLES

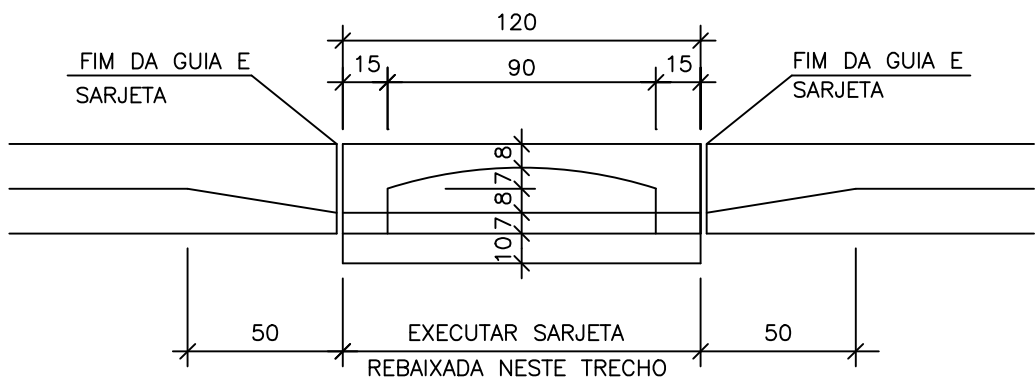


ELEVÇÃO

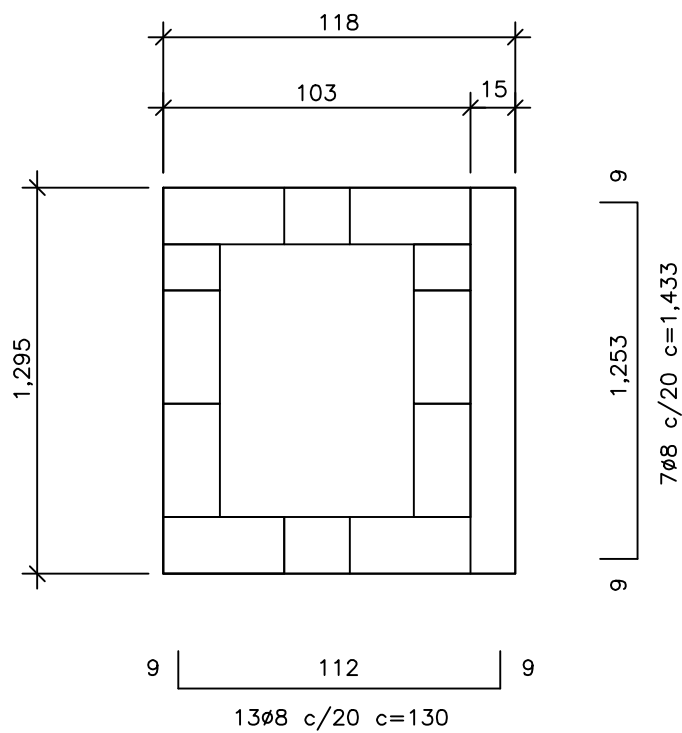

LAJE DO FUNDO - BOCA DE LOBO


CONSUMO DE MATERIAIS / SERVIÇOS PARA BOCA DE LOBO		
DISCRIMINAÇÃO	UNID.	QUANT.
ALVENARIA DE BLOCOS C/ REVEST. INTERNO	m2	6,88
CONCRETO fck > 15MPa (LAJE DO FUNDO, VIGA, TAMPA, COXINS E ENCHIMENTO DE FUNDO)	m3	0,85
GUIAS CHAPÉU	un.	1
CONCRETO MAGRO (LASTRO)	m3	0,12
BRITA (LASTRO)	m3	0,12
FORMA (LAJE DO FUNDO, TAMPA, COXINS E VIGA)	m2	5,82
CONCRETO fck>25MPa (REBAIX. DE SARJETA)	m3	0,19
FERRAGENS	kg	30,31
ESCAVAÇÃO	m3	10,28
REATERRO COMPACTADO	m3	6,52
REMOÇÃO DE MATERIAL ESCAVADO	m3	3,76

- 1 - DIMENSÕES EM CENTÍMETROS, EXCETO DIÂMETROS, INDICADOS EM MILÍMETROS.
- 2 - CONCRETO PARA SARJETA fck > 25MPa
CONCRETO ESTRUTURAL fck > 15MPa
CONCRETO MAGRO fck > 9MPa
- 3 - CONSUMO ESTIMADO PARA H=1,20

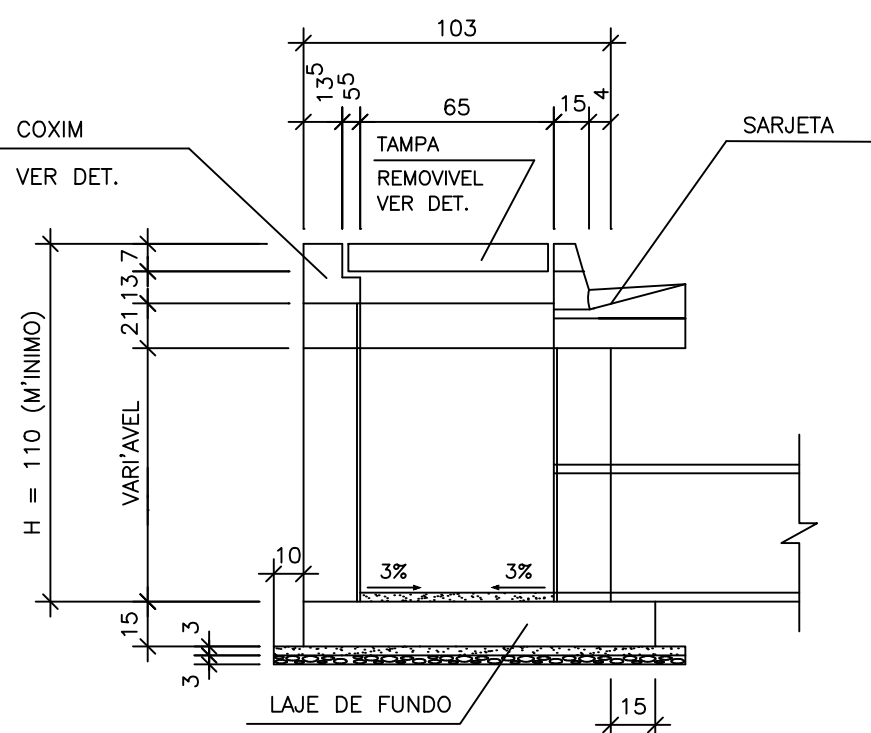


CORTE C-C

FERRO - RESUMO P/ BL DUPLA		
Ø	CA - 50	
	COM PR. (m)	PESO (kg)
5	8,40	1,34
6,3	48,53	12,13
8	35,87	14,35
TOTAL		27,82

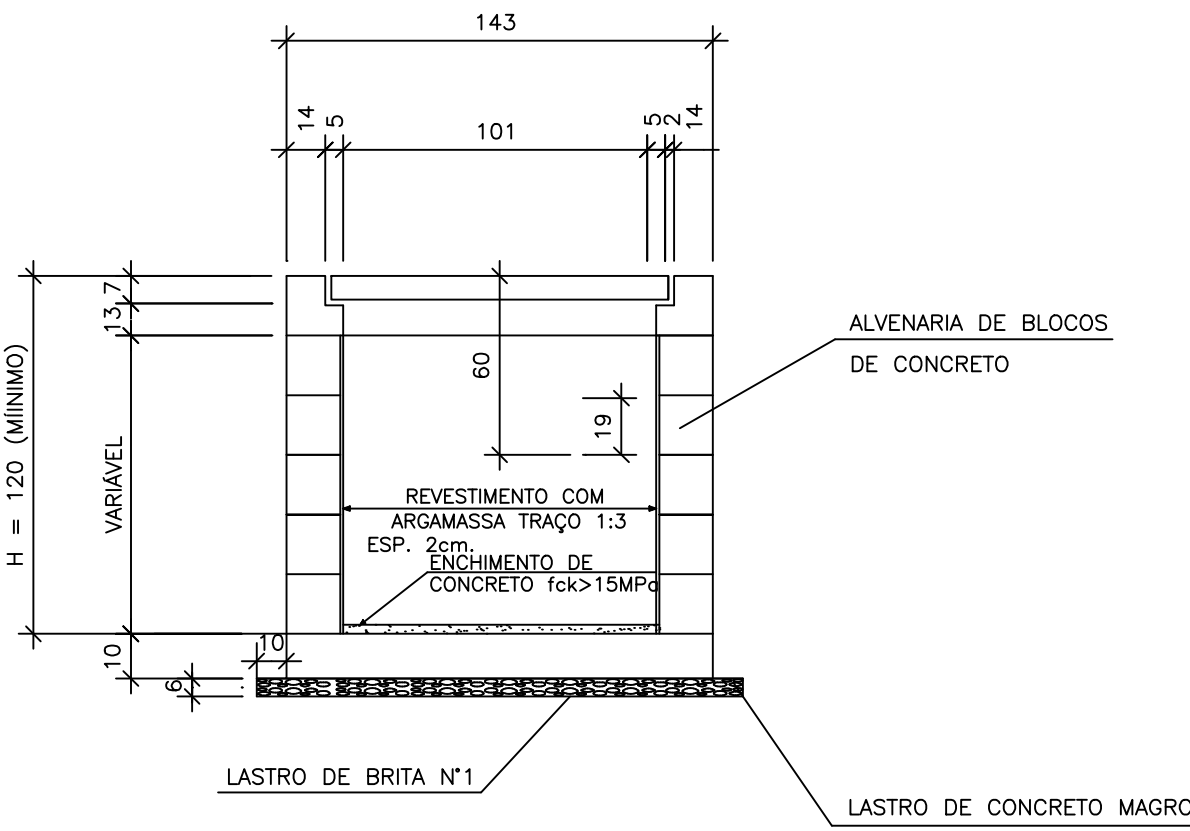

CORTE D-D

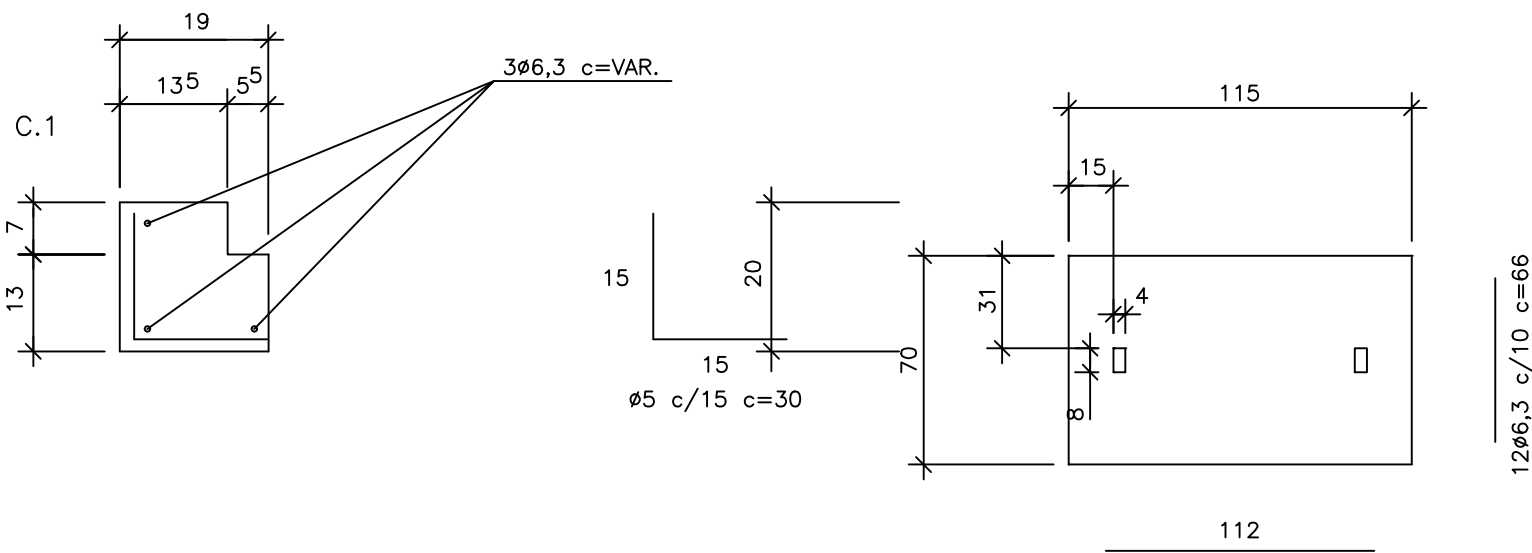

TAMPA DE CONCRETO

PROJETO BOCA DE LOBO SIMPLES

FOLHA

03/03

PROC. Nº

FLS.

ASS.

OBRA:
RECAPEAMENTO, SINALIZAÇÃO E DRENAGEM DAS RUAS DALLAS, TEXAS E MORAES.
LOCAL:
RUAS DALLAS, TEXAS E MORAES , VILA OPERÁRIA II -
BOM JESUS DOS PERDÕES - SP

PROPRIETÁRIO:
PREFEITURA MUNICIPAL DE
BOM JESUS DOS PERDÕES

SEM ESCALA

Data: 09/10/2019

SITUAÇÃO S/ ESCALA (NÃO SERVE PARA FINS DE LOCAÇÃO)

ASSINATURAS

Prefeitura Municipal de Bom Jesus dos Perdões
SÉRGIO FERREIRA
Prefeito Municipal

Engenheiro Responsável
JORGE GALVANI FILHO
CREA: 5062.685.881
ART: 28027230191314521

ÁREAS

APROVAÇÃO

