


U.B.S.

LEGENDA DE SINALIZAÇÃO VIÁRIA VERTICAL	UNID.
PLACA DE RUA	2
PLACA SINALIZAÇÃO DE LOMBADA	6
PLACA DE SINALIZAÇÃO DE VELOCIDADE MÁXIMA PERMITIDA	4
PLACA DE SINALIZAÇÃO DE ÁREA ESCOLAR	2
PLACA DE SINALIZAÇÃO DE PASSAGEM DE ESCOLARES	2
PLACA DE SINALIZAÇÃO DE RUA SEM SAÍDA	1
PLACA DE SINALIZAÇÃO DE FAIXA DE PEDESTRE	6
POSTE DE PLACA DE SINALIZAÇÃO (Ø2,5')	22

LEGENDA :
BL DUPLA A REFAZER (2 UNIDADES)
BL TRIPLA A EXECUTAR (2 UNIDADES)
BL DUPLA A EXECUTAR (2 UNIDADES)
BOCA DE LEÃO A EXECUTAR (1 UNIDADE)
PV A EXECUTAR (2 UNIDADES)
PV A EXISTENTE (6 UNIDADES)

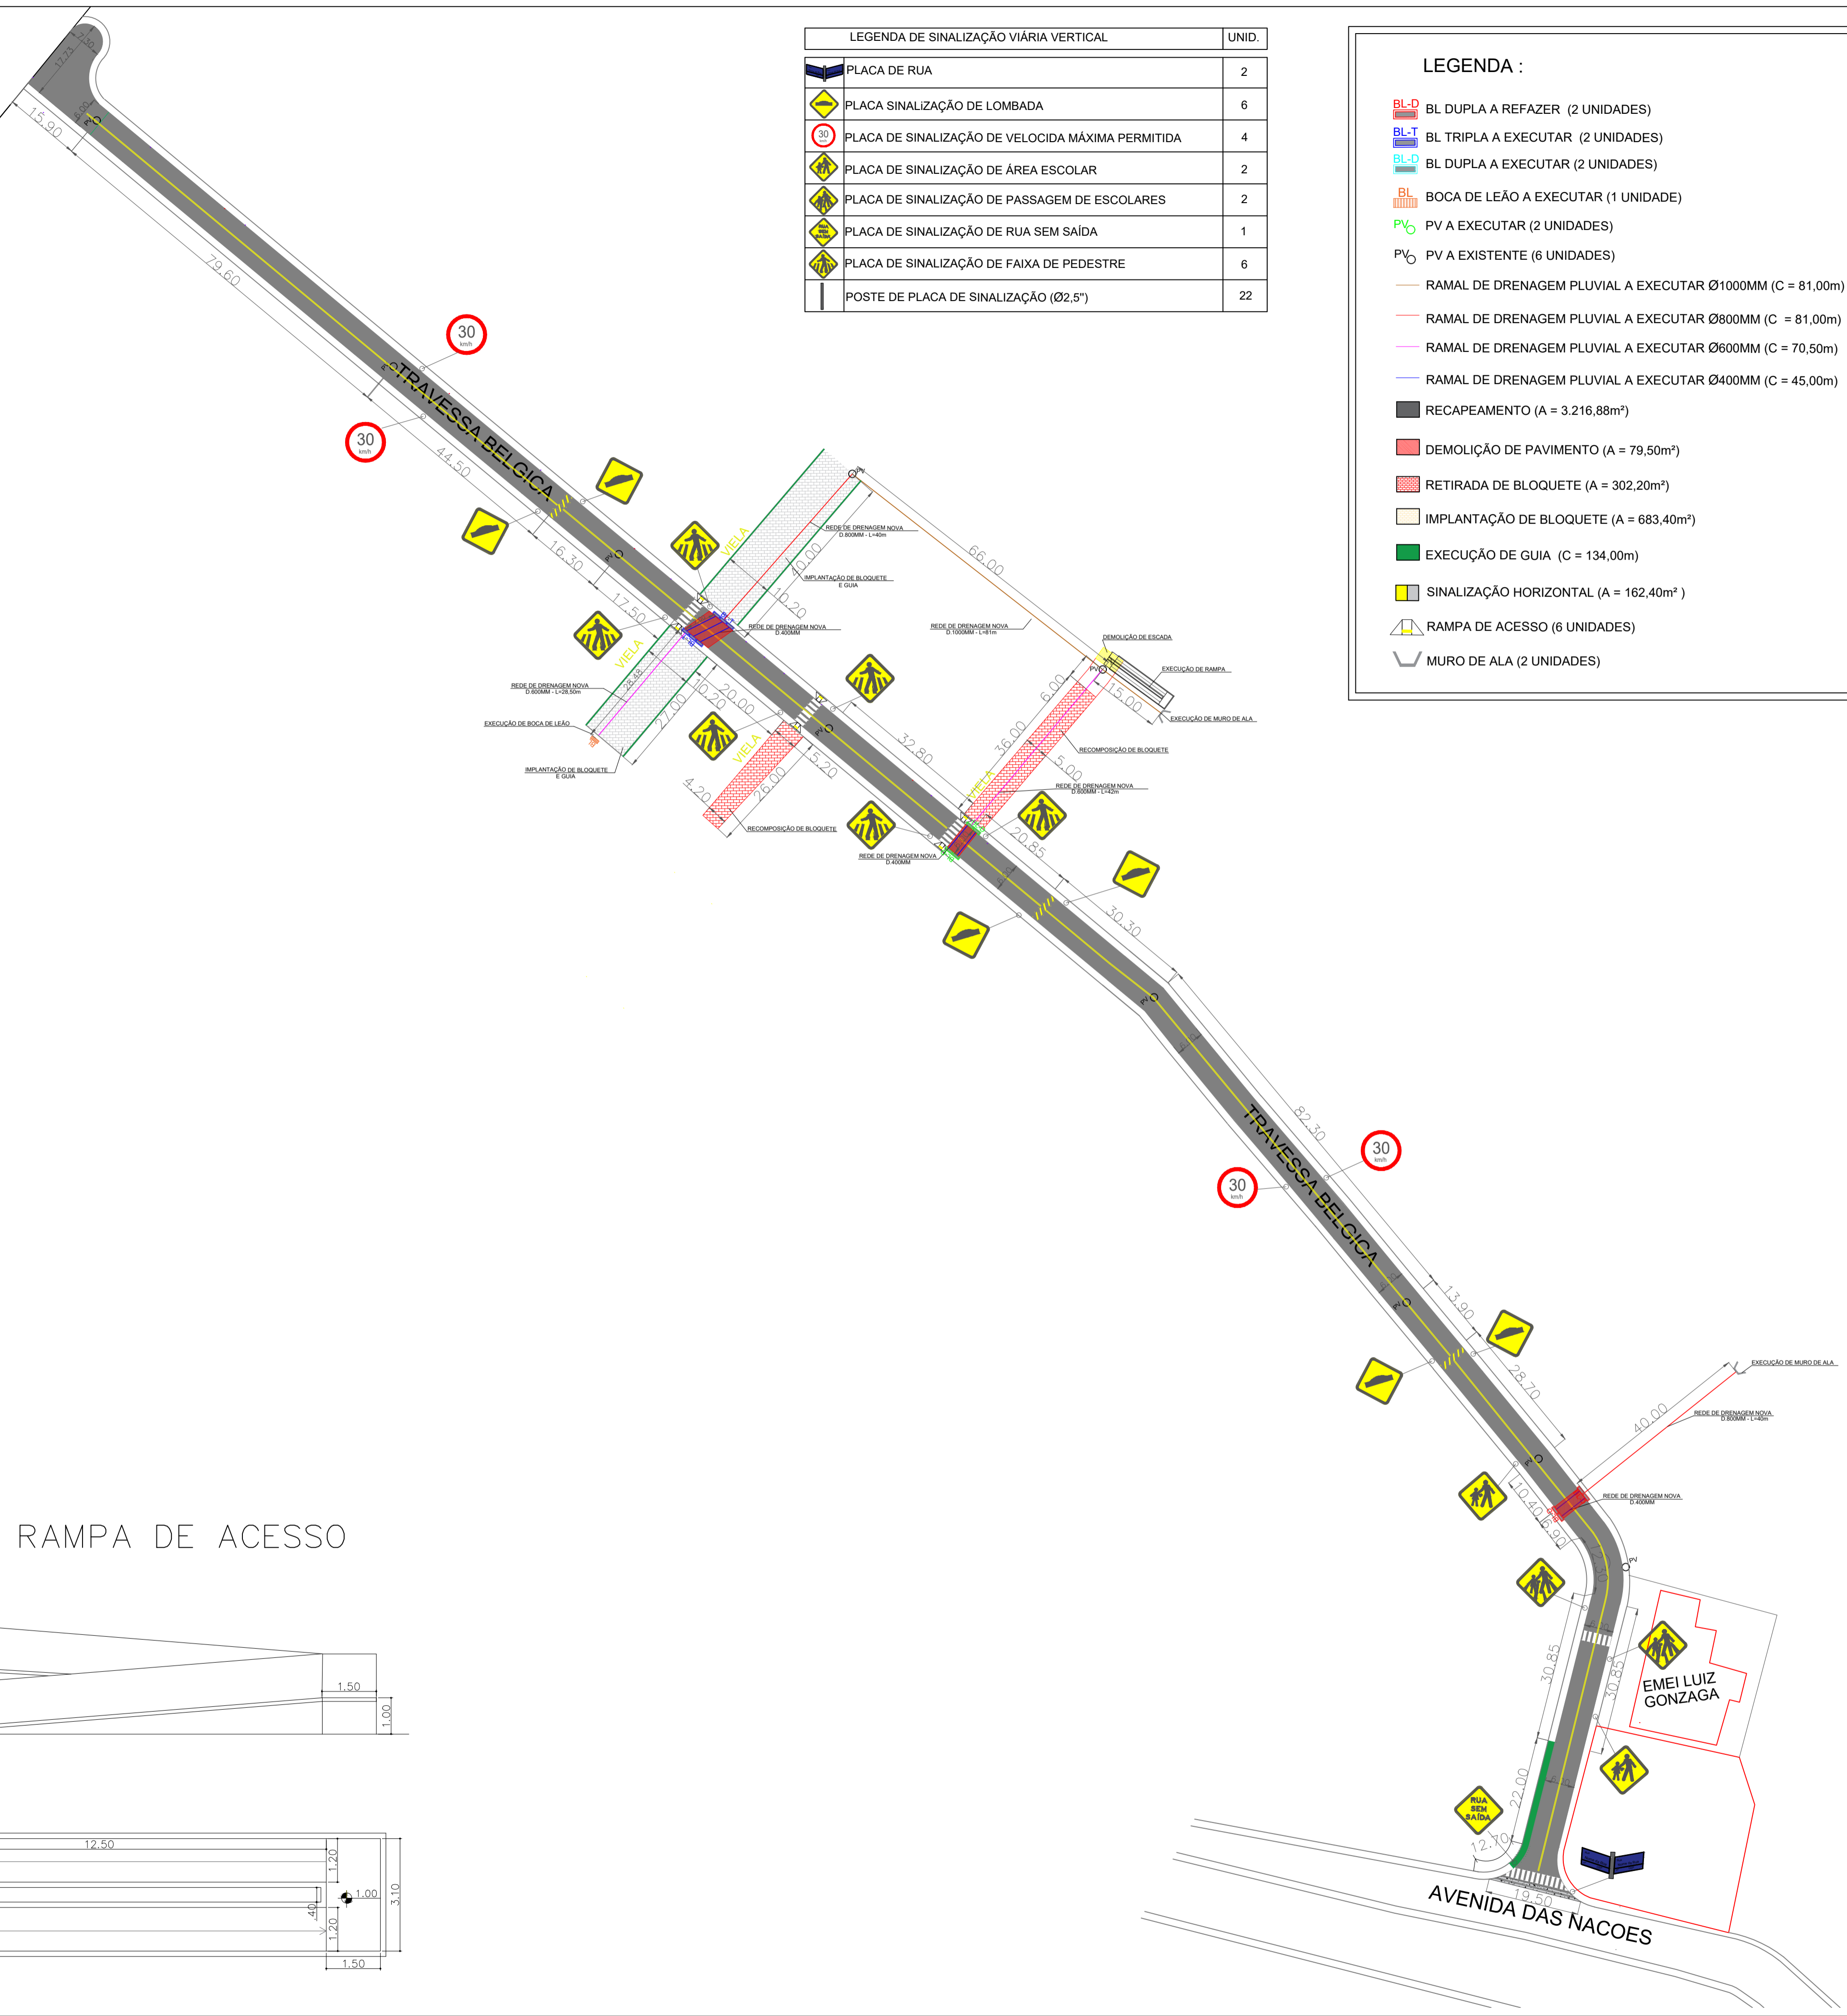

DETALHE- POSTE PLACA DE RUA

SEM ESCALA




SESSÃO TÍPICA DE RUA

SEM ESCALA




DETALHE- RAMPA DE ACESSO

1:100

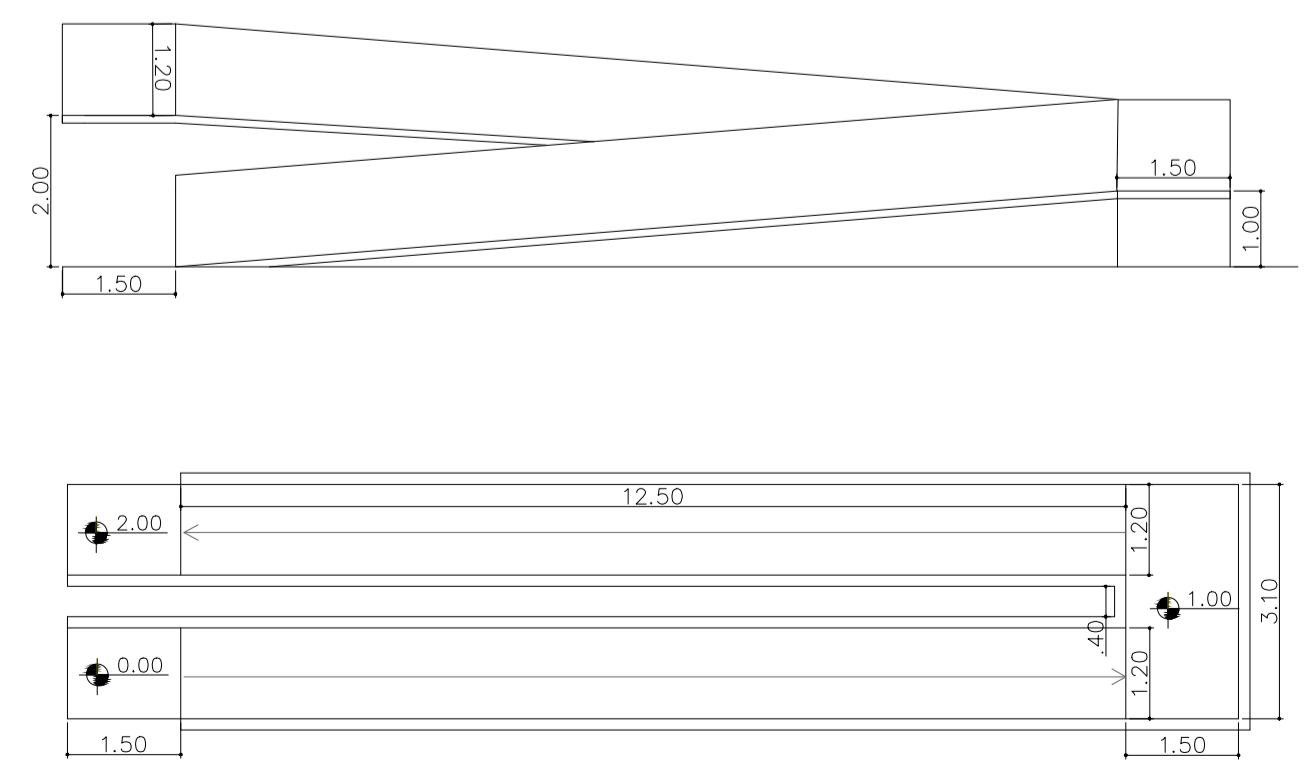

PROJETO INFRAESTRUTURA	FOLHA	PROC. Nº
	01/04	FLS.
		ASS.

OBRA: EXECUÇÃO DE DRENAGEM, RECAPEAMENTO ASFÁLTICO E SINALIZAÇÃO DA TRAVESSA BÉLGICA
 LOCAL: TRAVESSA BÉLGICA - PARQUE DAS HORTÊNCIAS BOM JESUS DOS PERDÕES - SP
 PROPRIETÁRIO: PREFEITURA MUNICIPAL DE BOM JESUS DOS PERDÕES
 Escala: 1:750 Data: 20/08/2020

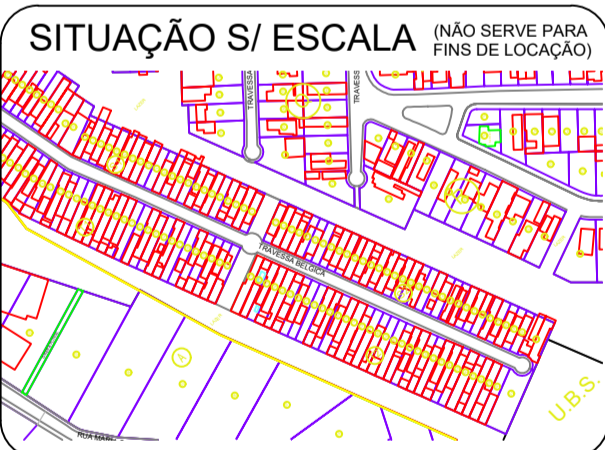

ASSINATURAS

Prefeitura Municipal de Bom Jesus dos Perdões
 SÉRGIO FERREIRA
 Prefeito Municipal

Engenheiro Responsável
 JORGE GALVANI FILHO
 CREA: 5062.685.881
 ART: 28027230201070280

ÁREAS

APROVAÇÃO

Secretário de Infraestrutura Urbana
 JORGE GALVANI FILHO

Setor de Trânsito
 Engº MÁRCIO PAULO GARZUZI