

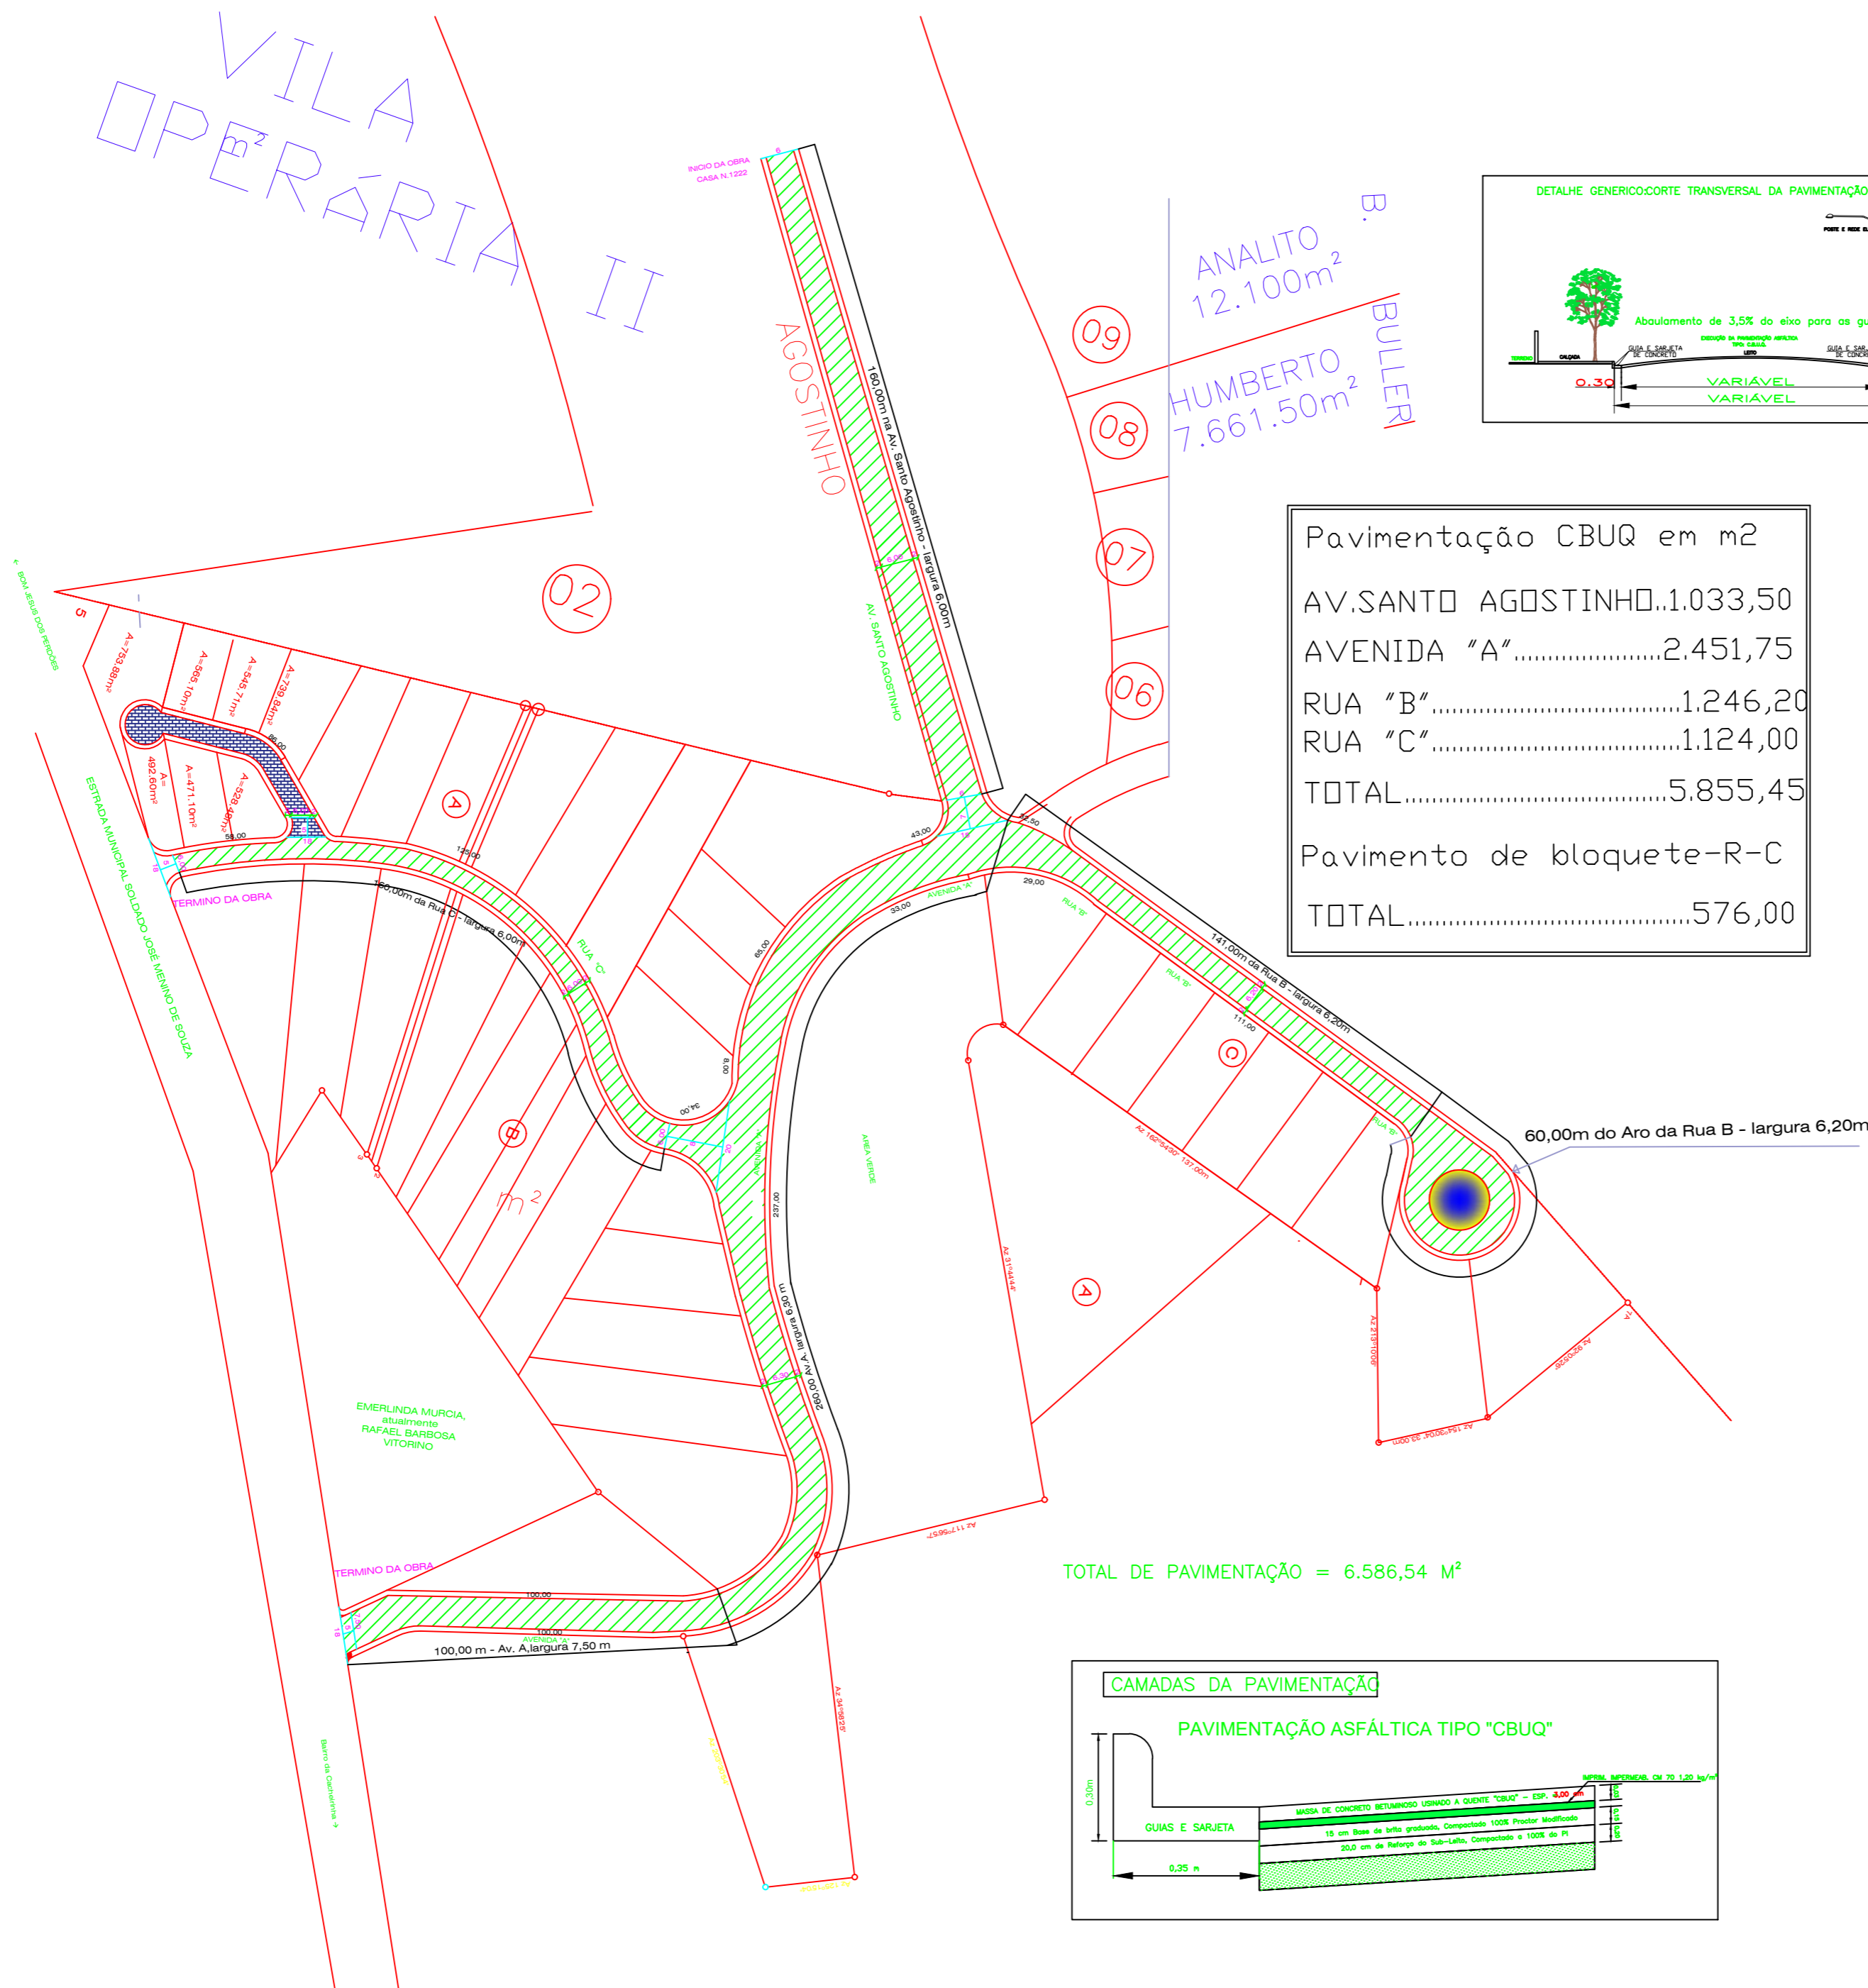
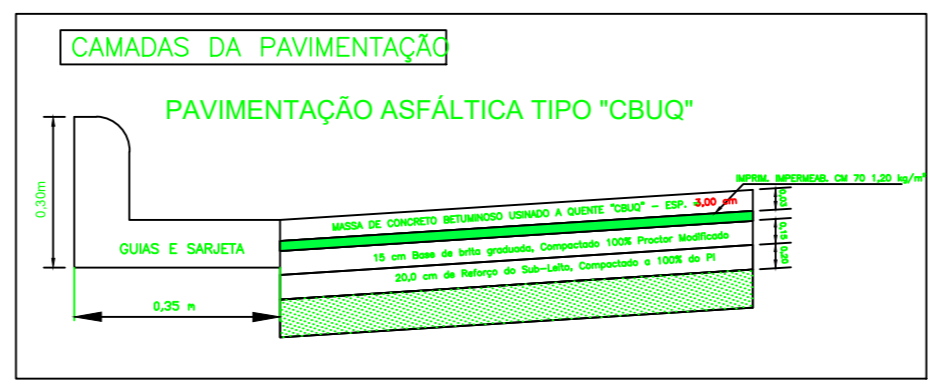


VILA OPERÁRIA II

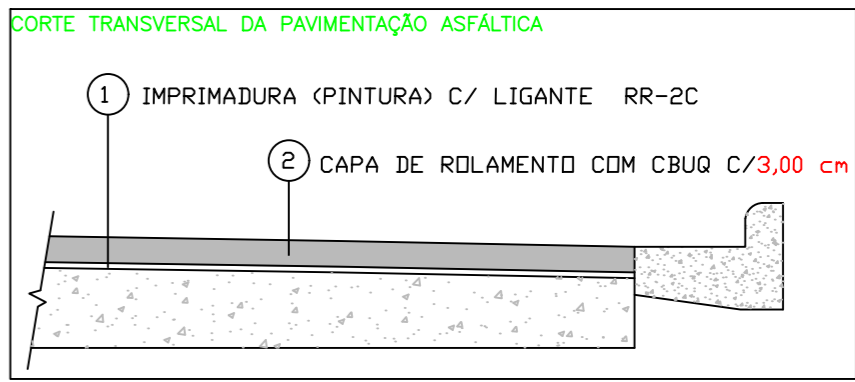

Pavimentação CBUQ em m ²	
AV.SANTO AGOSTINHO	1.033,50
AVENIDA "A"	2.451,75
RUA "B"	1.246,20
RUA "C"	1.124,00
TOTAL	5.855,45
Pavimento de bloquete-R-C	
TOTAL	576,00

TOTAL DE PAVIMENTAÇÃO = 6.586,54 M²

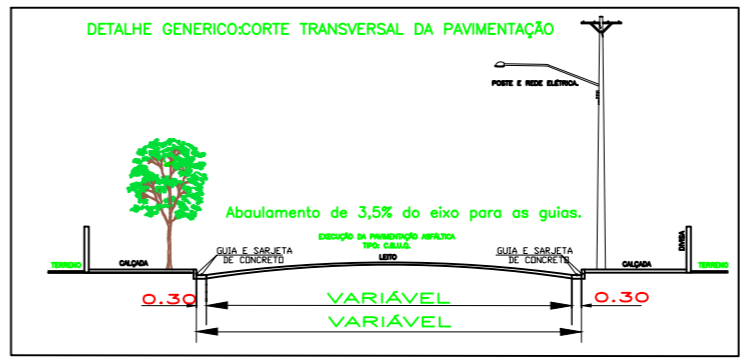

PAVIMENTAÇÃO

DATA:	Junho/2021
FOLHA:	01/03


TÍTULO : Perfil da pavimentação

OBRA : Pavimentação Asfáltica tipo CBUQ

LOCAL : Final da Avenida Santo Agostinho, Avenida A, Rua B e Rua C, Bom Jesus dos Perdões estado de São Paulo.

PROPR. : Prefeitura Municipal de Bom Jesus dos Perdões

ESCALAS INDICADAS

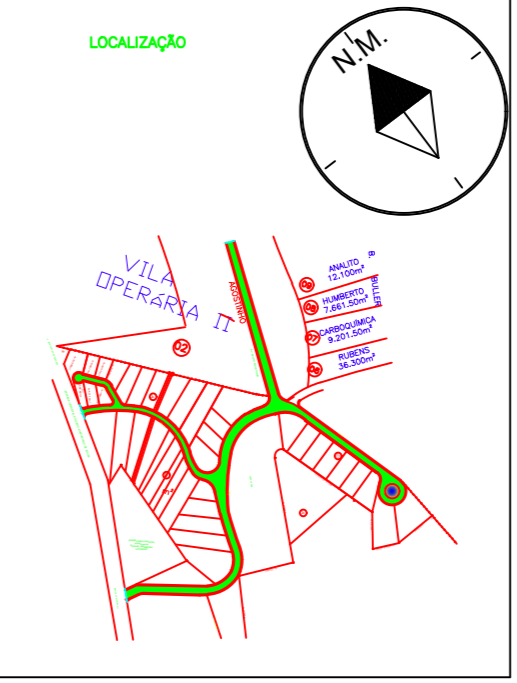

Pref. Municipal de Bom Jesus dos Perdões
Benedito Rodrigues da Silva Filho
Prefeito Municipal

André Guimarães
Resp. Técnico - CREA 5062686031
ART:28027230210833175

Mércio Paulo Garzuzi
CREA - 5061356494
Eng.Resp.pelo trânsito