



ÁREA VERDE 5
 ÁREA INSTITUCIONAL 1
 EQUIPAMENTO COMUNITÁRIO

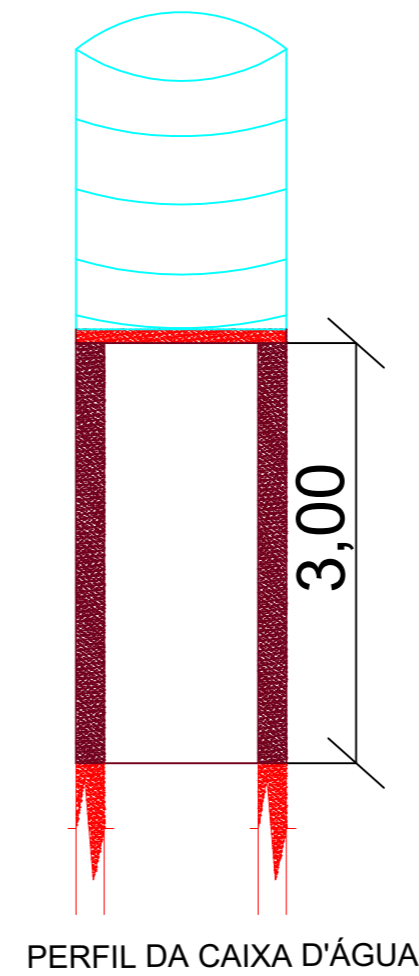

LEGENDA

- poço de visita águas pluviais com boca de leão
- poço de visita para esgoto com chaminé
- tubo PVC para esgoto de 100,00 mm
- tubo PVC para água pluvial 150,00 mm

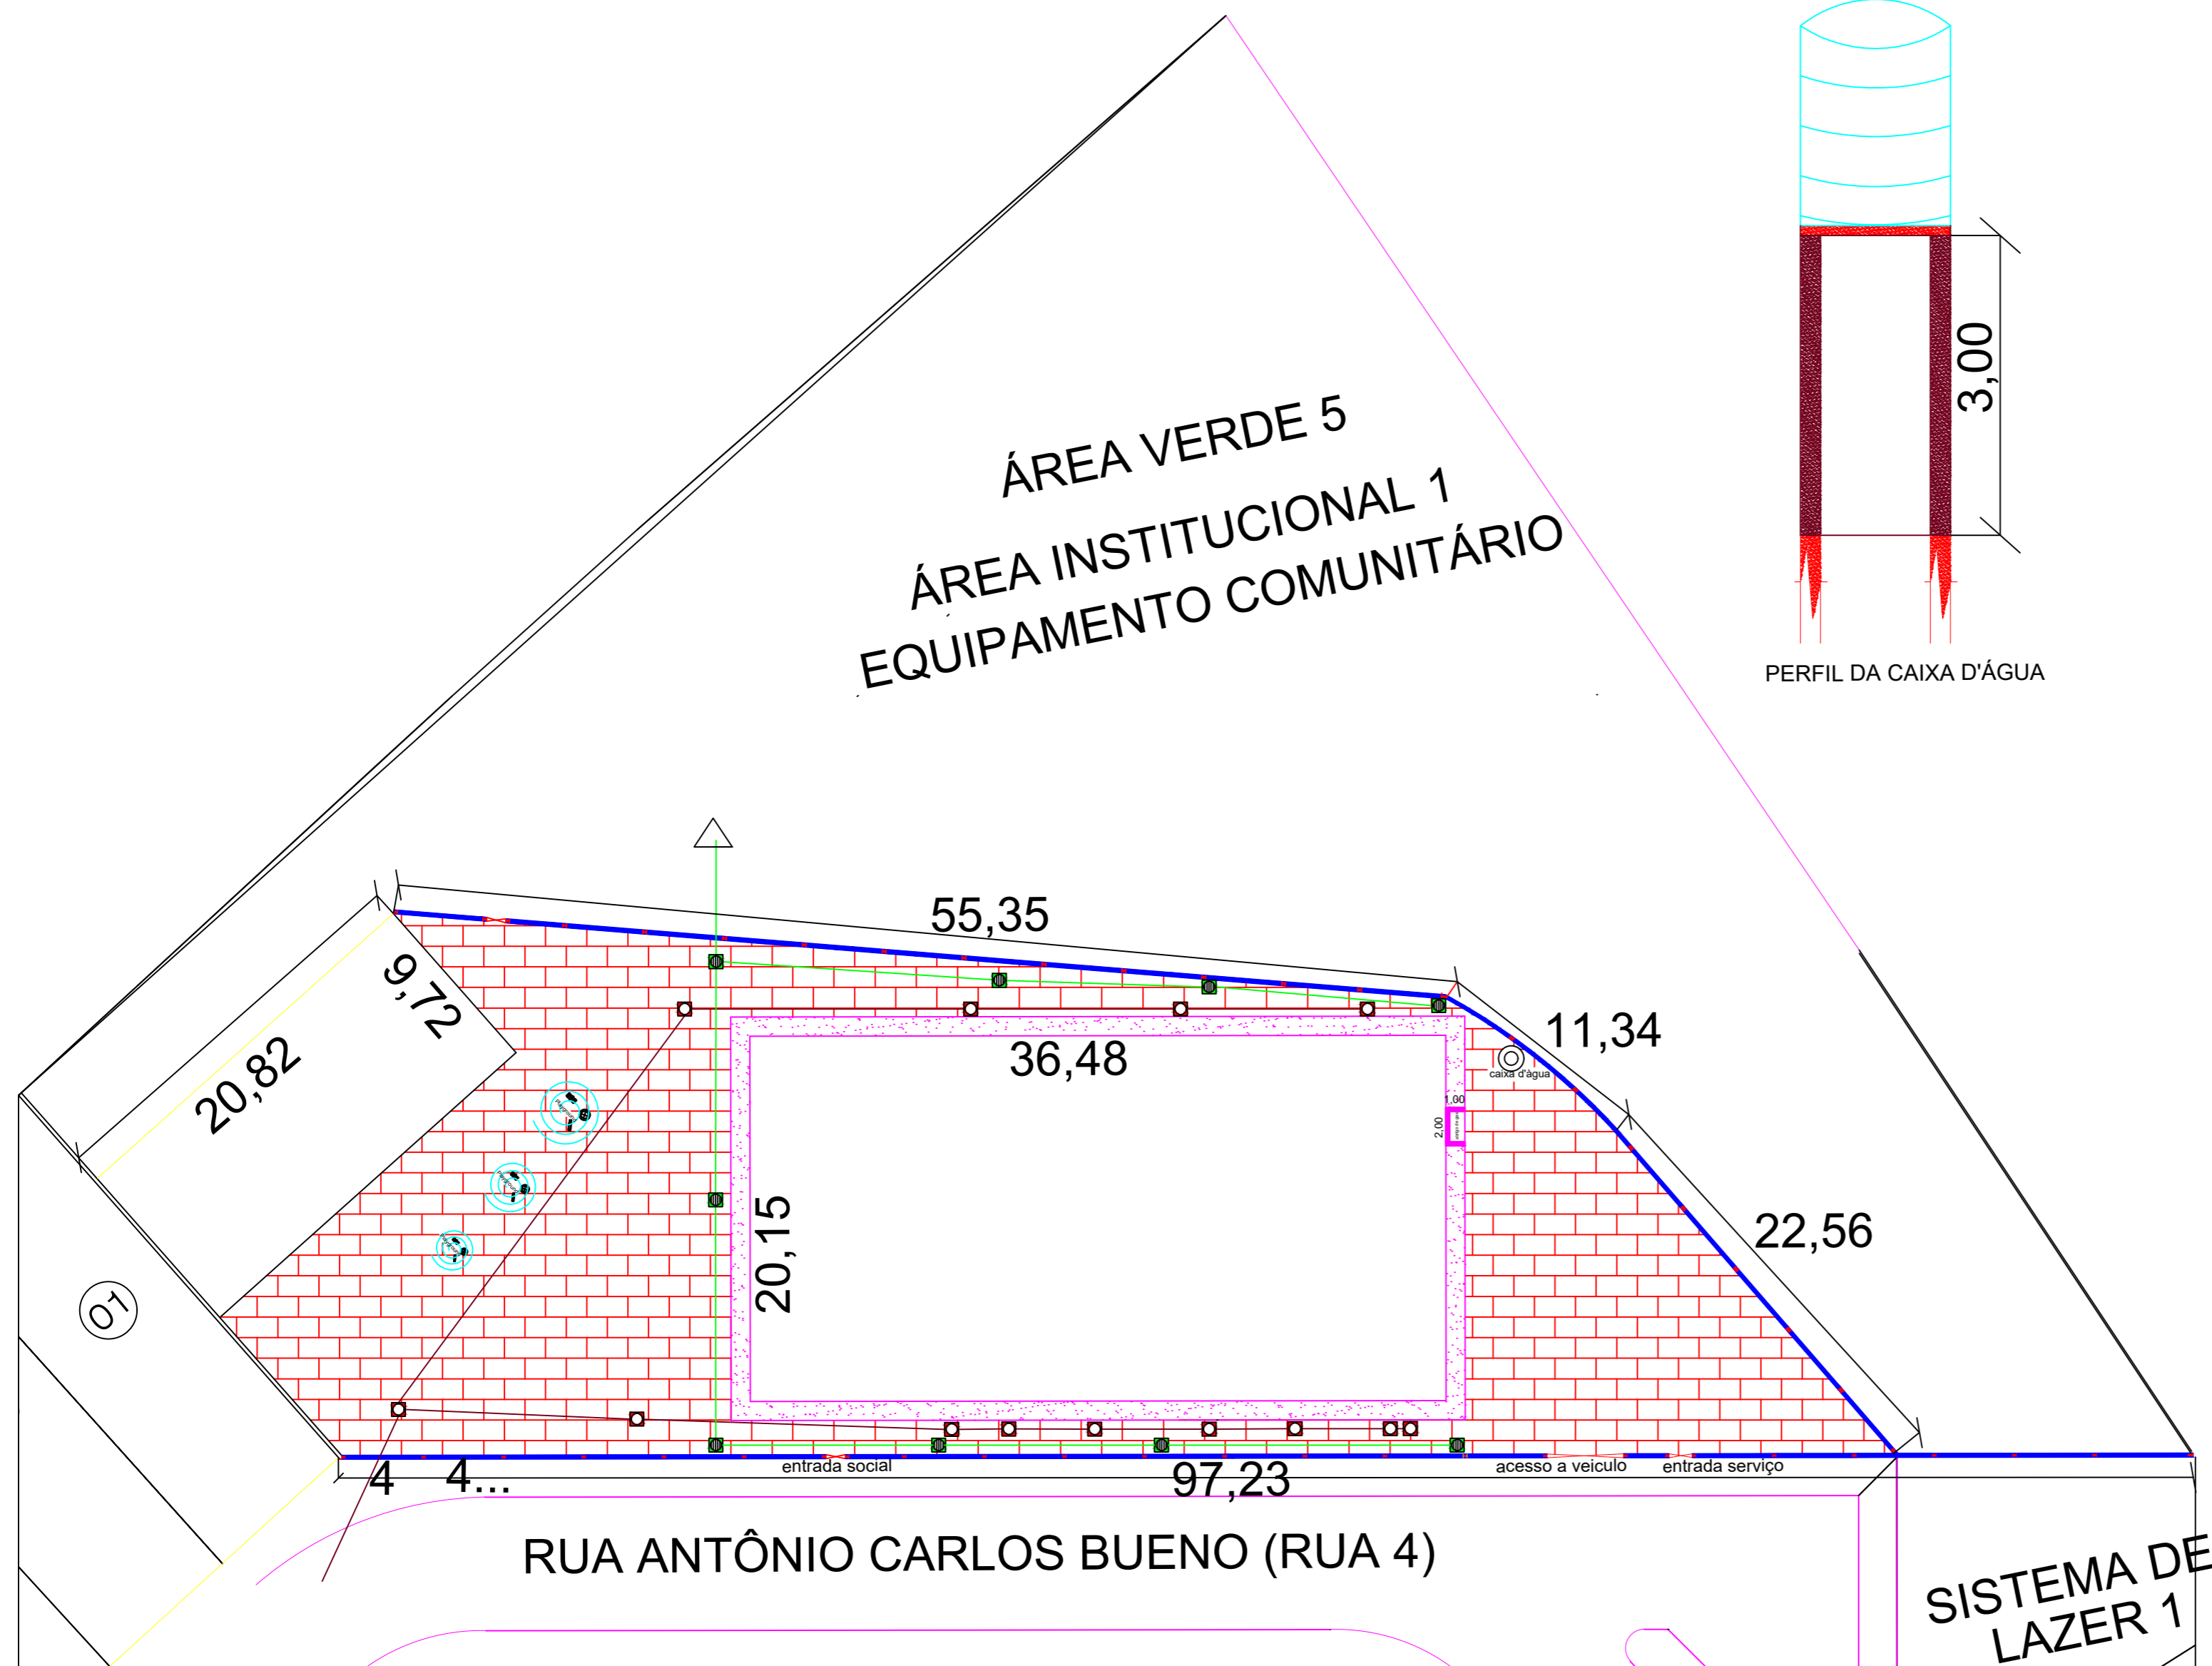

PROJETO DE QUADRA

FOLHA 03/03

OBRA	TP. OCUP.	CONSTRUÇÃO DE UMA QUADRA POLIESPORTIVA, FECHAMENTO/ESGOTO/GAL.A.PLUVIAL		
LOCALIZAÇÃO	ZONEAMENTO	RUA ANTONIO CARLOS BUENO S/N. BAIRRO: LARANJA AZEDA BOM JESUS DOS PERDÕES ESTADO DE SÃO PAULO CRECHE ZONA: ZER		
n.sala e cozinha	total de unidades	número de dormitórios	código do contribuinte	
ÁREAS EM M2	TERRENO.....	4.964,85	DECLARAÇÕES Declaro que a aprovação do projeto não implica no reconhecimento do direito de propriedade do terreno. NOME: BENDDITO RODRIGUES DA SILVA FILHO PREFEITO MUNICIPAL Declaro para os devidos fins de direito, inclusive na esfera penal, que este projeto foi elab. com total observância a legislação edilícia vigente e em especial as normas técnicas da A.B.N.T.	
	CONSTRUÇÃO DA QUADRA.....	203,37		
	MUROS E GRADIL.....	372,96		
	PISO INTERTRAVADO.....	940,74		
TOTAL.....	1.517,07			
SITUAÇÃO SEM ESCALA			Eng. ANDRÉ GUIMARAES CREA: 5062686031 A.R.T. 28027230211072470	

RESERVADO PARA P.M.B.J.P

Planta baixa dos PV's Tubulação e Pisos