
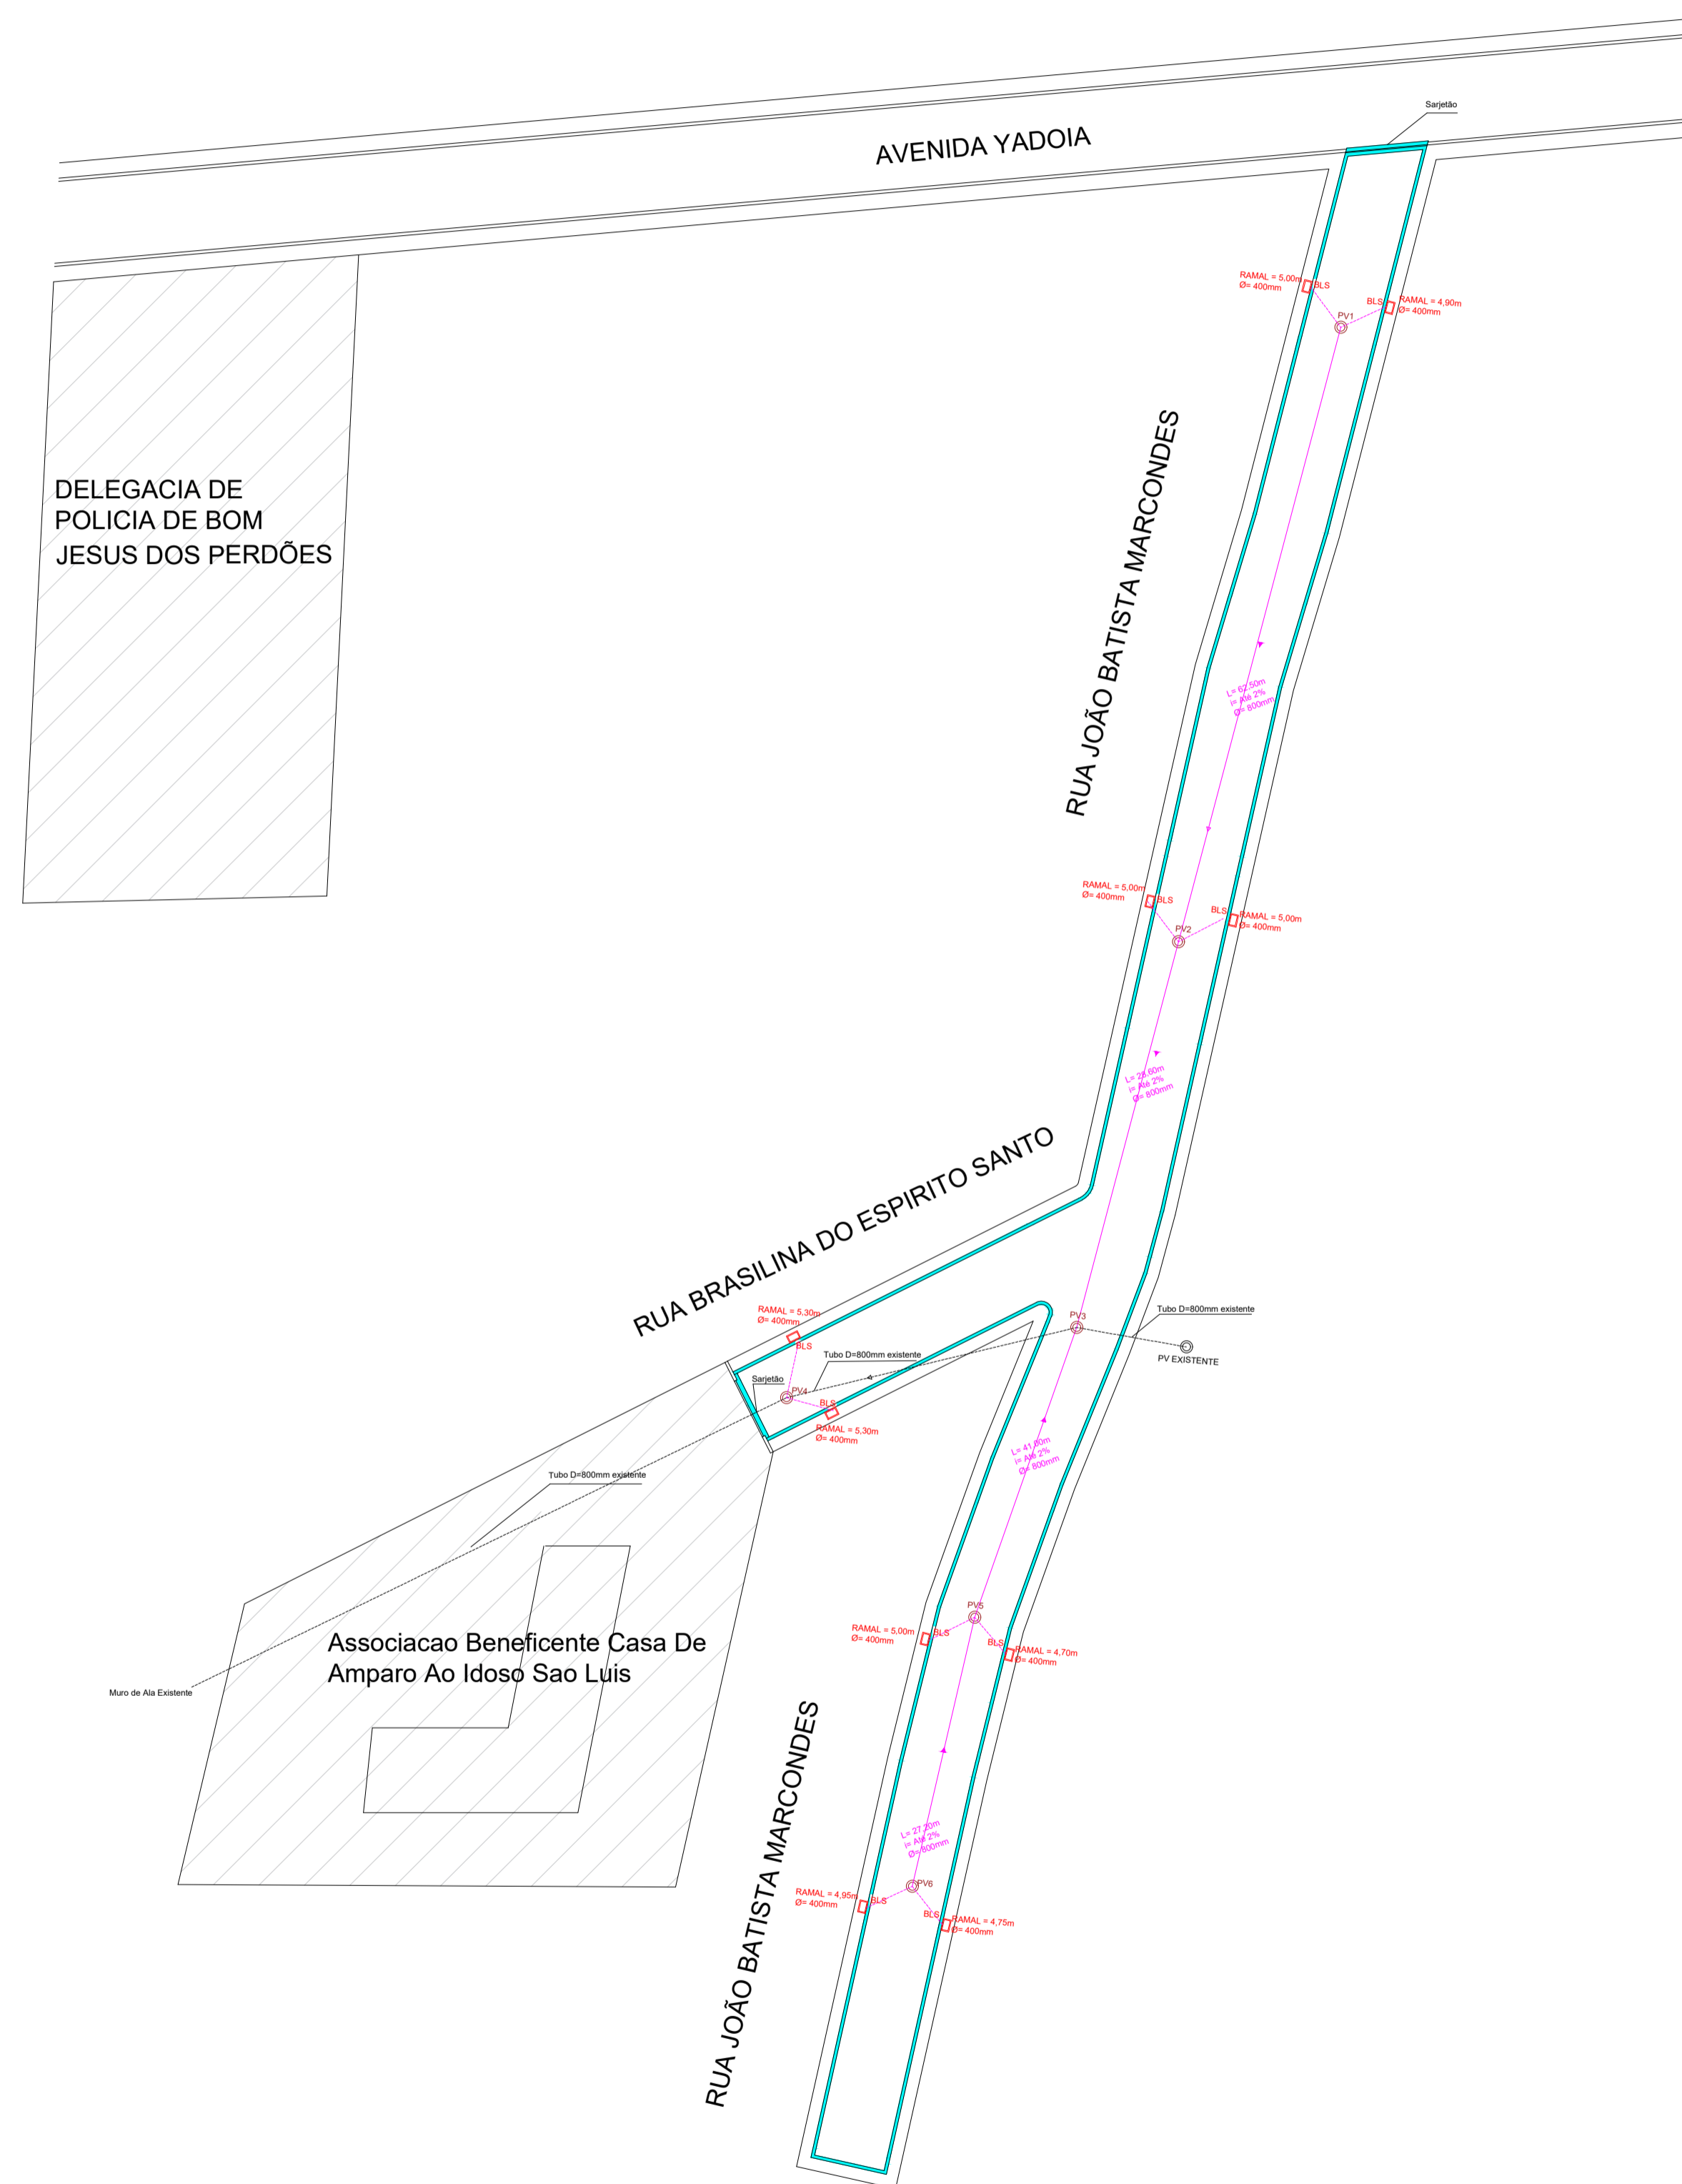


# DRENAGEM

ESCALA 1:200

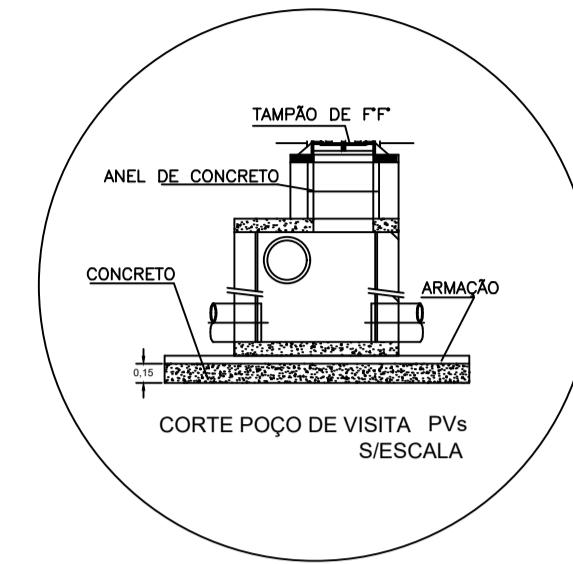

LEGENDA DE DRENAGEM	
	POÇO DE VISITA
	POÇO DE VISITA EXISTENTE
	REDE A EXECUTAR
	REDE EXISTENTE
	BOCA DE LOBO SIMPLES
	GUIA, SARJETA E SARJETÃO

<b>PROJETO DE DRENAGEM</b>		DATA: OUTUBRO/2018
		FOLHA: 02 /03
<p>TÍTULO : Drenagem, pavimentação e sinalização na Rua João Batista Marcondes e Rua Brasilina do Espírito Santo</p> <p>OBRA : Drenagem, pavimentação e sinalização na Rua João Batista Marcondes e Rua Brasilina do Espírito Santo</p> <p>LOCAL : Rua João Batista Marcondes de Rua Brasilina do Espírito Santo, Centro, Bom Jesus dos Perdões-SP</p> <p>PROPR. : Prefeitura Municipal de Bom Jesus dos Perdões</p> <p>ESCALAS INDICADAS</p>		
<p><b>LOCALIZAÇÃO</b></p>		<p>Pref. Municipal de Bom Jesus dos Perdões Sergio Ferreira Prefeito Municipal</p> <p>Jorge Galvani Filho Engenheiro responsável: CREA 5062685881 ART: 28027230181351857</p>