



**CORTE C-C**  
ESC. 1:40

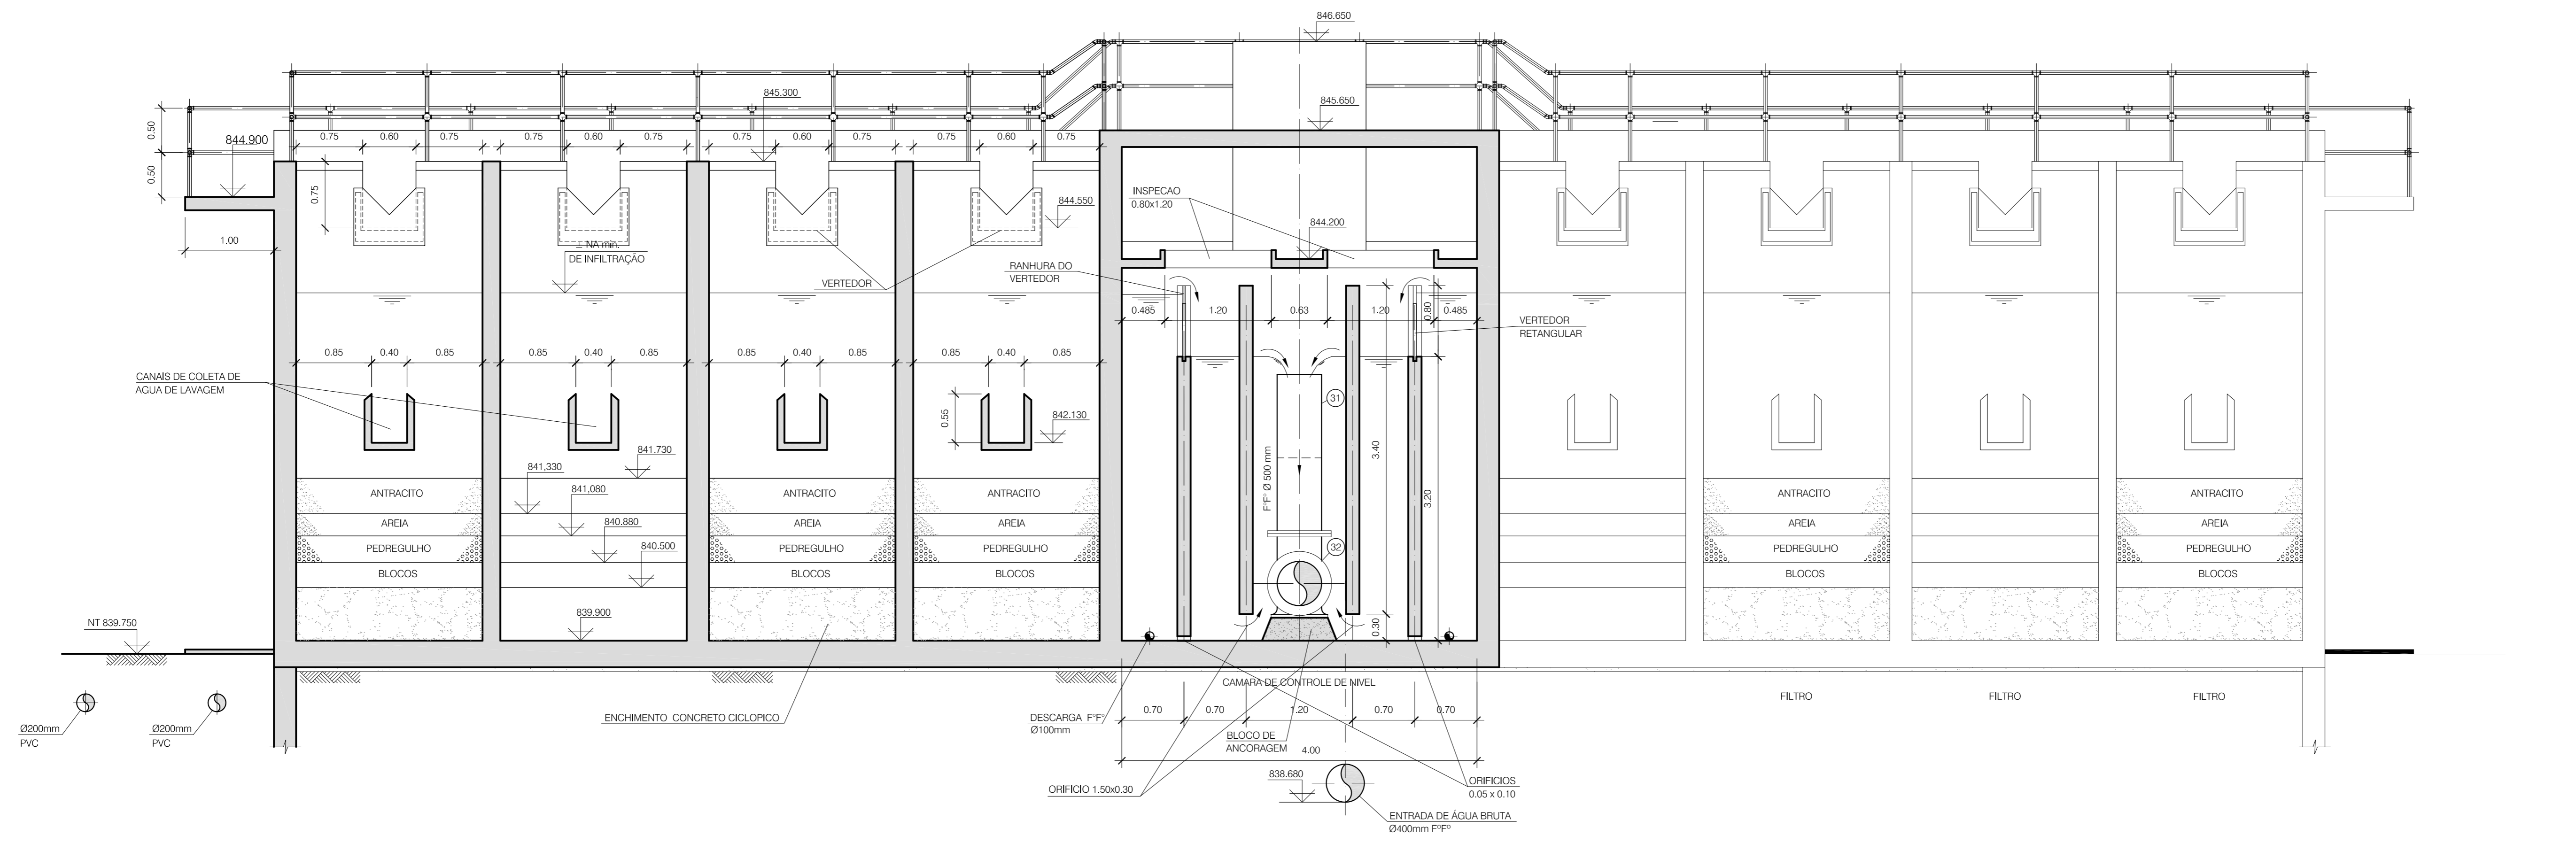

**CORTE D-D**  
ESC. 1:40

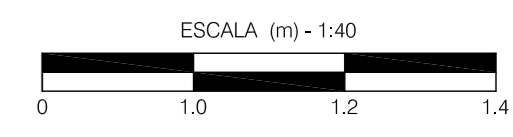

Nº	DATA	REVISÃO	EXECUTADO POR	APROVADO POR	PMB/JP		DESENHOS DE REFERÊNCIA	NÚMERO	NOTAS	PMB/JP	EXECUTADO POR:	<b>PROESPLAN</b> Engenharia	Prefeitura Municipal de Bom Jesus dos Perdões <b>ADEQUAÇÃO PROJETO BÁSICO DO SISTEMA DE ABASTECIMENTO DE ÁGUA DE BOM JESUS DOS PERDÕES</b> <b>SISTEMA PRODUTOR CENTRAL</b> <b>MÓDULO DE TRATAMENTO</b> <b>CORTES C e D</b>		N.º REV. 0 FL. 06/08 N.º CONTRATADA <b>202-HID-ETA-027</b> ESCALA INDICADA
					ACEITO	DATA									
									1-DESENHO DESENVOLVIDO A PARTIR DO PADRÃO SABESP - 913/94-IT. 2- TOPOGRAFIA E CADASTROS FORNECIDOS PELA PREFEITURA MUNICIPAL DE BOM JESUS DOS PERDÕES	VISTO E ACEITO	DES.: S.S.S.	01/2012			
										ESTA ACEITAÇÃO NÃO ISENTA A CONTRATADA DAS RESPONSABILIDADES E OBRIGAÇÕES ESTABELECIDAS NO CONTRATO	PROJ.: C.M.P.	01/2012			
											APPROVADO POR: VITOR ODILMAR MORGATO				
											ASS.: CREA: 060049080	01/2012			