



REDE DE ESGOTO

ESCALA 1:200

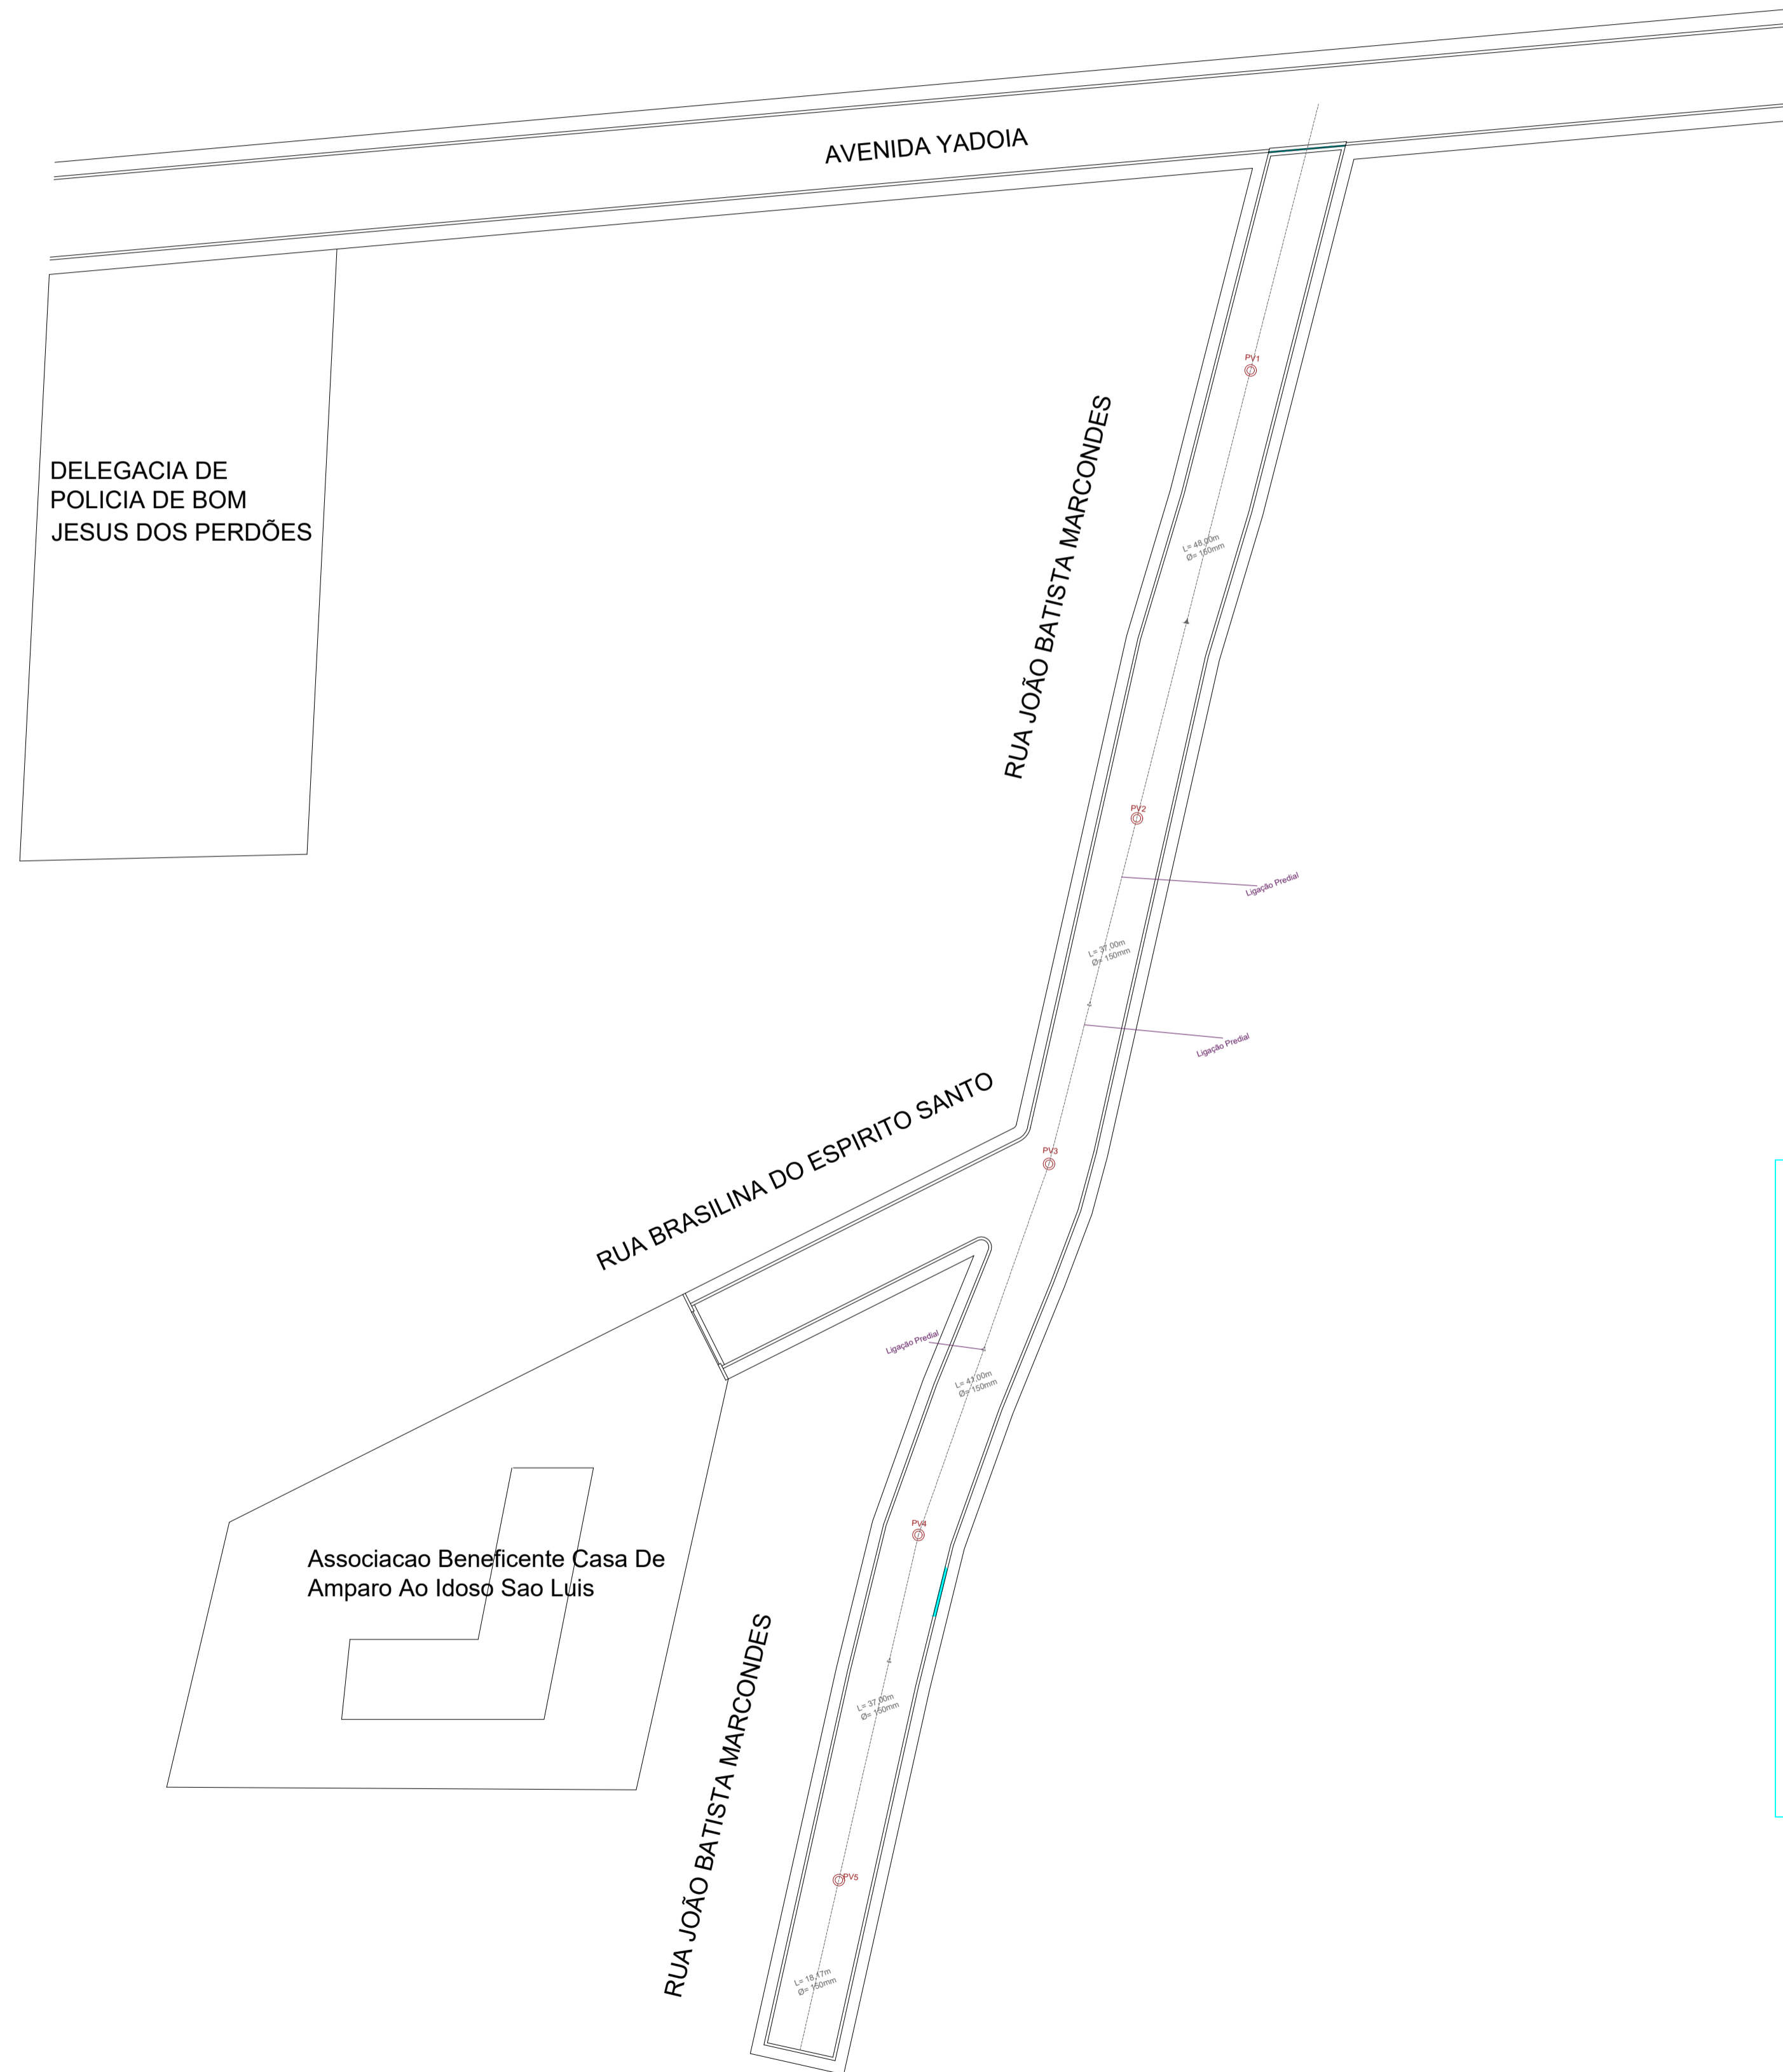

LEGENDA DA REDE DE ESGOTO	
⊗	POÇO DE VISITA PARA ESGOTO À EXECUTAR
— (pink)	REDE À EXECUTAR
— (grey)	REDE EXISTENTE
— (thin grey)	LIGAÇÃO PREDIAL

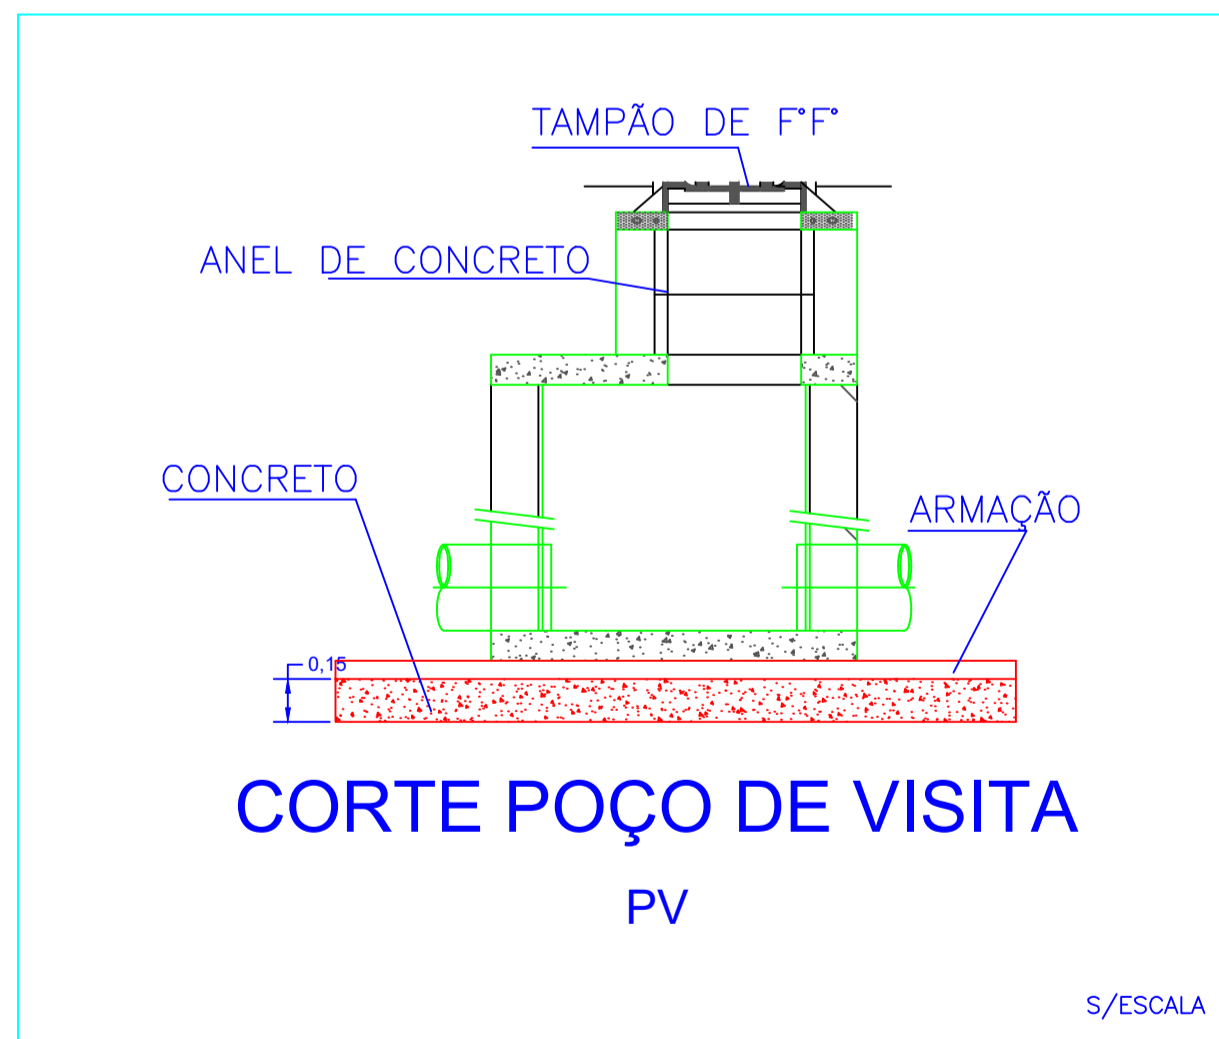

PROJETO DA REDE DE ESGOTO		DATA: OUTUBRO/2018
		FOLHA: ÚNICA
TÍTULO : Construção de poço de visita para esgoto na Rua João Batista Marcondes		
OBRA : Construção de poço de visita para esgoto na Rua João Batista Marcondes		
LOCAL : Rua João Batista Marcondes, Centro, Bom Jesus dos Perdões-SP		
PROPR. : Prefeitura Municipal de Bom Jesus dos Perdões		
ESCALAS INDICADAS		
LOCALIZAÇÃO 	Prof. Municipal de Bom Jesus dos Perdões Sergio Ferreira Prefeito Municipal	
	Jorge Galvani Filho Engenheiro responsável: CREA 5062685881 ART: 28027230181351857	