


- RECAPEAMENTO CBUQ
- PAVIMENTO ASFALTICO

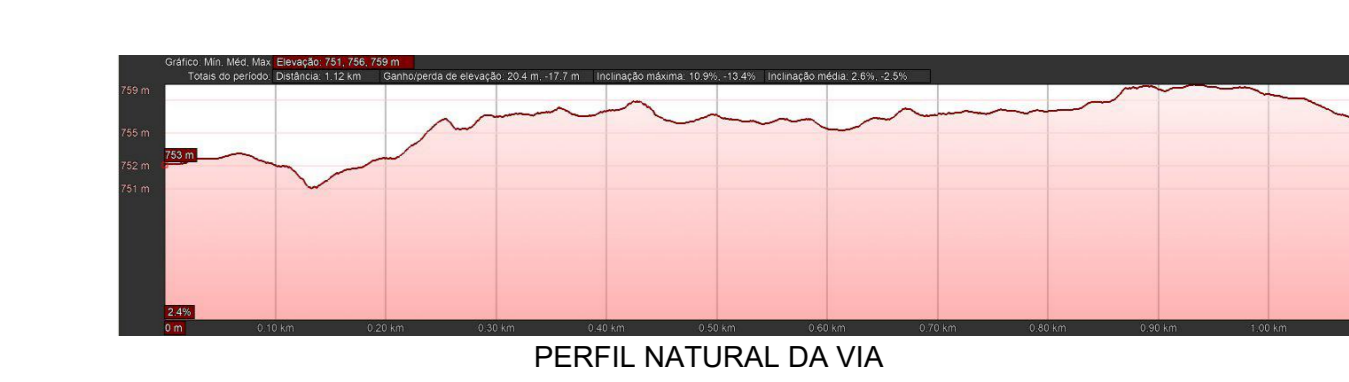

SECRETARIA DE INFRAESTRUTURA URBANA
 PREFEITURA MUNICIPAL DE BOM JESUS DOS PERDÕES
 RUA DOM DUARTE LEOPOLDO, 83 - CENTRO - BOM JESUS DOS PERDÕES - SP

PROJETO DE INFRAESTRUTURA Folha: 01/02

Obra: RECAPEAMENTO ASFALTICO TIPO CBUQ, SINALIZAÇÃO VIARIA

Local: AVENIDA SANTOS DUMONT - BOM JESUS DOS PERDÕES/SP

Proprietário / Interessado: PREFEITURA MUNICIPAL DE BOM JESUS DOS PERDÕES

Matricula: 00.000 - Insc. Municipal 00000000000 - Escala: Indicadas - Data 02/2026



<p>Situação sem escala</p>	<p>Assinaturas</p> <p>Prefeitura Municipal de Bom Jesus dos Perdões PAULO AFONSO FERREIRA BUENO Prefeito Municipal</p>
----------------------------	--

Quadro de áreas:

Recapeamento.....	10.289,72
Total.....	10.289,72


Aprovações:

SECRETÁRIO DE INFRAESTRUTURA URBANA
 JOSE HERCULANO ANASTÁCIO DE CASTRO
 ENGENHEIRO CIVIL - CREA 0201.481/SP
 ART. 2620250333290



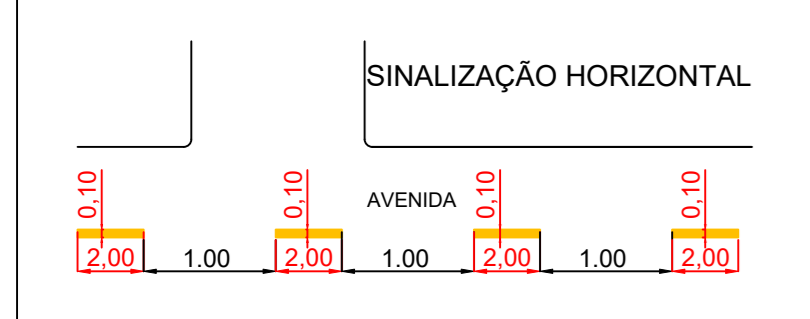
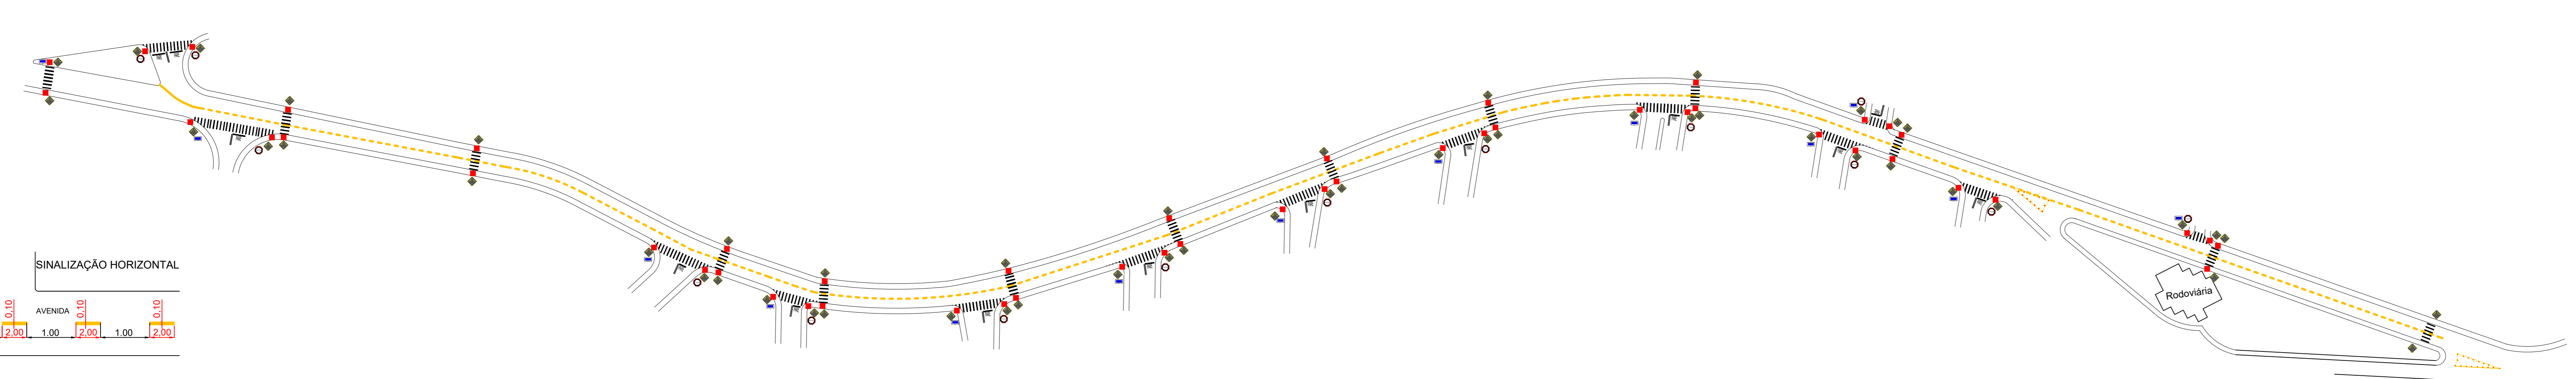


Rampa De Acessibilidade

SINALIZAÇÃO HORIZONTAL E VERTICAL - SEM ESCALA

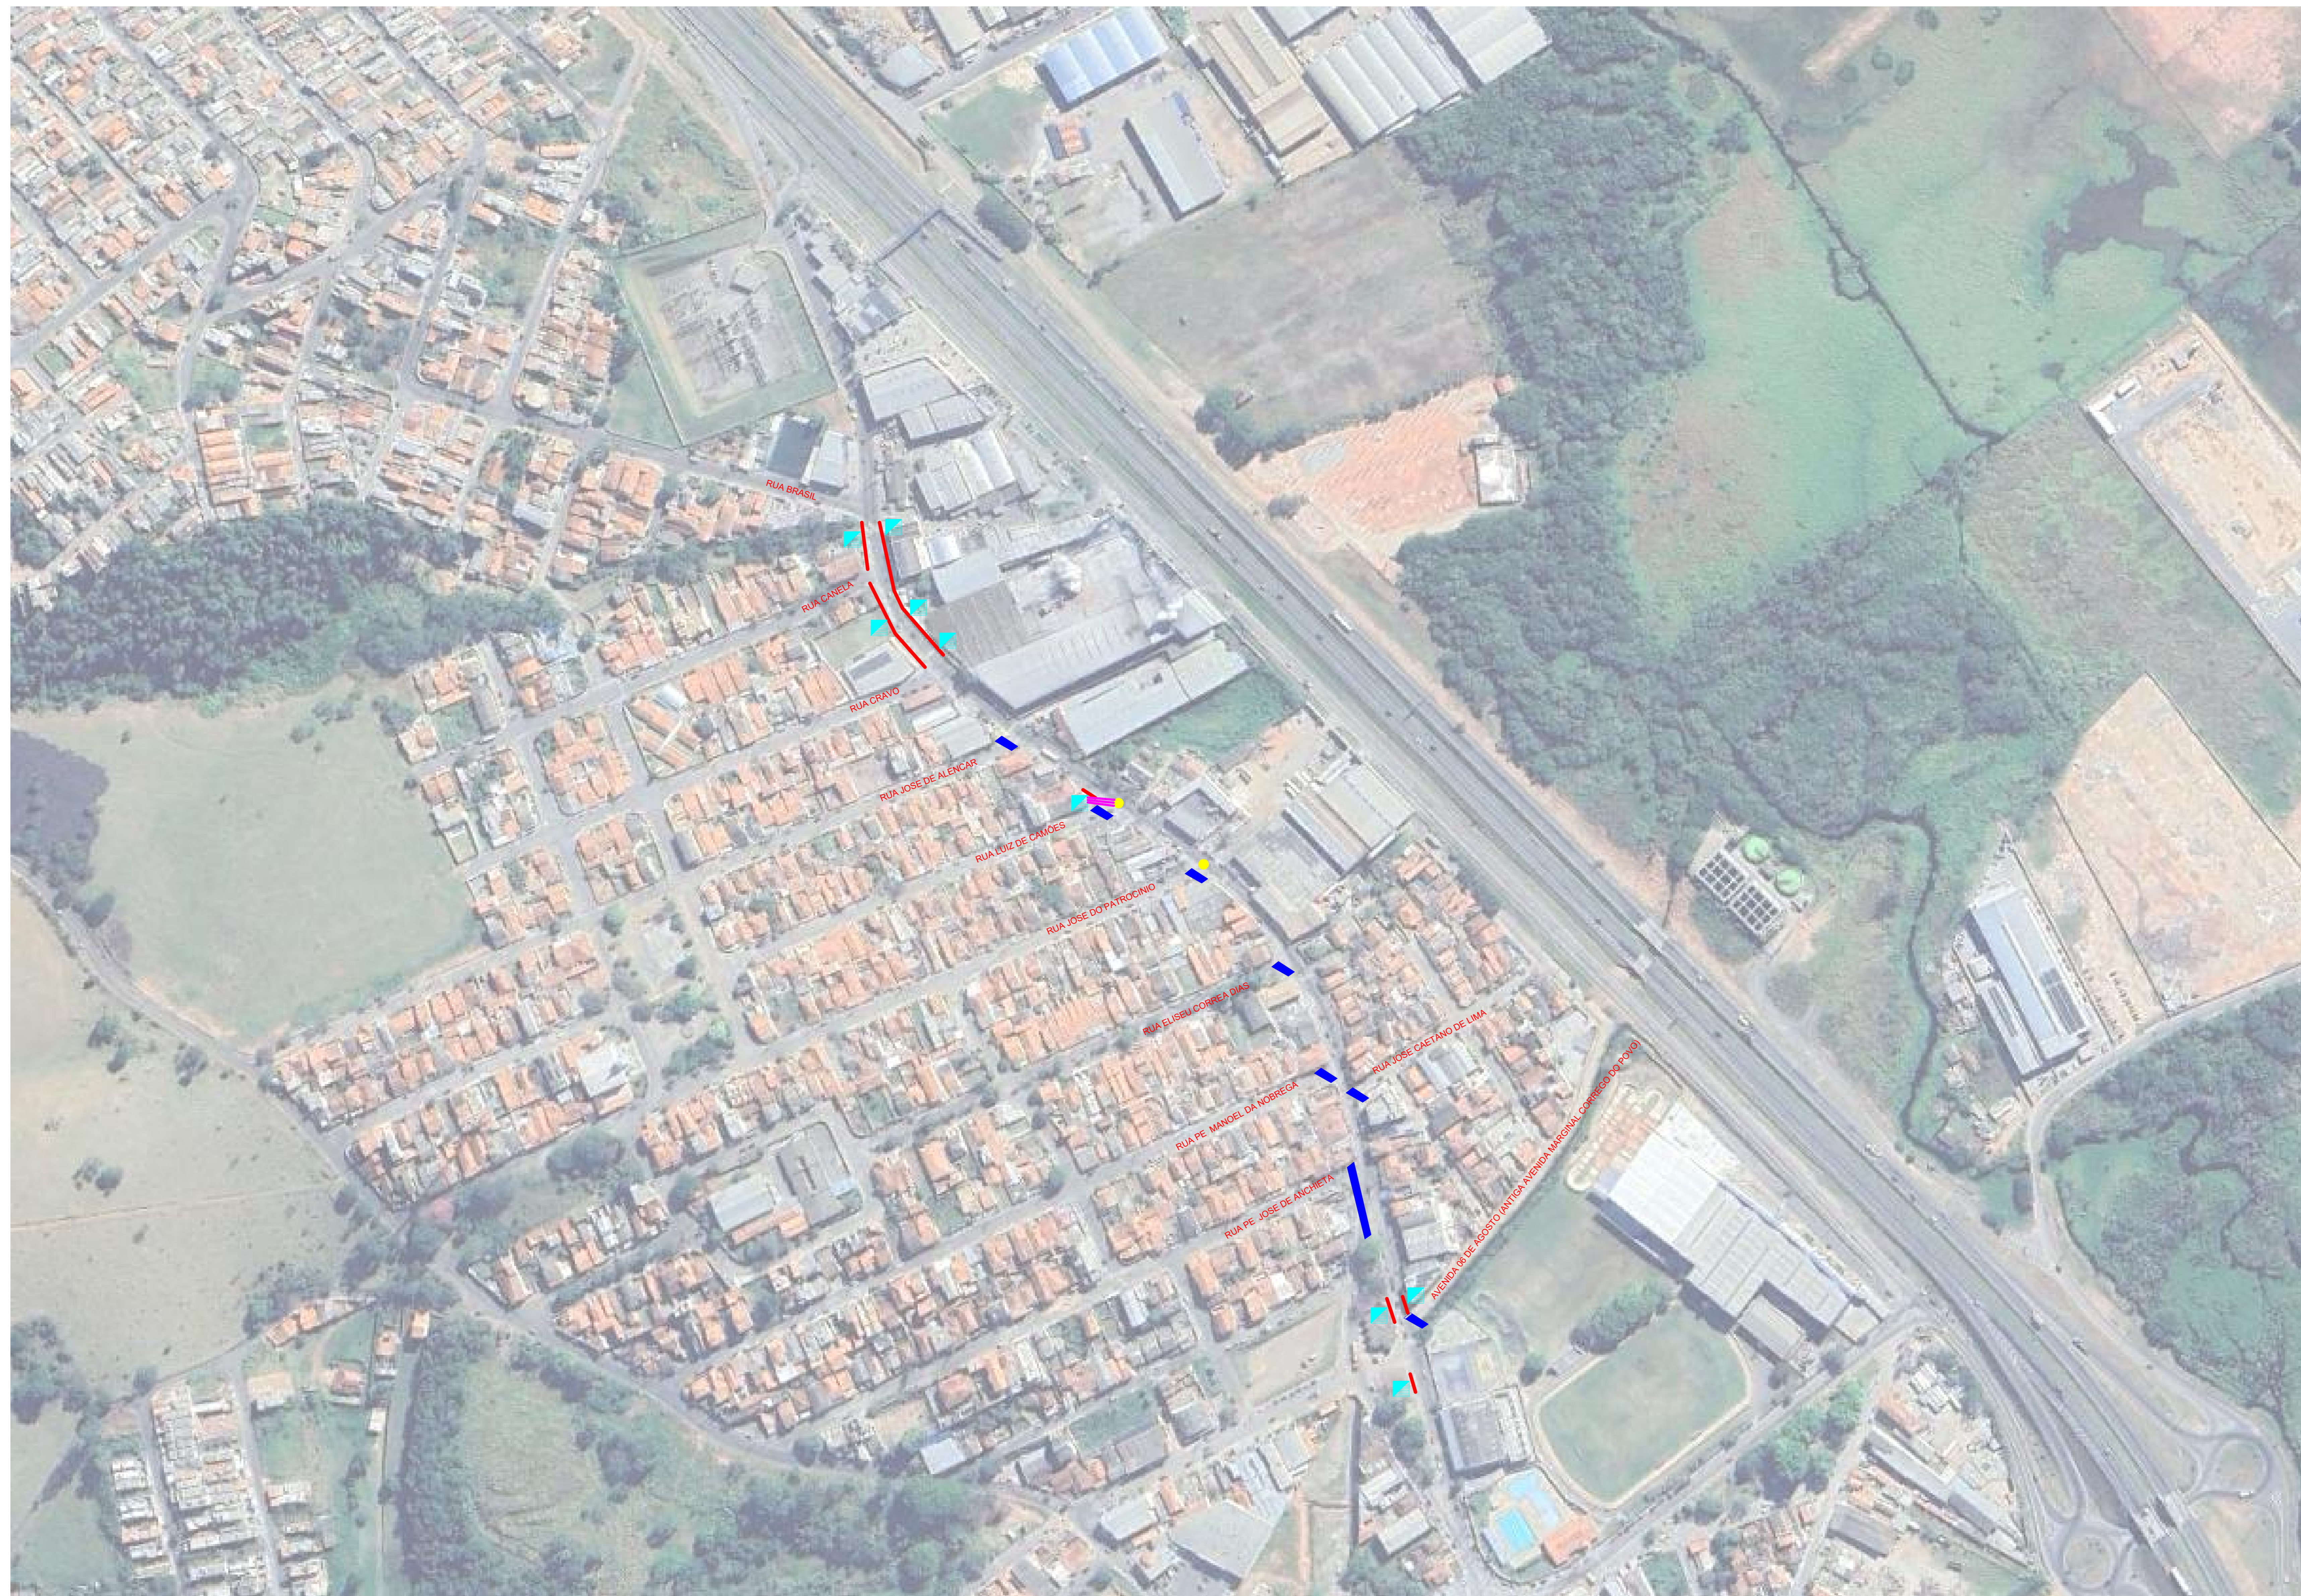

- CANALETÃO A FAZER
- GUIA, SARJETA E CALÇADA - A DEMOLIR E REFAZER
- PV - POÇO DE VISITA SIMPLES - A DEMOLIR E REFAZER
- BLS - BOCA DE LOBO SIMPLES - REFAZER
- TUBO CONCRETO Ø 60

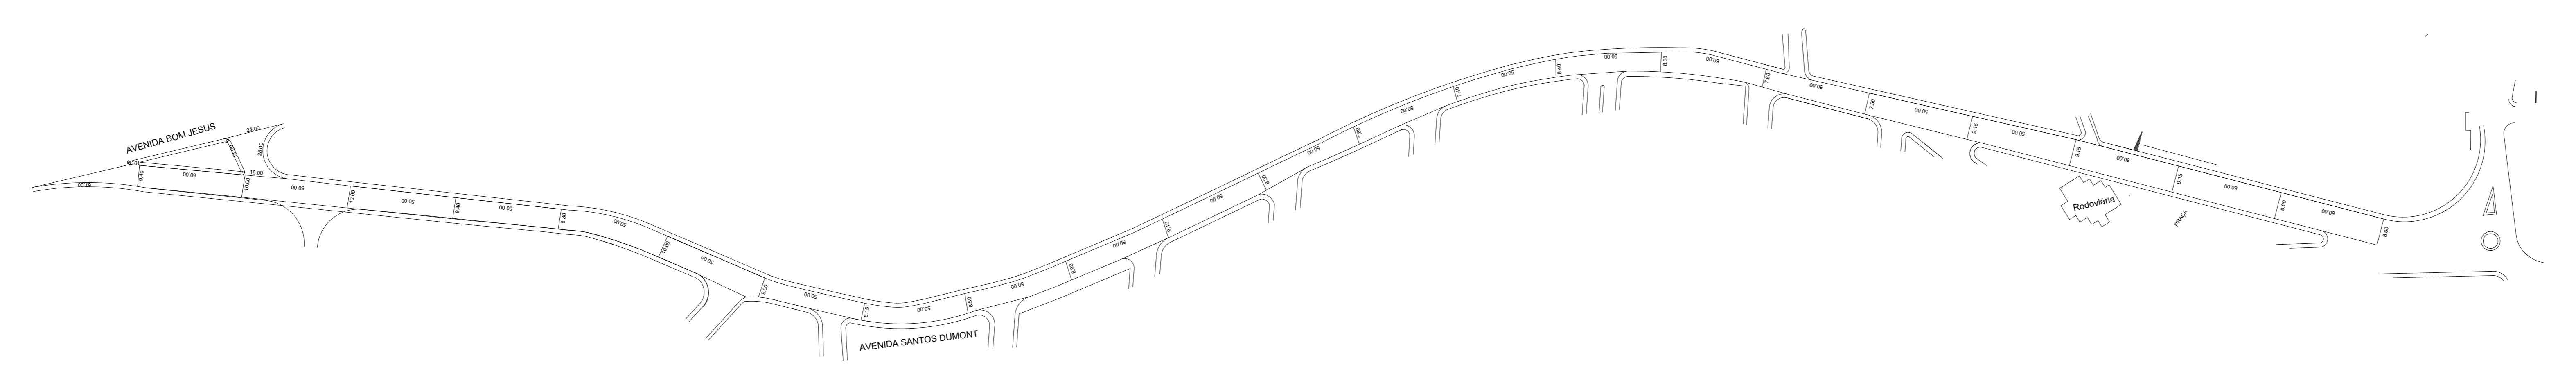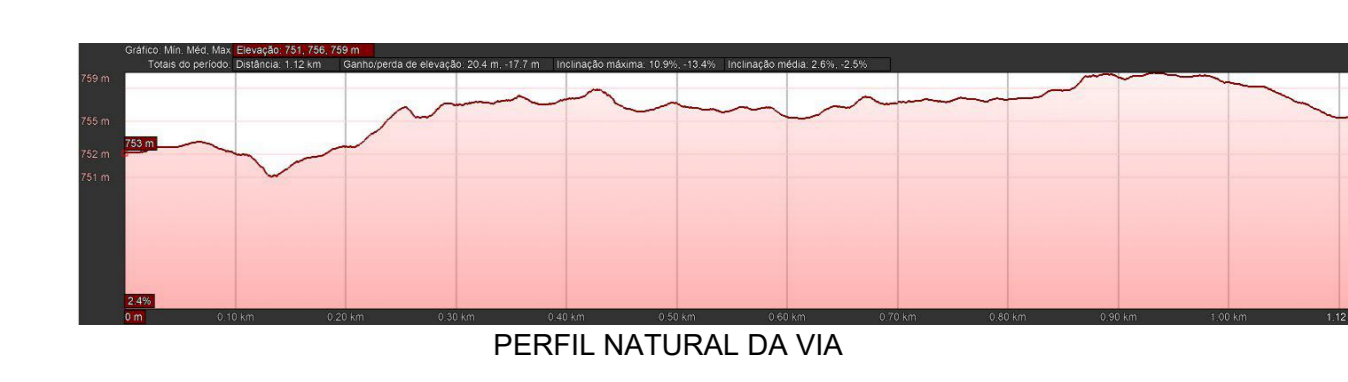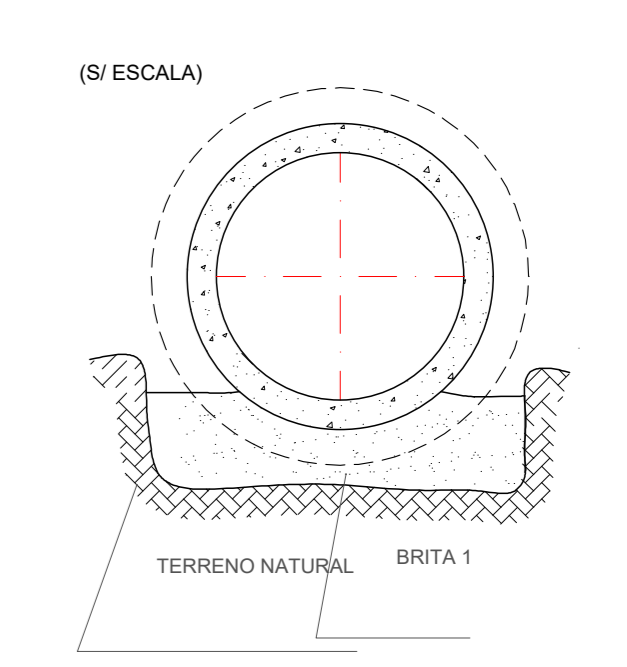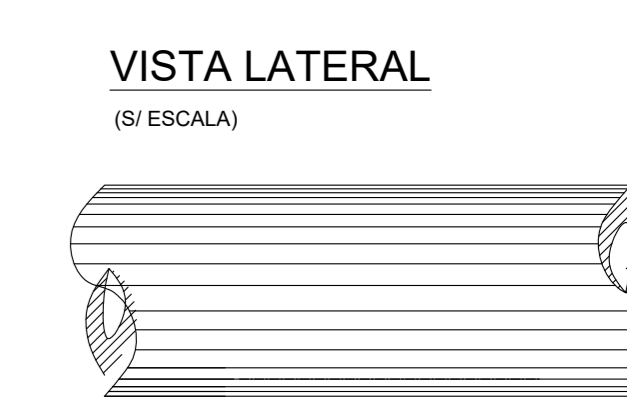

LEVANTAMENTO EM CAMPO - SEM ESCALA

SECRETARIA DE INFRAESTRUTURA URBANA PREFEITURA MUNICIPAL DE BOM JESUS DOS PERDÕES RUA DO QUARTE LEOPOLDO, 83 - CENTRO - BOM JESUS DOS PERDÕES - SP	
PROJETO DE INFRAESTRUTURA	FOLHA: 02/02
Obra: RECAPEAMENTO ASFALTICO TIPO CBUQ, SINALIZAÇÃO VIARIA Local: AVENIDA SANTOS DUMONT - BOM JESUS DOS PERDÕES/SP Proprietário / Interessado: PREFEITURA MUNICIPAL DE BOM JESUS DOS PERDÕES	
Matrícula: 00.000 - Insc. Municipal 00000000000 - Escala: Indicadas - Data 02/2026	
Situação sem escala 	Assinaturas Prefeitura Municipal de Bom Jesus dos Perdões PAULO AFONSO FERREIRA BUENO Prefeito Municipal
Quadro de áreas: Recapeamento.....10.289,72 Total.....10.289,72	
Aprovações:	
SECRETÁRIO DE INFRAESTRUTURA URBANA JOSE HERCULANO ANASTÁCIO DE CASTRO ENGENHEIRO CIVIL - CREA 0201-481199 ART. 2620250333290	