

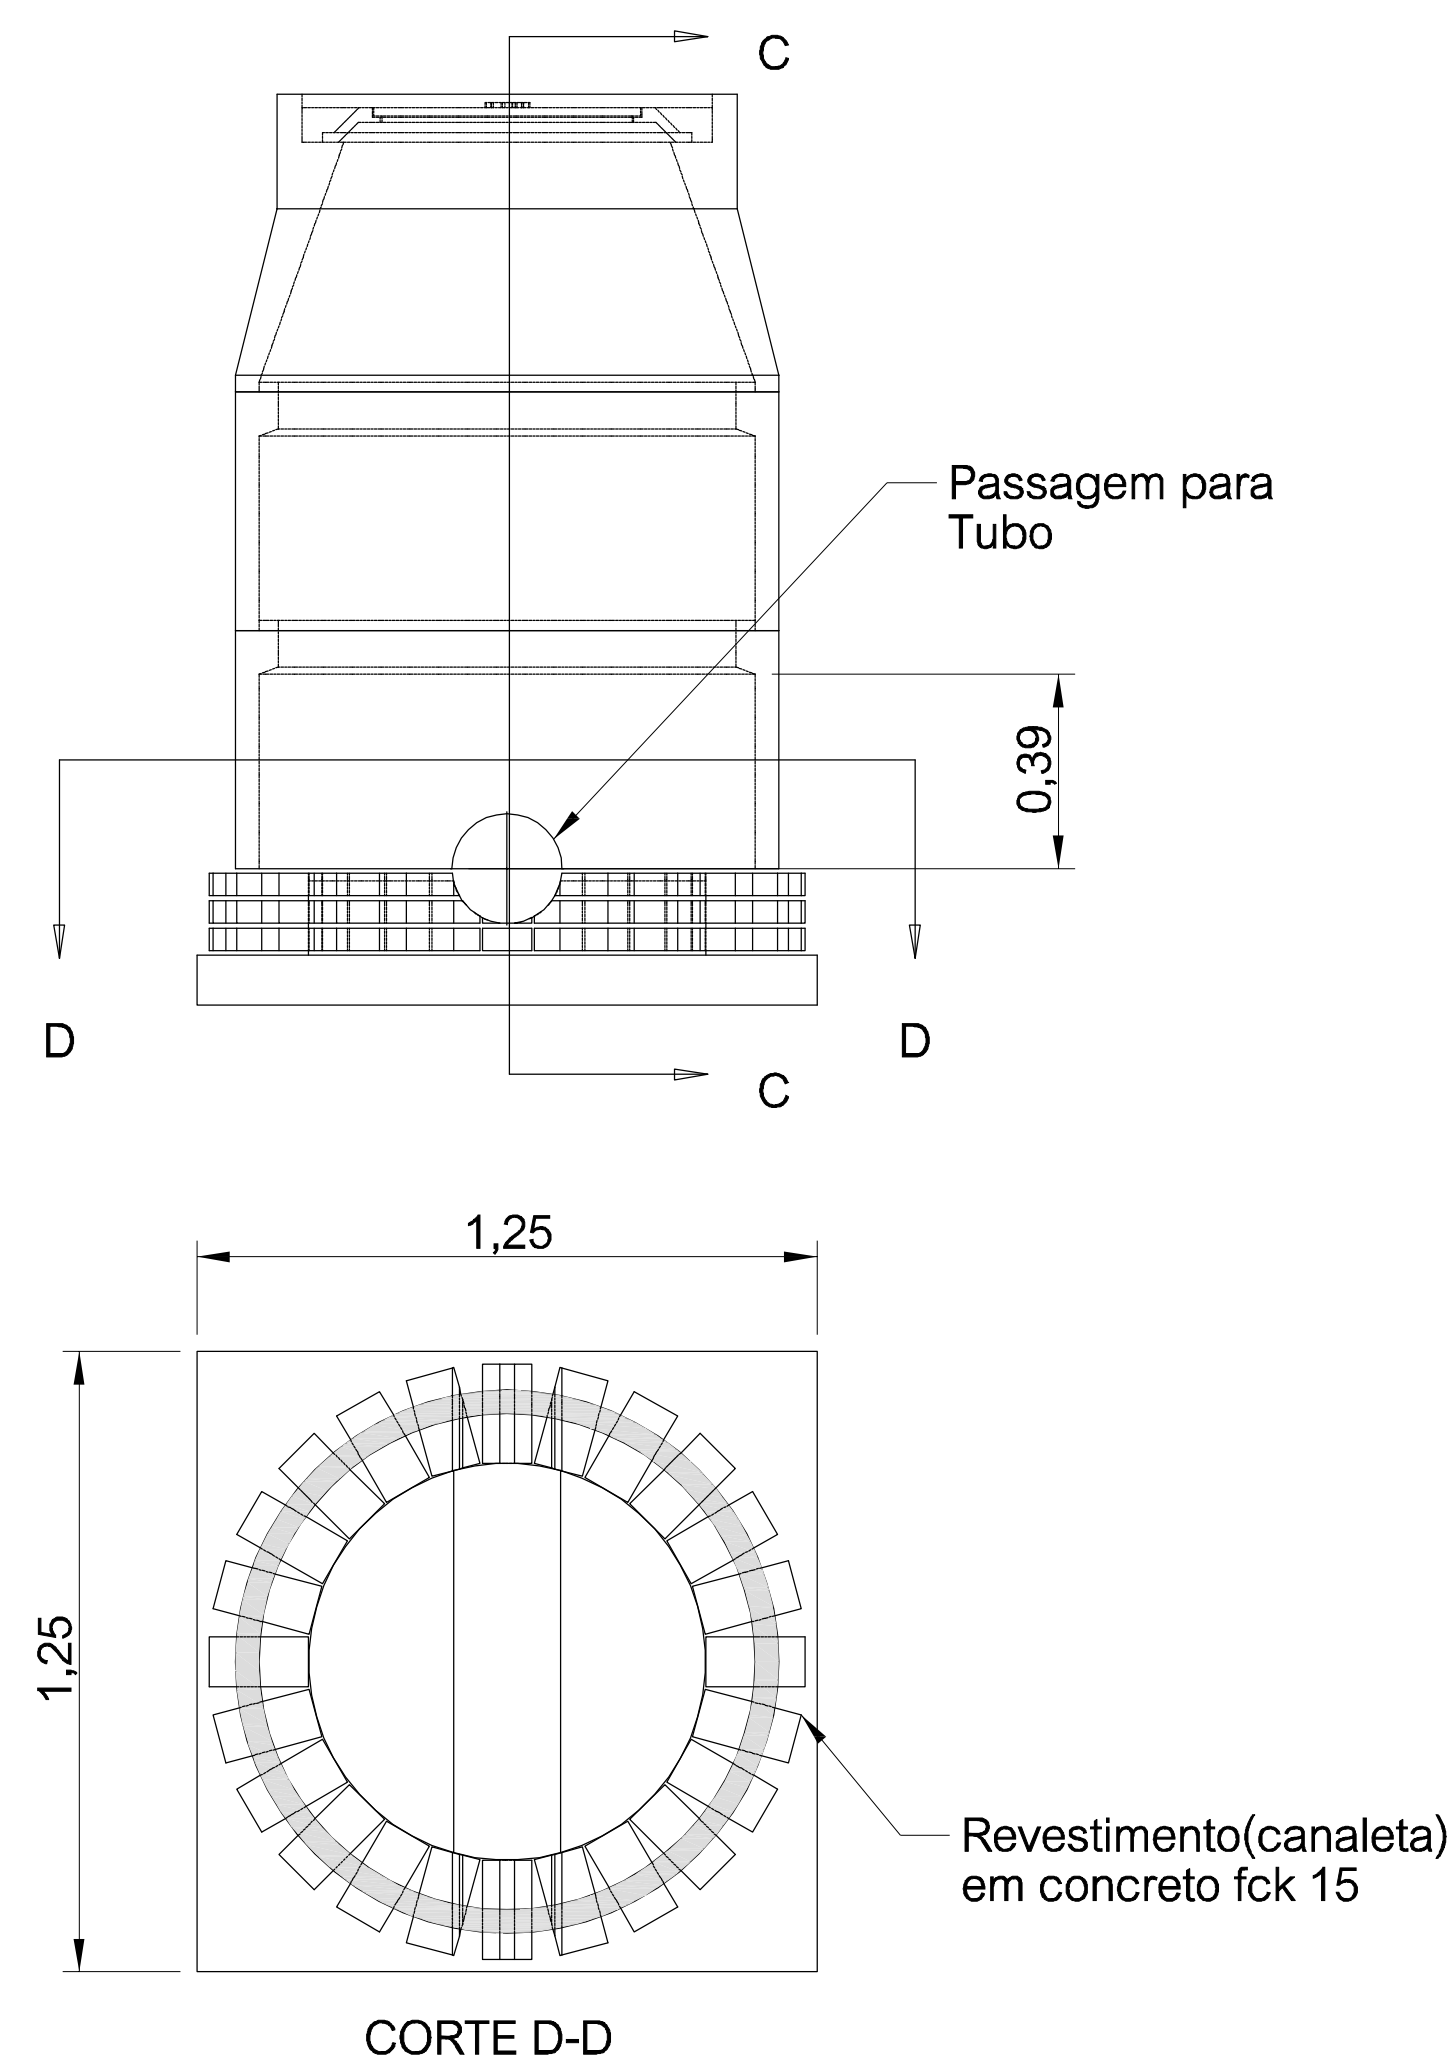
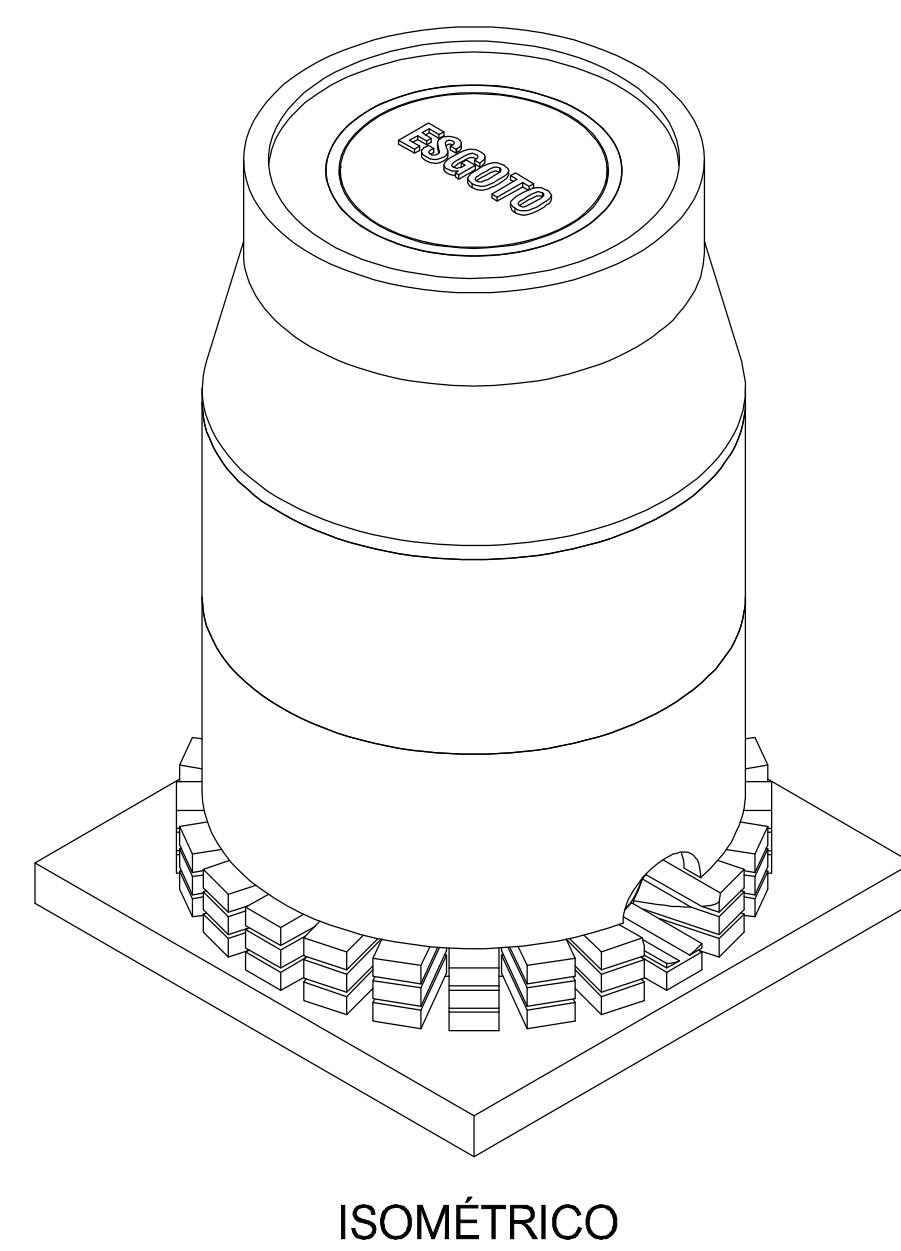


PV Típico com base em bloco estrutural

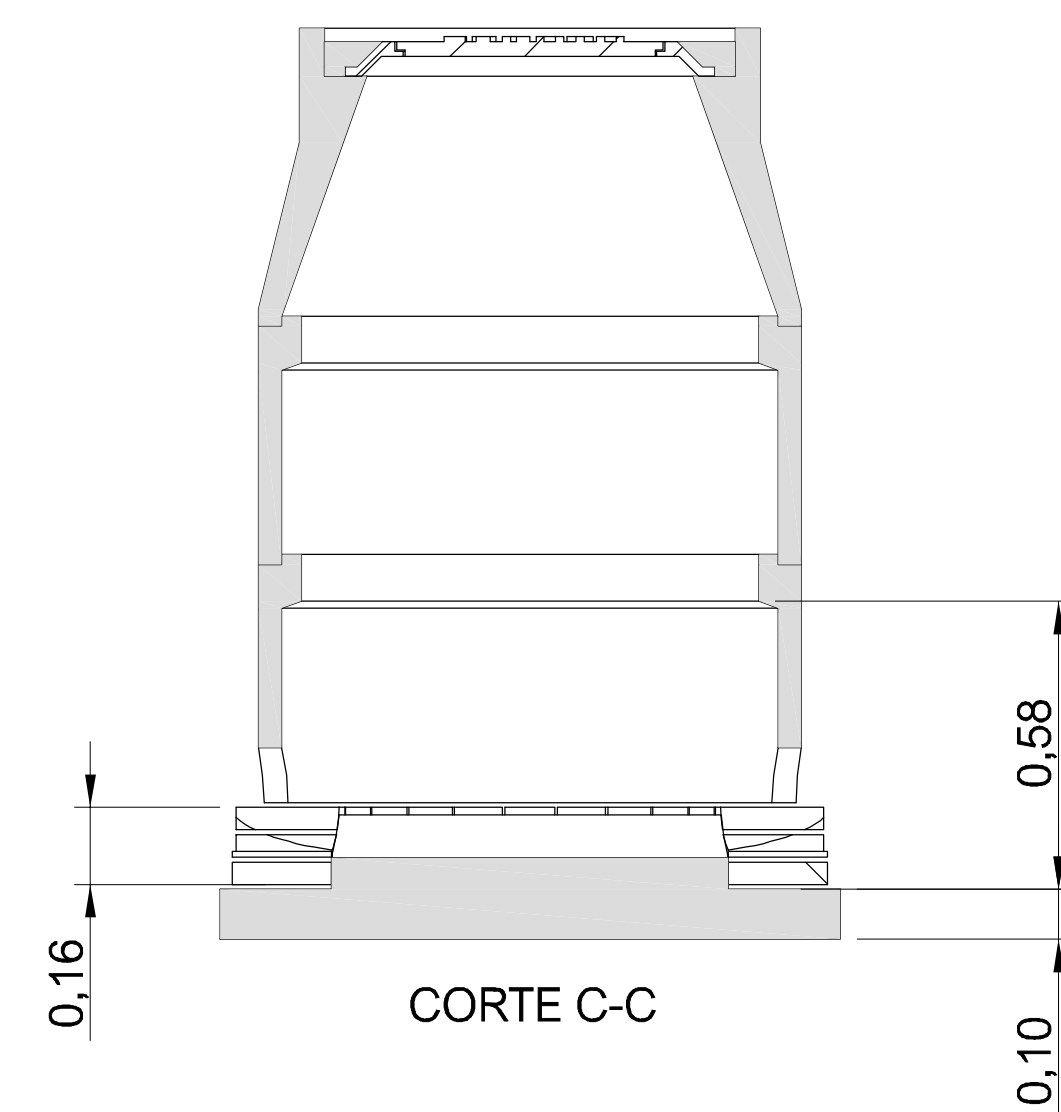

Revestimento com argamassa cimento e areia , traço 1:3 alisada e queimada a colher

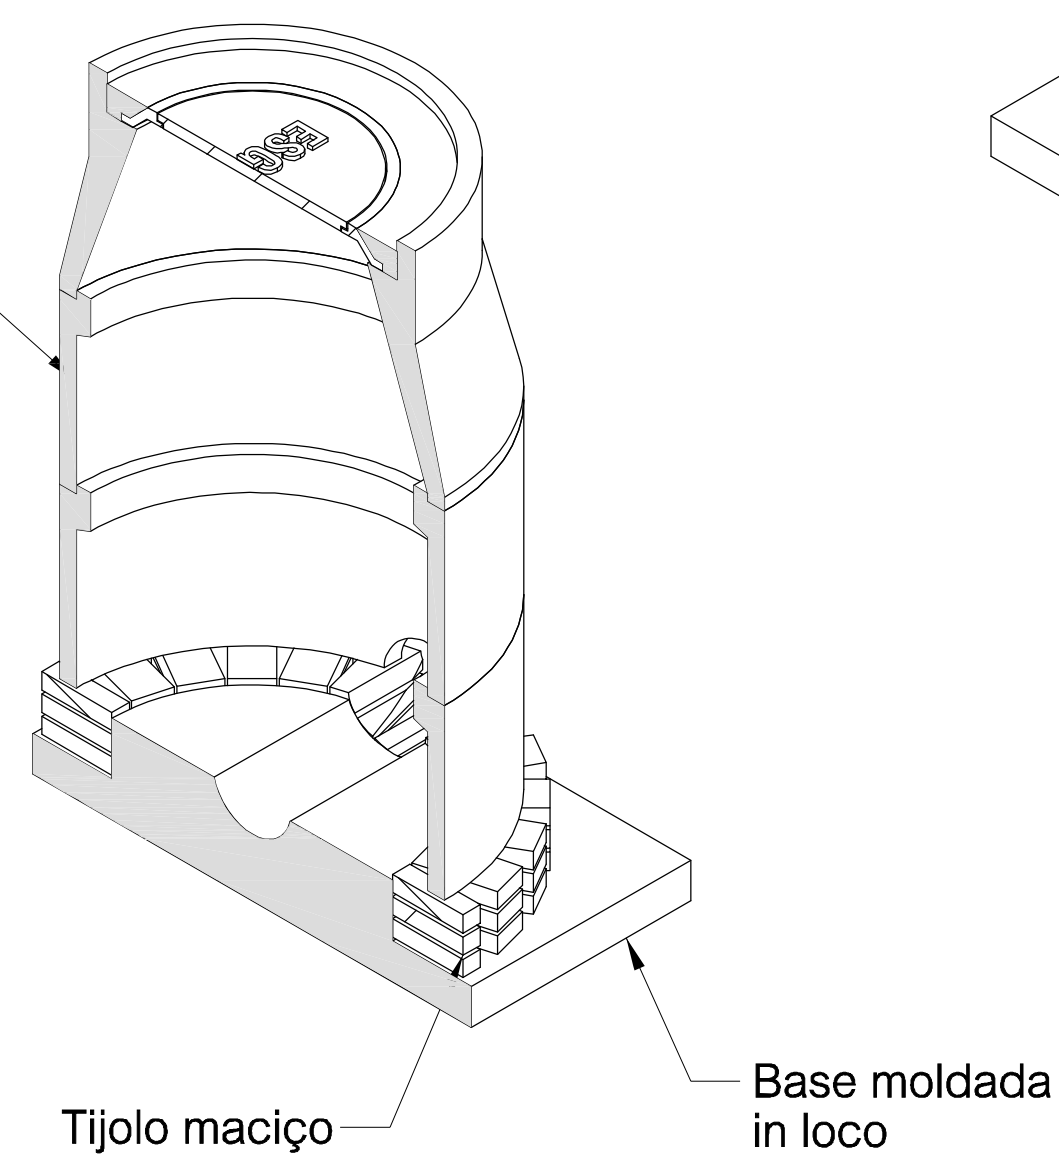

Caixa Típica com base em bloco estrutural

