


Rede de Gravidade - Chegada 2 - Tanque de Regularização

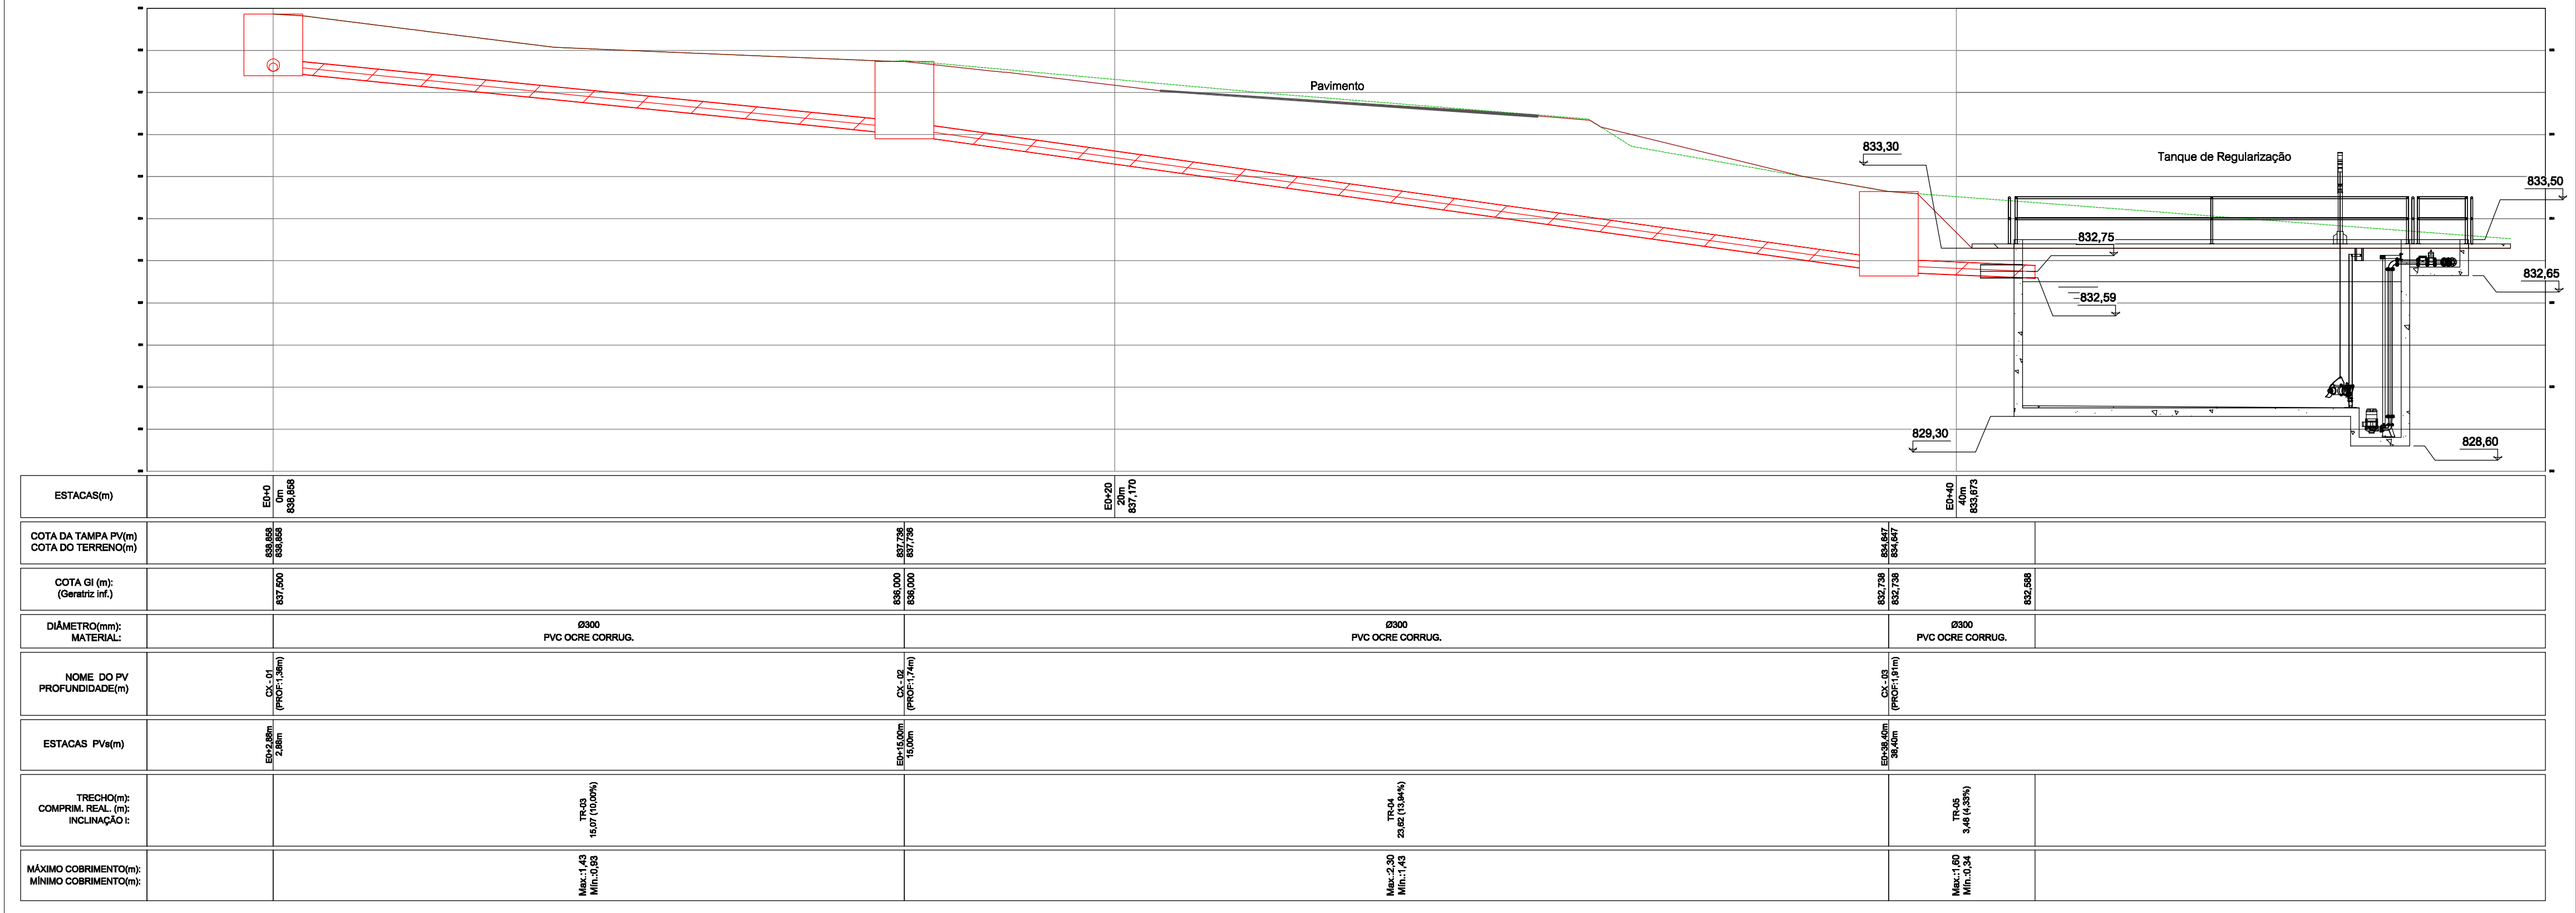

LISTA DE MATERIAIS		
DESCRIÇÃO	UNID.	QTD.
Tubo DN200mm PVC OCRE Corr.	m	4,16
Tubo DN300mm PVC OCRE Corr.	m	45,16
Caixa de Visita c/ aduelas Ø1,0m	Pç.	3

Legenda:
Terreno Natural
Terreno Projetado

Executado por:



Rua Santa Cruz, nº105 - 1
Sorocaba - SP - CEP: 13560-680
FONE: (011) 3015-9810

Eng. Projetista: Luciano Farias de Novaes

CREA/SP: 506233333

ART: 92221220151640716

Desenhista: Rodrigo Endo

Escala: 1:100

Data: Março/2017

Folha: 05/11

SISTEMA DE RECUPERAÇÃO E REUSO
DE ÁGUA DE LAVAGEM, COM DISPOSIÇÃO
FINAL DO LODO E ADEQUAÇÕES COM
MELHORIAS DA ETA
REDE - GRAVIDADE - LODO



PREFEITURA MUNICIPAL DE
BOM JESUS DOS PERDÕES - SP