


Rua Sem Denominação

Rua Santa Rita

Rua Moraes

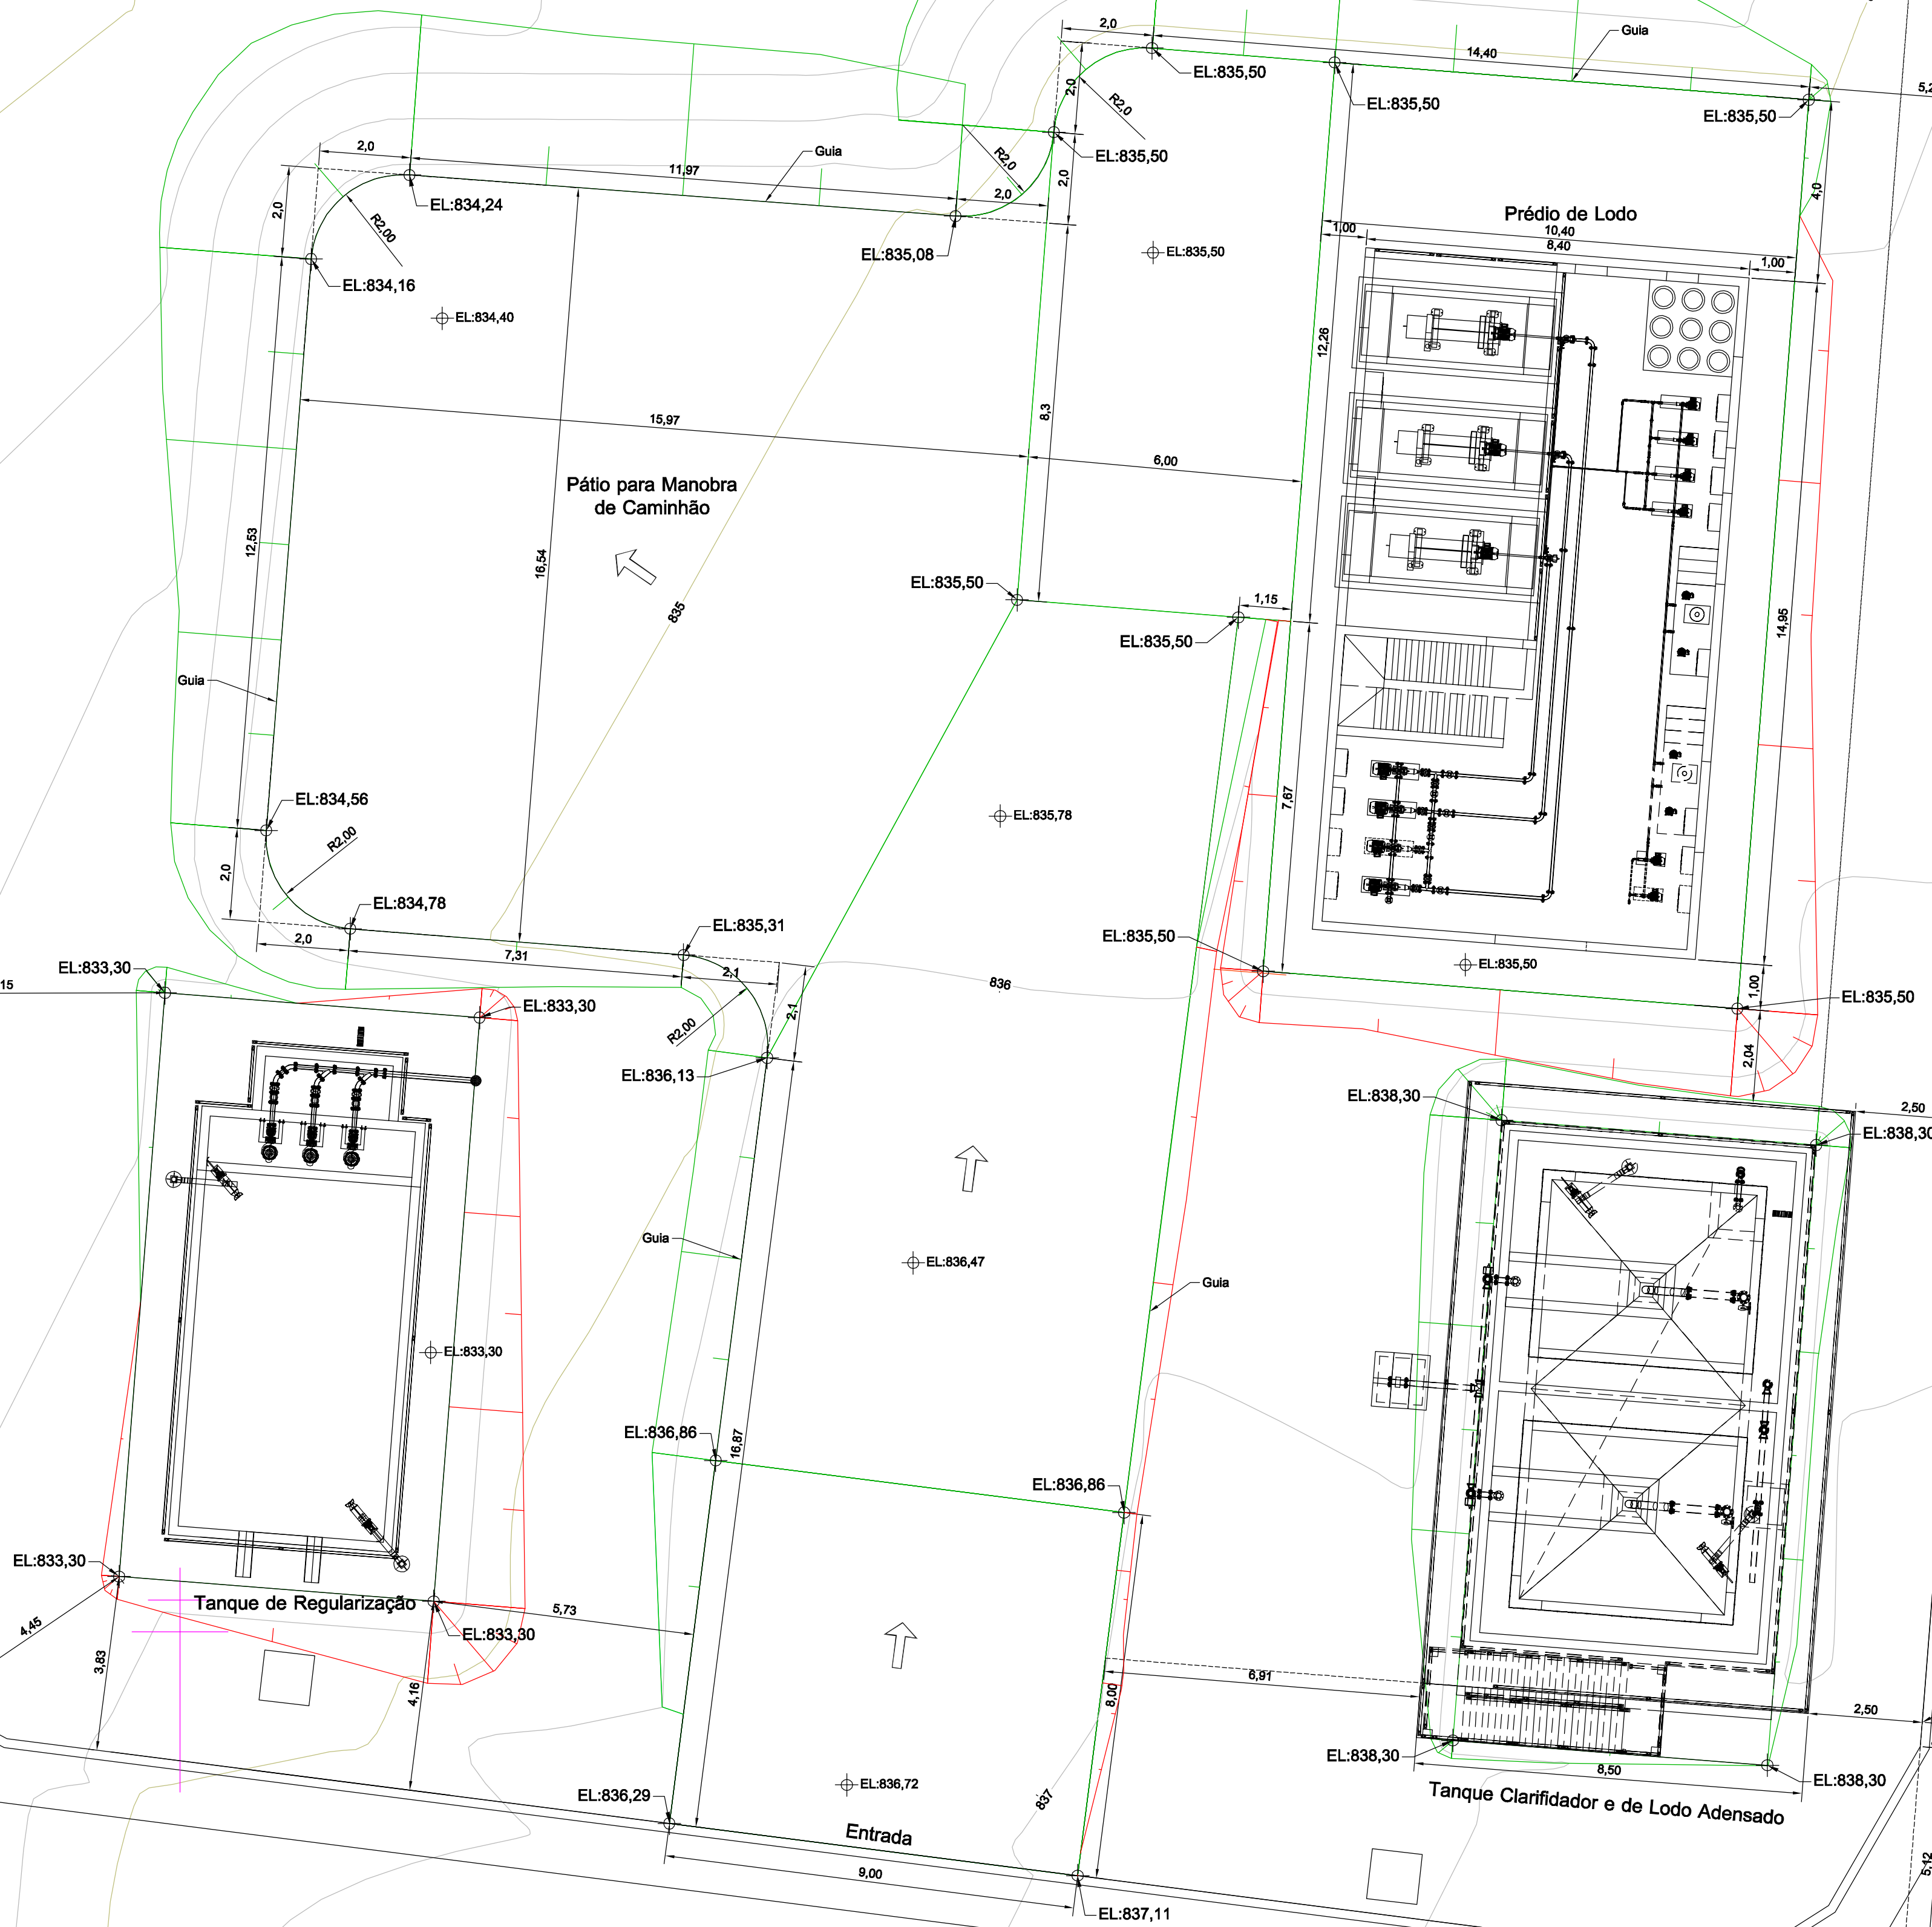

Nota: O pátio e as rampas de entrada terão pavimento asfáltico e guias.

Executado por:



Rua Santa Cruz, nº605 - 1
Sorocaba - SP
CEP: 13560-680
FONE: (013) 3015-9010

Eng. Projetista: Luciano Farias de Novaes


CREA/SP: 506233333

ART: 92221220151640716

Desenhista: Rodrigo Endo

Esc.: 1:100 Data: Março/2017 Folha: 01/04

SISTEMA DE RECUPERAÇÃO E REUSO DE ÁGUA DE LAVAGEM, COM DISPOSIÇÃO FINAL DO LODO E ADEQUAÇÕES COM MELHORIAS DA ETA TERRAPLANAGEM - IMPLANTAÇÃO

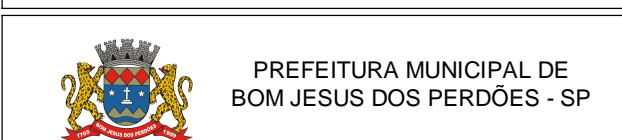

PREFEITURA MUNICIPAL DE BOM JESUS DOS PERDÕES - SP