

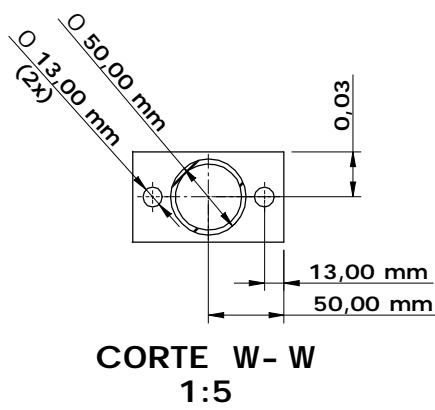
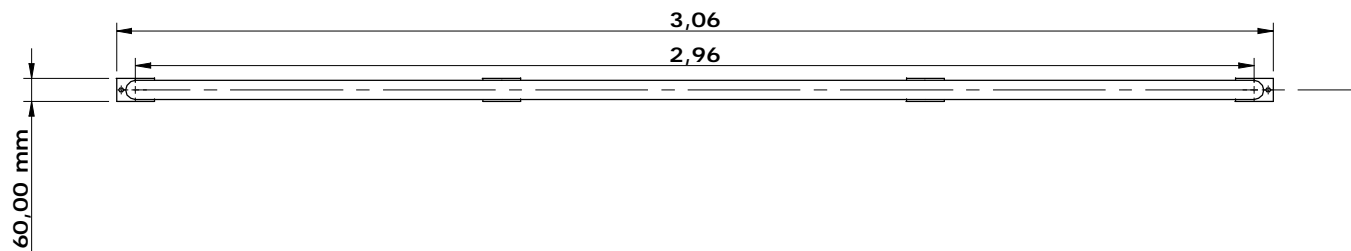
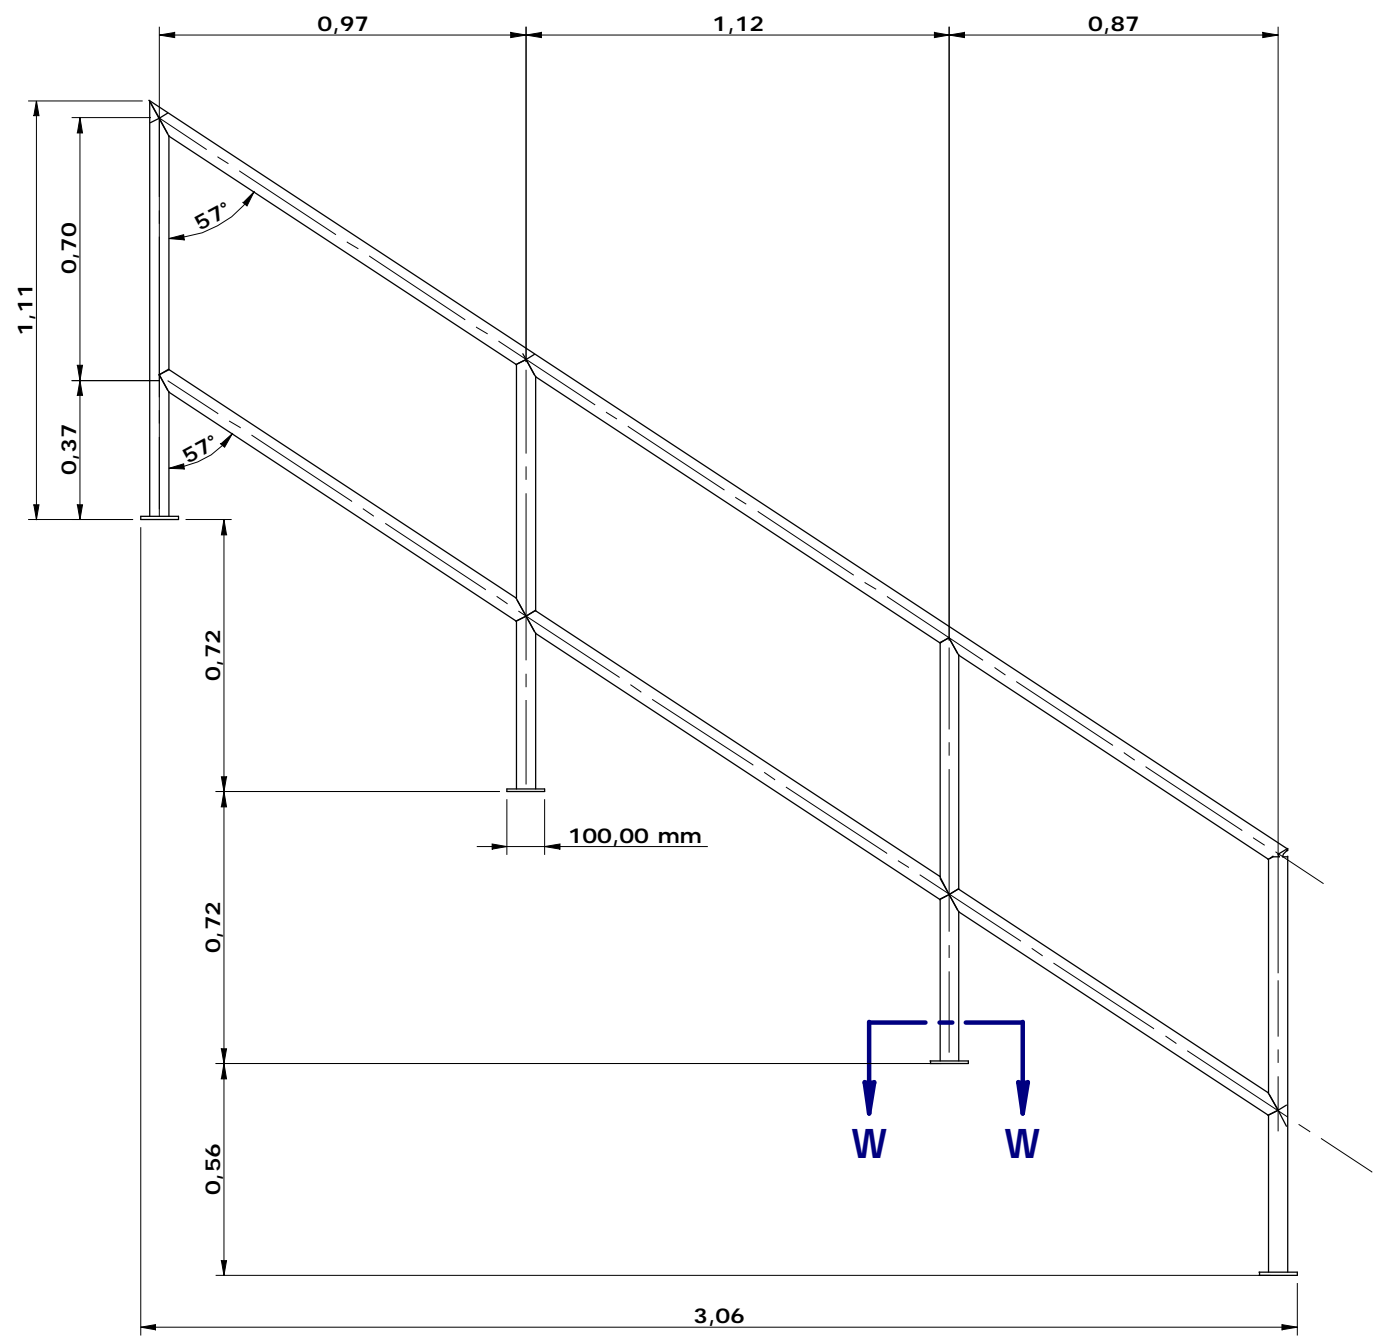
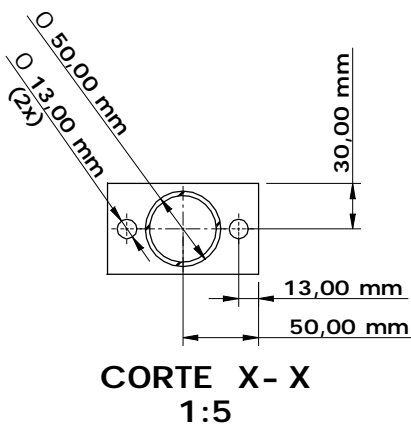


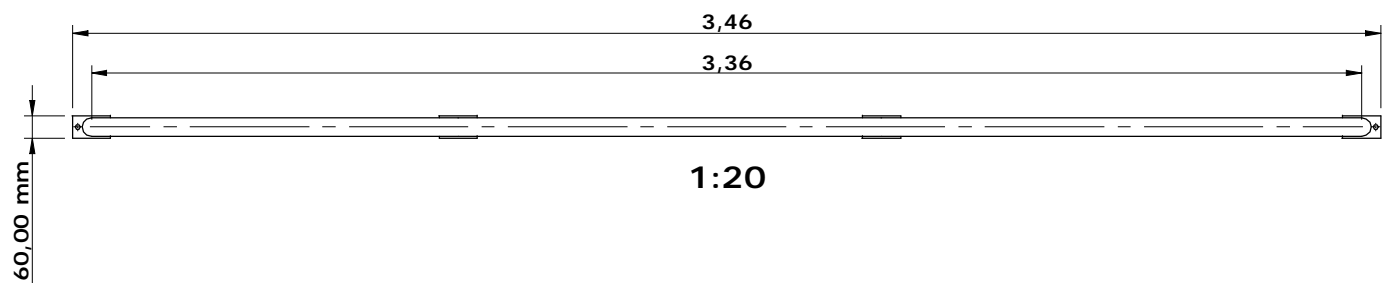

CORRIMÃO - CLARIFICADOR

CORRIMÃO - 01

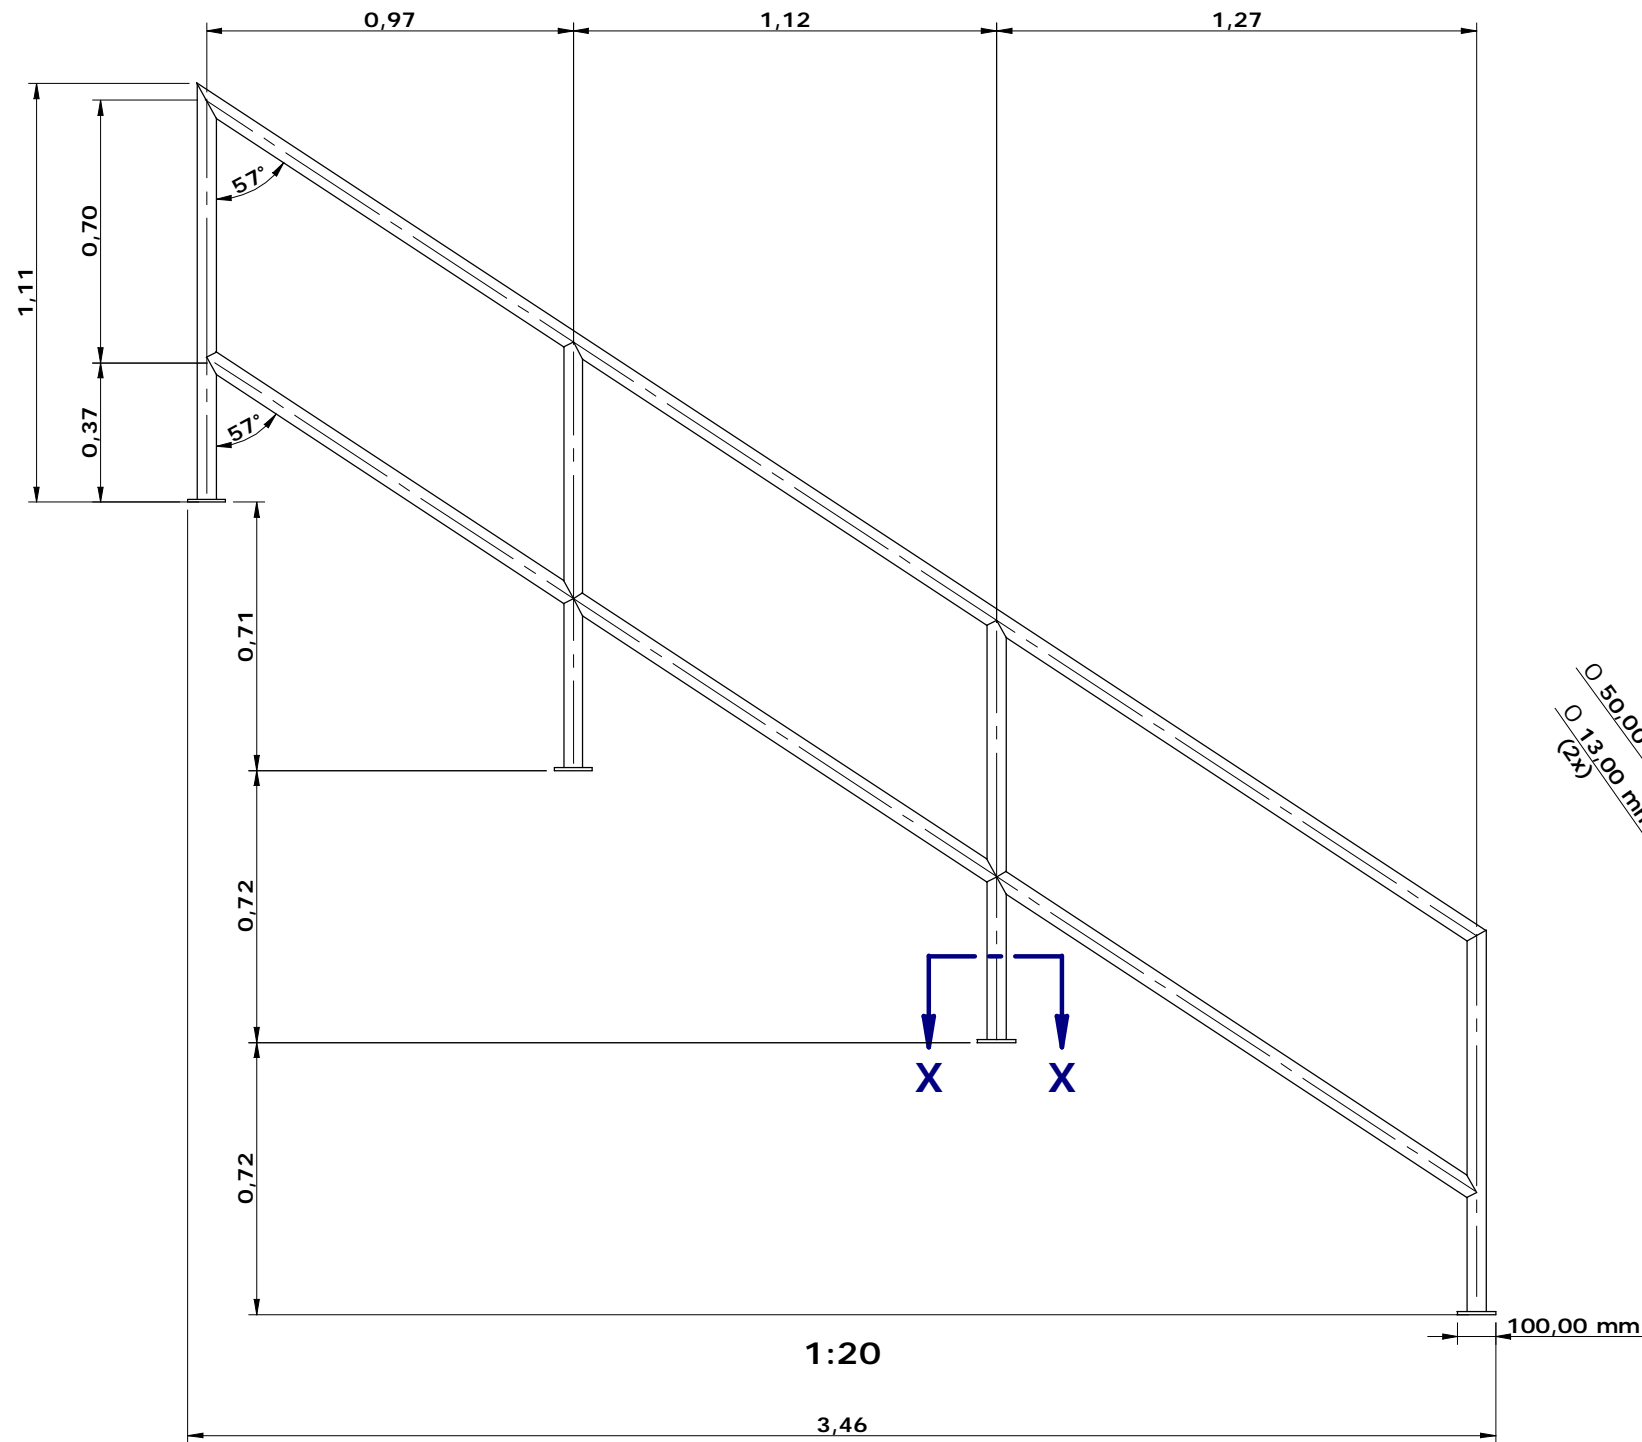

CORRIMÃO - 02



Executado por:		 Rua Santa Cruz, nº 605-01 Centreville - São Carlos CEP: 13560-680 Fone: (16) 3419-0906	
Eng. Projetista: Luciano Farias de Novaes		DETALHAMENTO MONTAGEM TANQUE DE LODO ADENSADO E CLARIFICADOR	
Eng. Responsável: Luciano Farias de Novaes		ESTAÇÃO DE TRATAMENTO DE ÁGUA	
ART: 92221220151640716			
Desenhista: Rodrigo Akira		PREFEITURA MUNICIPAL DE BOM JESUS DOS PERDÕES - SP	
Esc.: Indicadas	Data: Março/2017	Folha: 7/7	Versão 01