
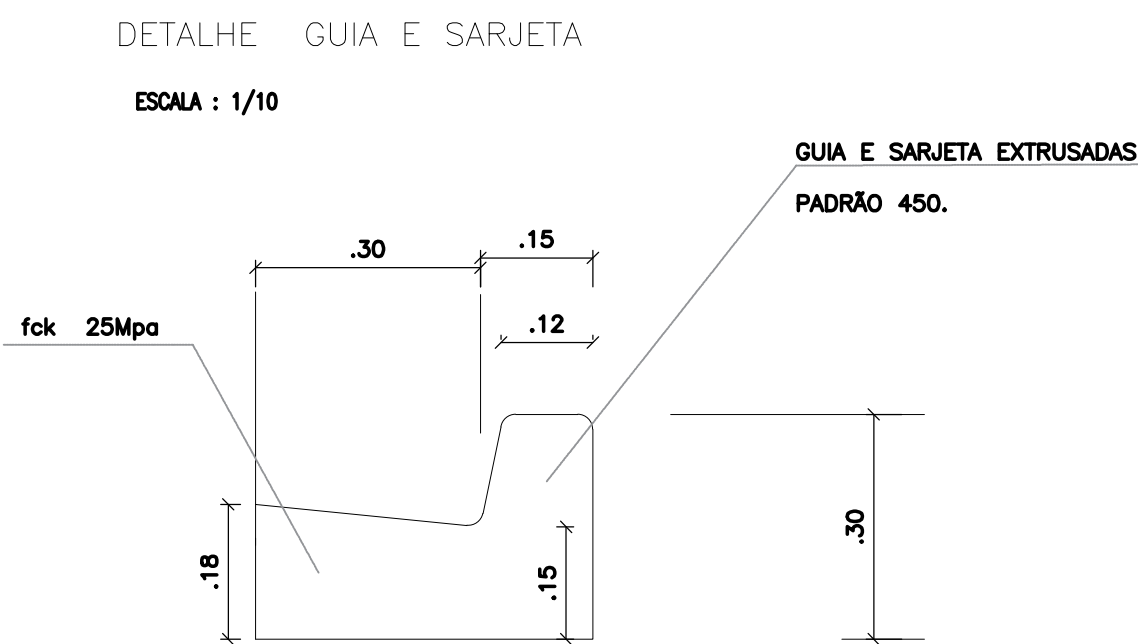
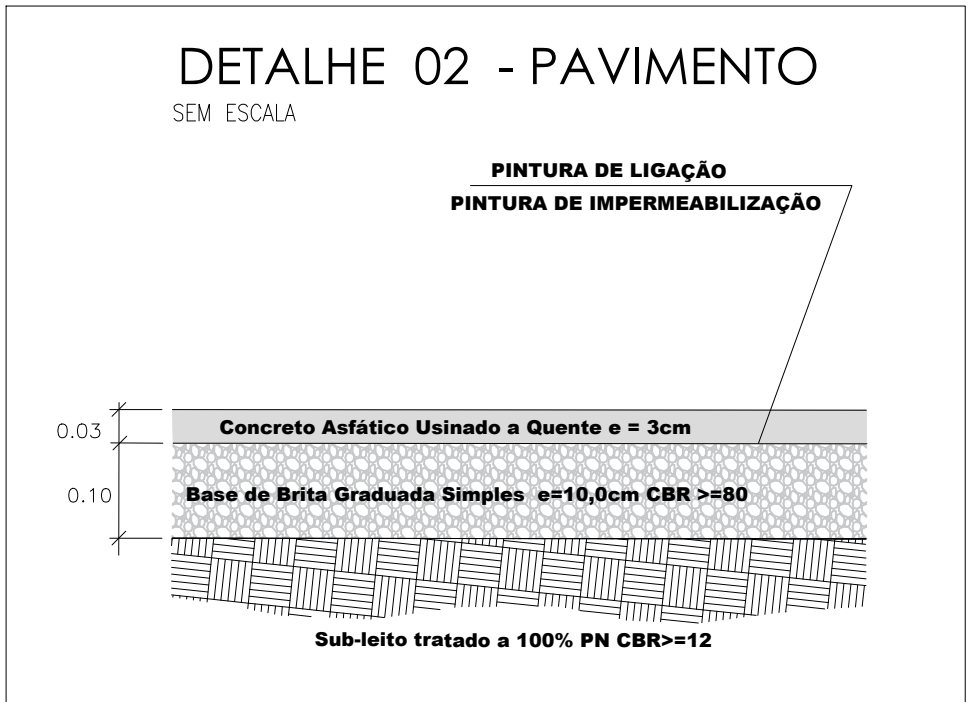
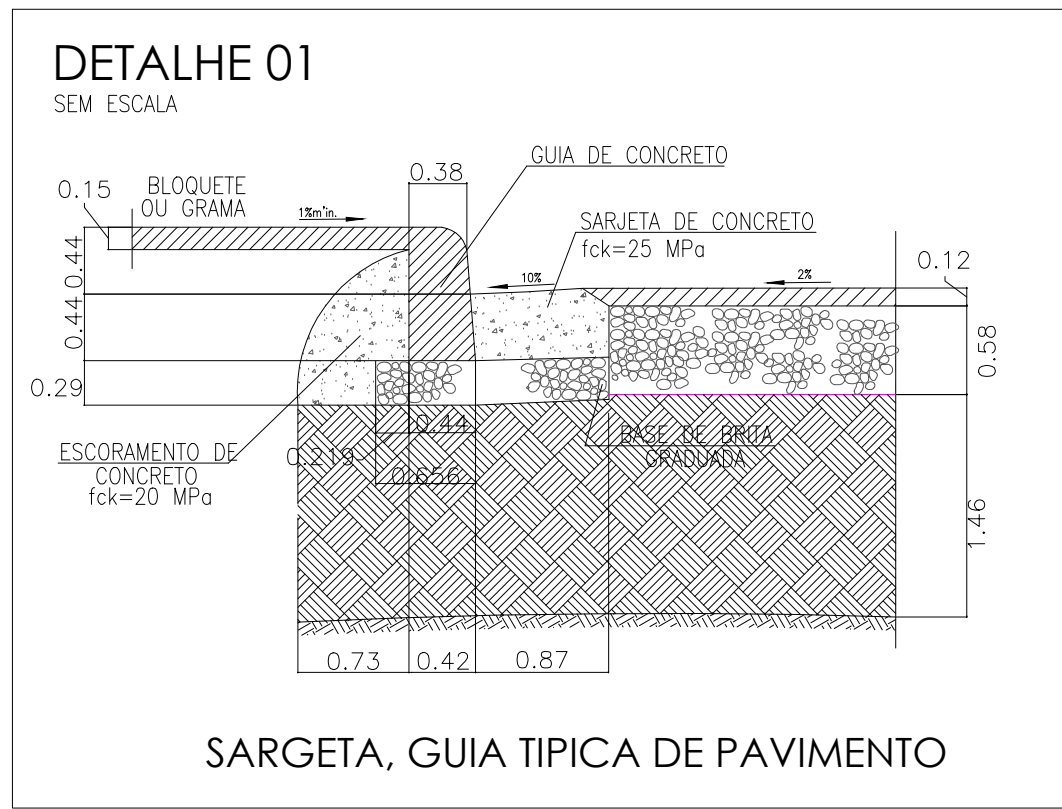
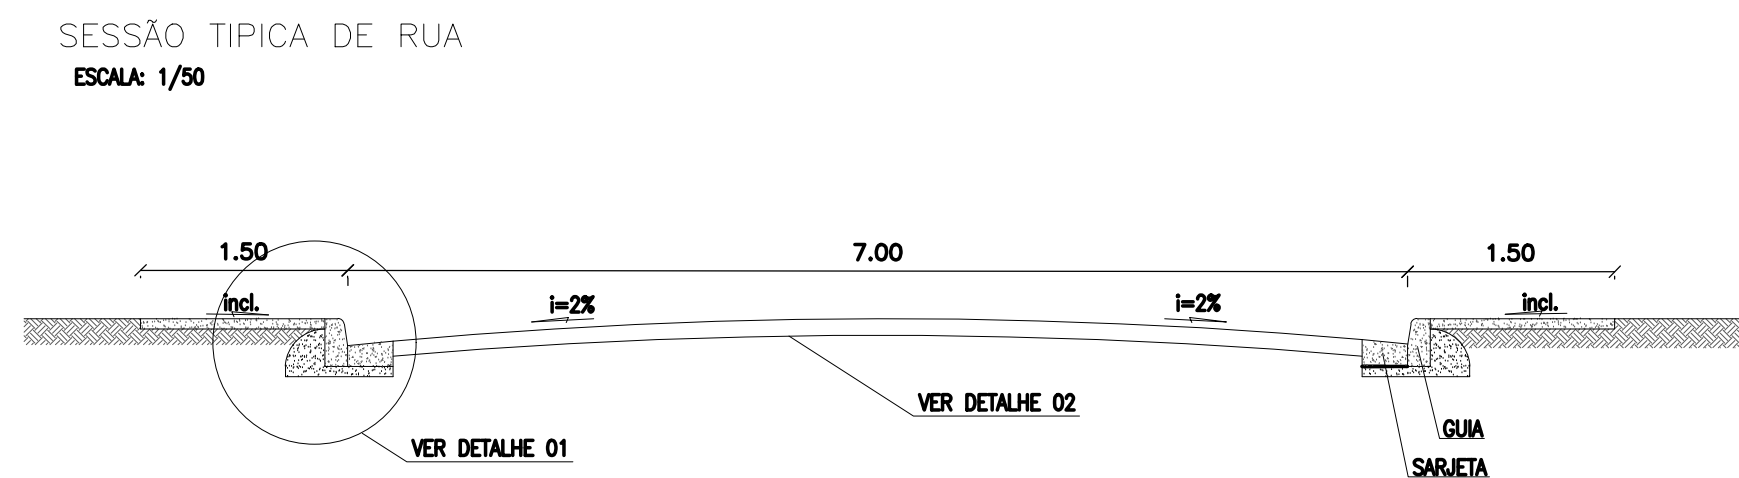


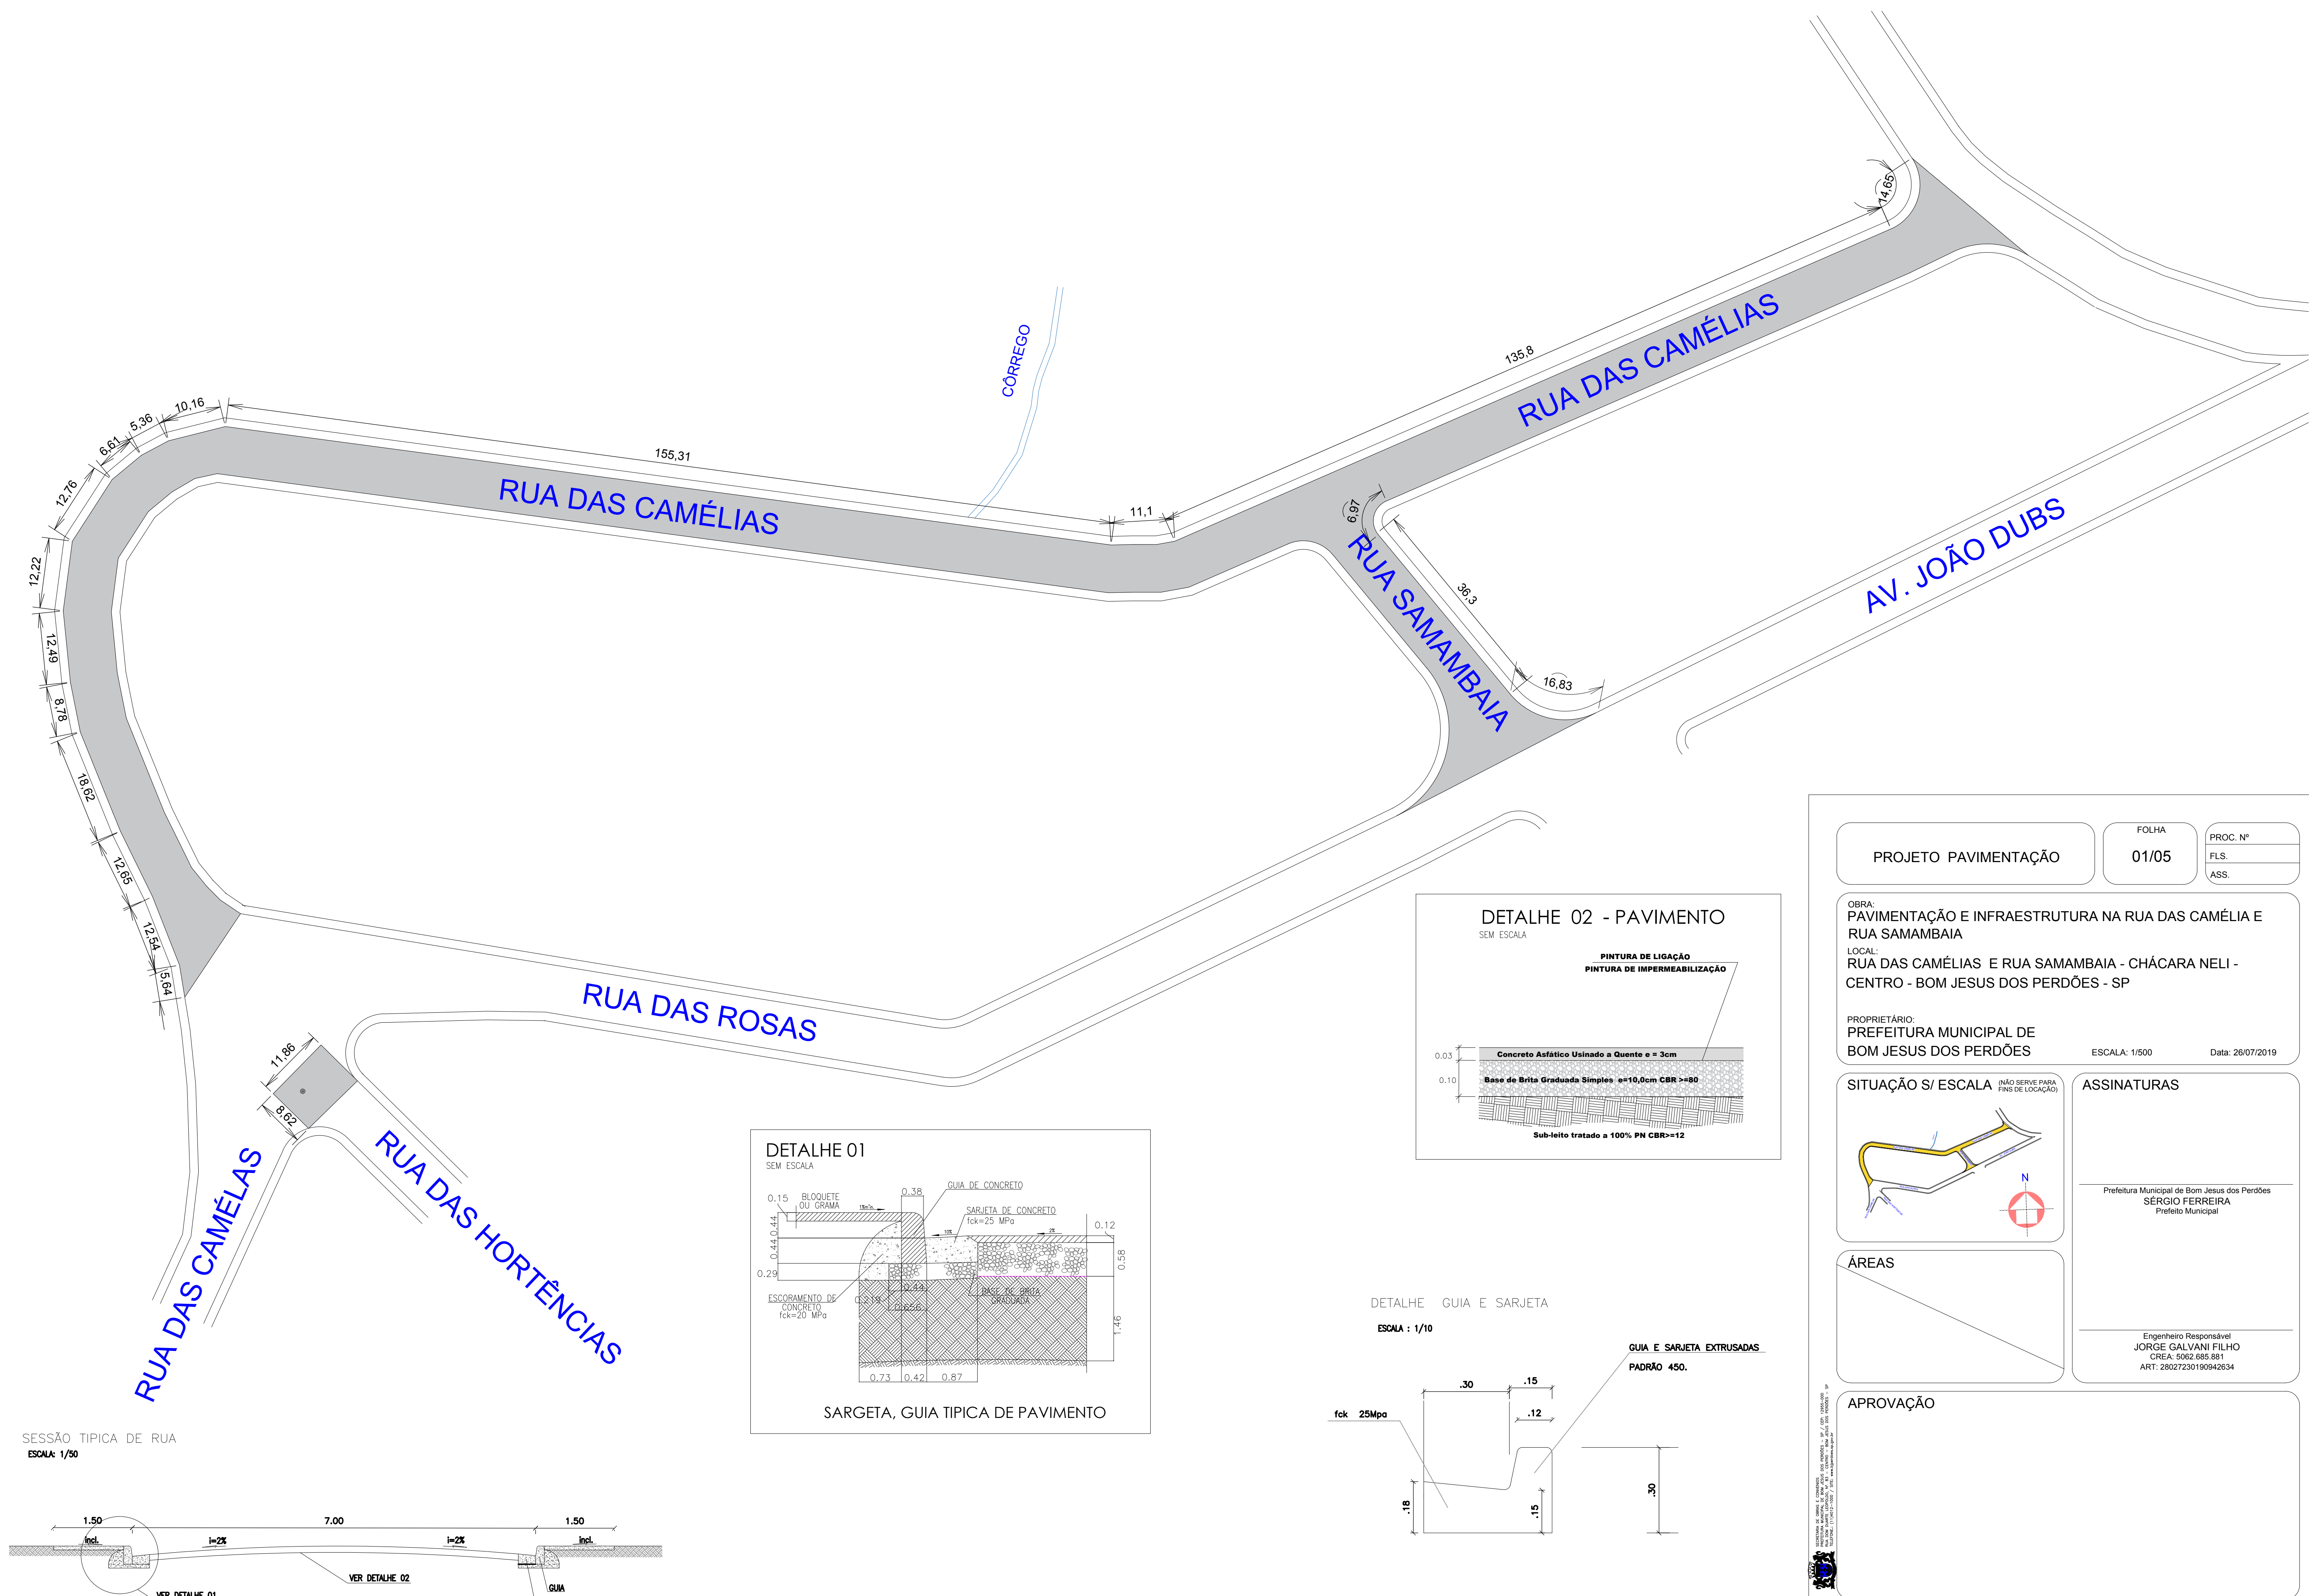

PROJETO PAVIMENTAÇÃO

FOLHA
01/05

PROC. Nº
FLS.
ASS.

OBRA:
PAVIMENTAÇÃO E INFRAESTRUTURA NA RUA DAS CAMÉLIA E RUA SAMAMBAIA
LOCAL:
RUA DAS CAMÉLIAS E RUA SAMAMBAIA - CHÁCARA NELI - CENTRO - BOM JESUS DOS PERDÕES - SP
PROPRIETÁRIO:
PREFEITURA MUNICIPAL DE BOM JESUS DOS PERDÕES
ESCALA: 1/500
Data: 26/07/2019

SITUAÇÃO S/ ESCALA (NÃO SERVE PARA FINS DE LOCAÇÃO)

ÁREAS

APROVAÇÃO

ASSINATURAS

Prefeitura Municipal de Bom Jesus dos Perdões
SÉRGIO FERREIRA
Prefeito Municipal

Engenheiro Responsável
JORGE GALVANI FILHO
CREA: 5062.685.881
ART: 28027230190942634

SECRETARIA DE OBRAS E TRANSPORTES
DEPARTAMENTO DE ENGENHARIA DE OBRAS
RUA DAS CAMÉLIAS, 100 - JARDIM SÃO CARLOS - BOM JESUS DOS PERDÕES - SP
CEP: 13.200-000
FONE: (19) 3333-1111
FAX: (19) 3333-1112
E-MAIL: obras@bjsp.sp.gov.br