


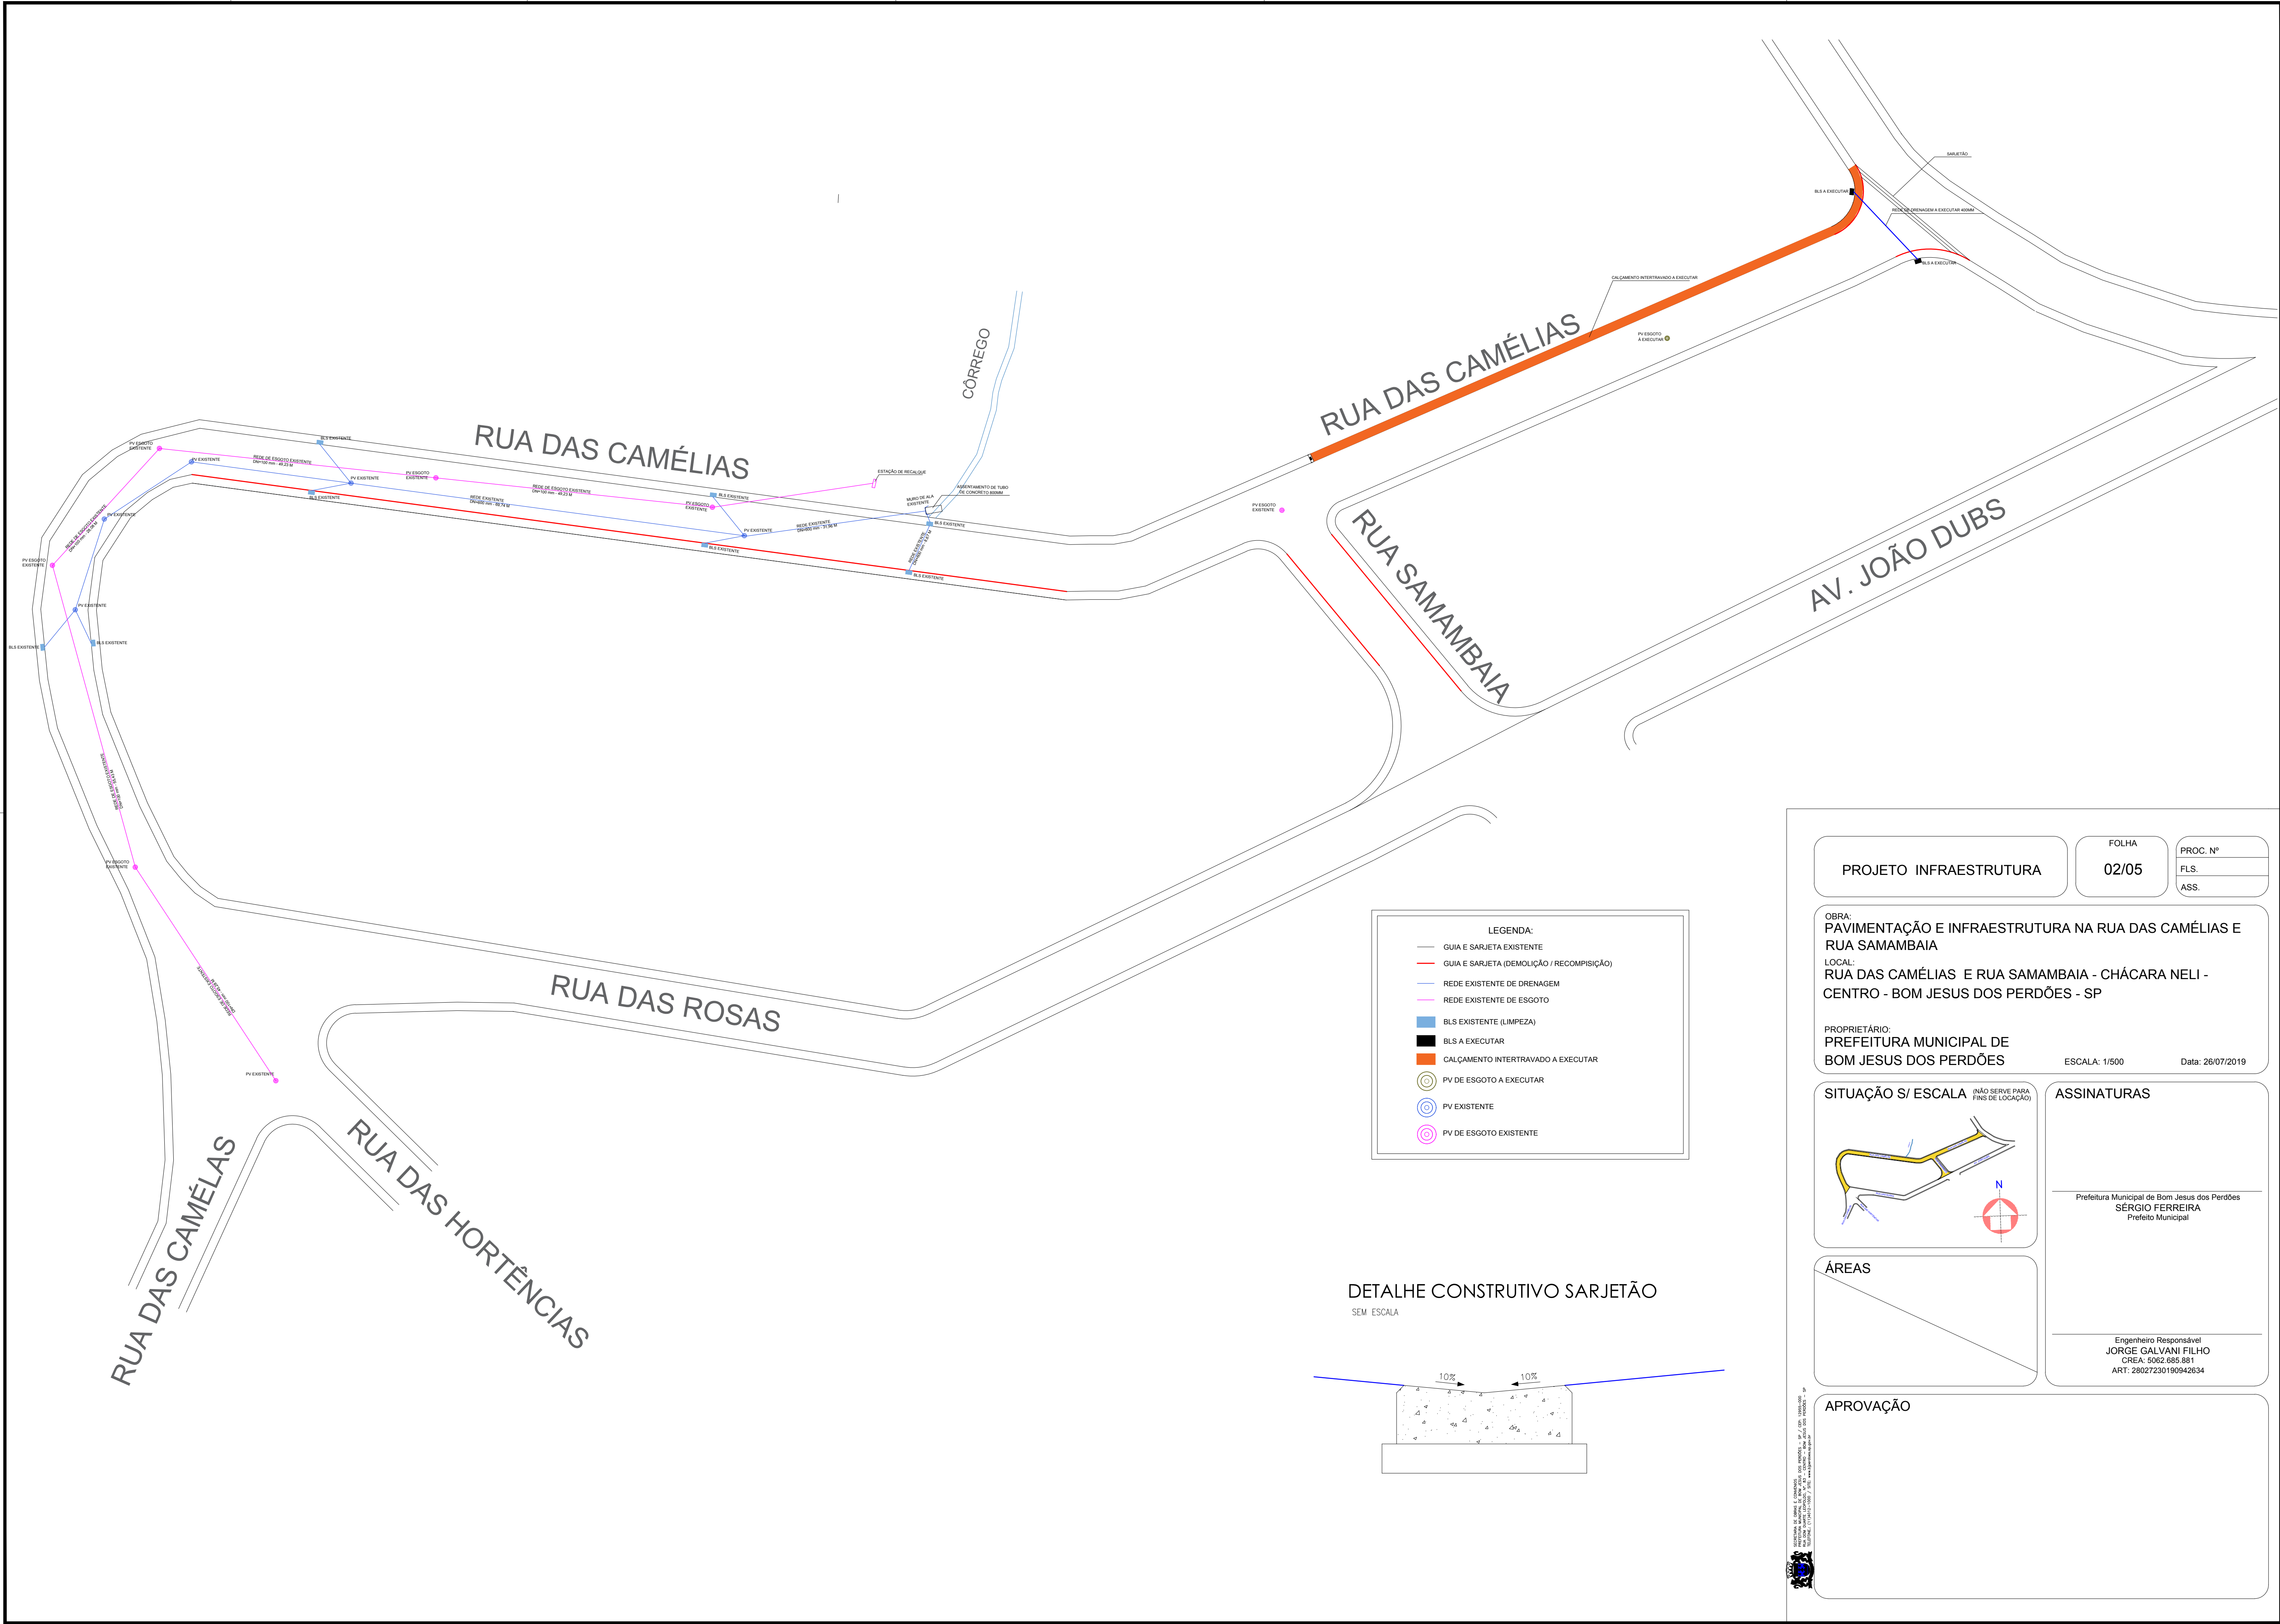

PROJETO INFRAESTRUTURA

FOLHA
02/05

PROC. Nº
FLS.
ASS.

OBRA:
PAVIMENTAÇÃO E INFRAESTRUTURA NA RUA DAS CAMÉLIAS E RUA SAMAMBAIA

LOCAL:
RUA DAS CAMÉLIAS E RUA SAMAMBAIA - CHÁCARA NELI - CENTRO - BOM JESUS DOS PERDÕES - SP

PROPRIETÁRIO:
PREFEITURA MUNICIPAL DE BOM JESUS DOS PERDÕES

ESCALA: 1/500

Data: 26/07/2019

SITUAÇÃO S/ ESCALA (NÃO SERVE PARA FINS DE LOCAÇÃO)

ÁREAS

ASSINATURAS

Prefeitura Municipal de Bom Jesus dos Perdões
SÉRGIO FERREIRA
Prefeito Municipal

Engenheiro Responsável
JORGE GALVANI FILHO
CREA: 5062.685.881
ART: 28027230190942634

APROVAÇÃO

SECRETARIA DE OBRAS E TRANSPORTES
PREFEITURA MUNICIPAL DE BOM JESUS DOS PERDÕES - SP
RUA DAS CAMÉLIAS, 100 - JARDIM SÃO CARLOS - BOM JESUS DOS PERDÕES - SP
CEP: 13.240-000
FONE: (13) 3333-1234
FAX: (13) 3333-1234
E-MAIL: bomjesus@bomjesus.sp.gov.br