


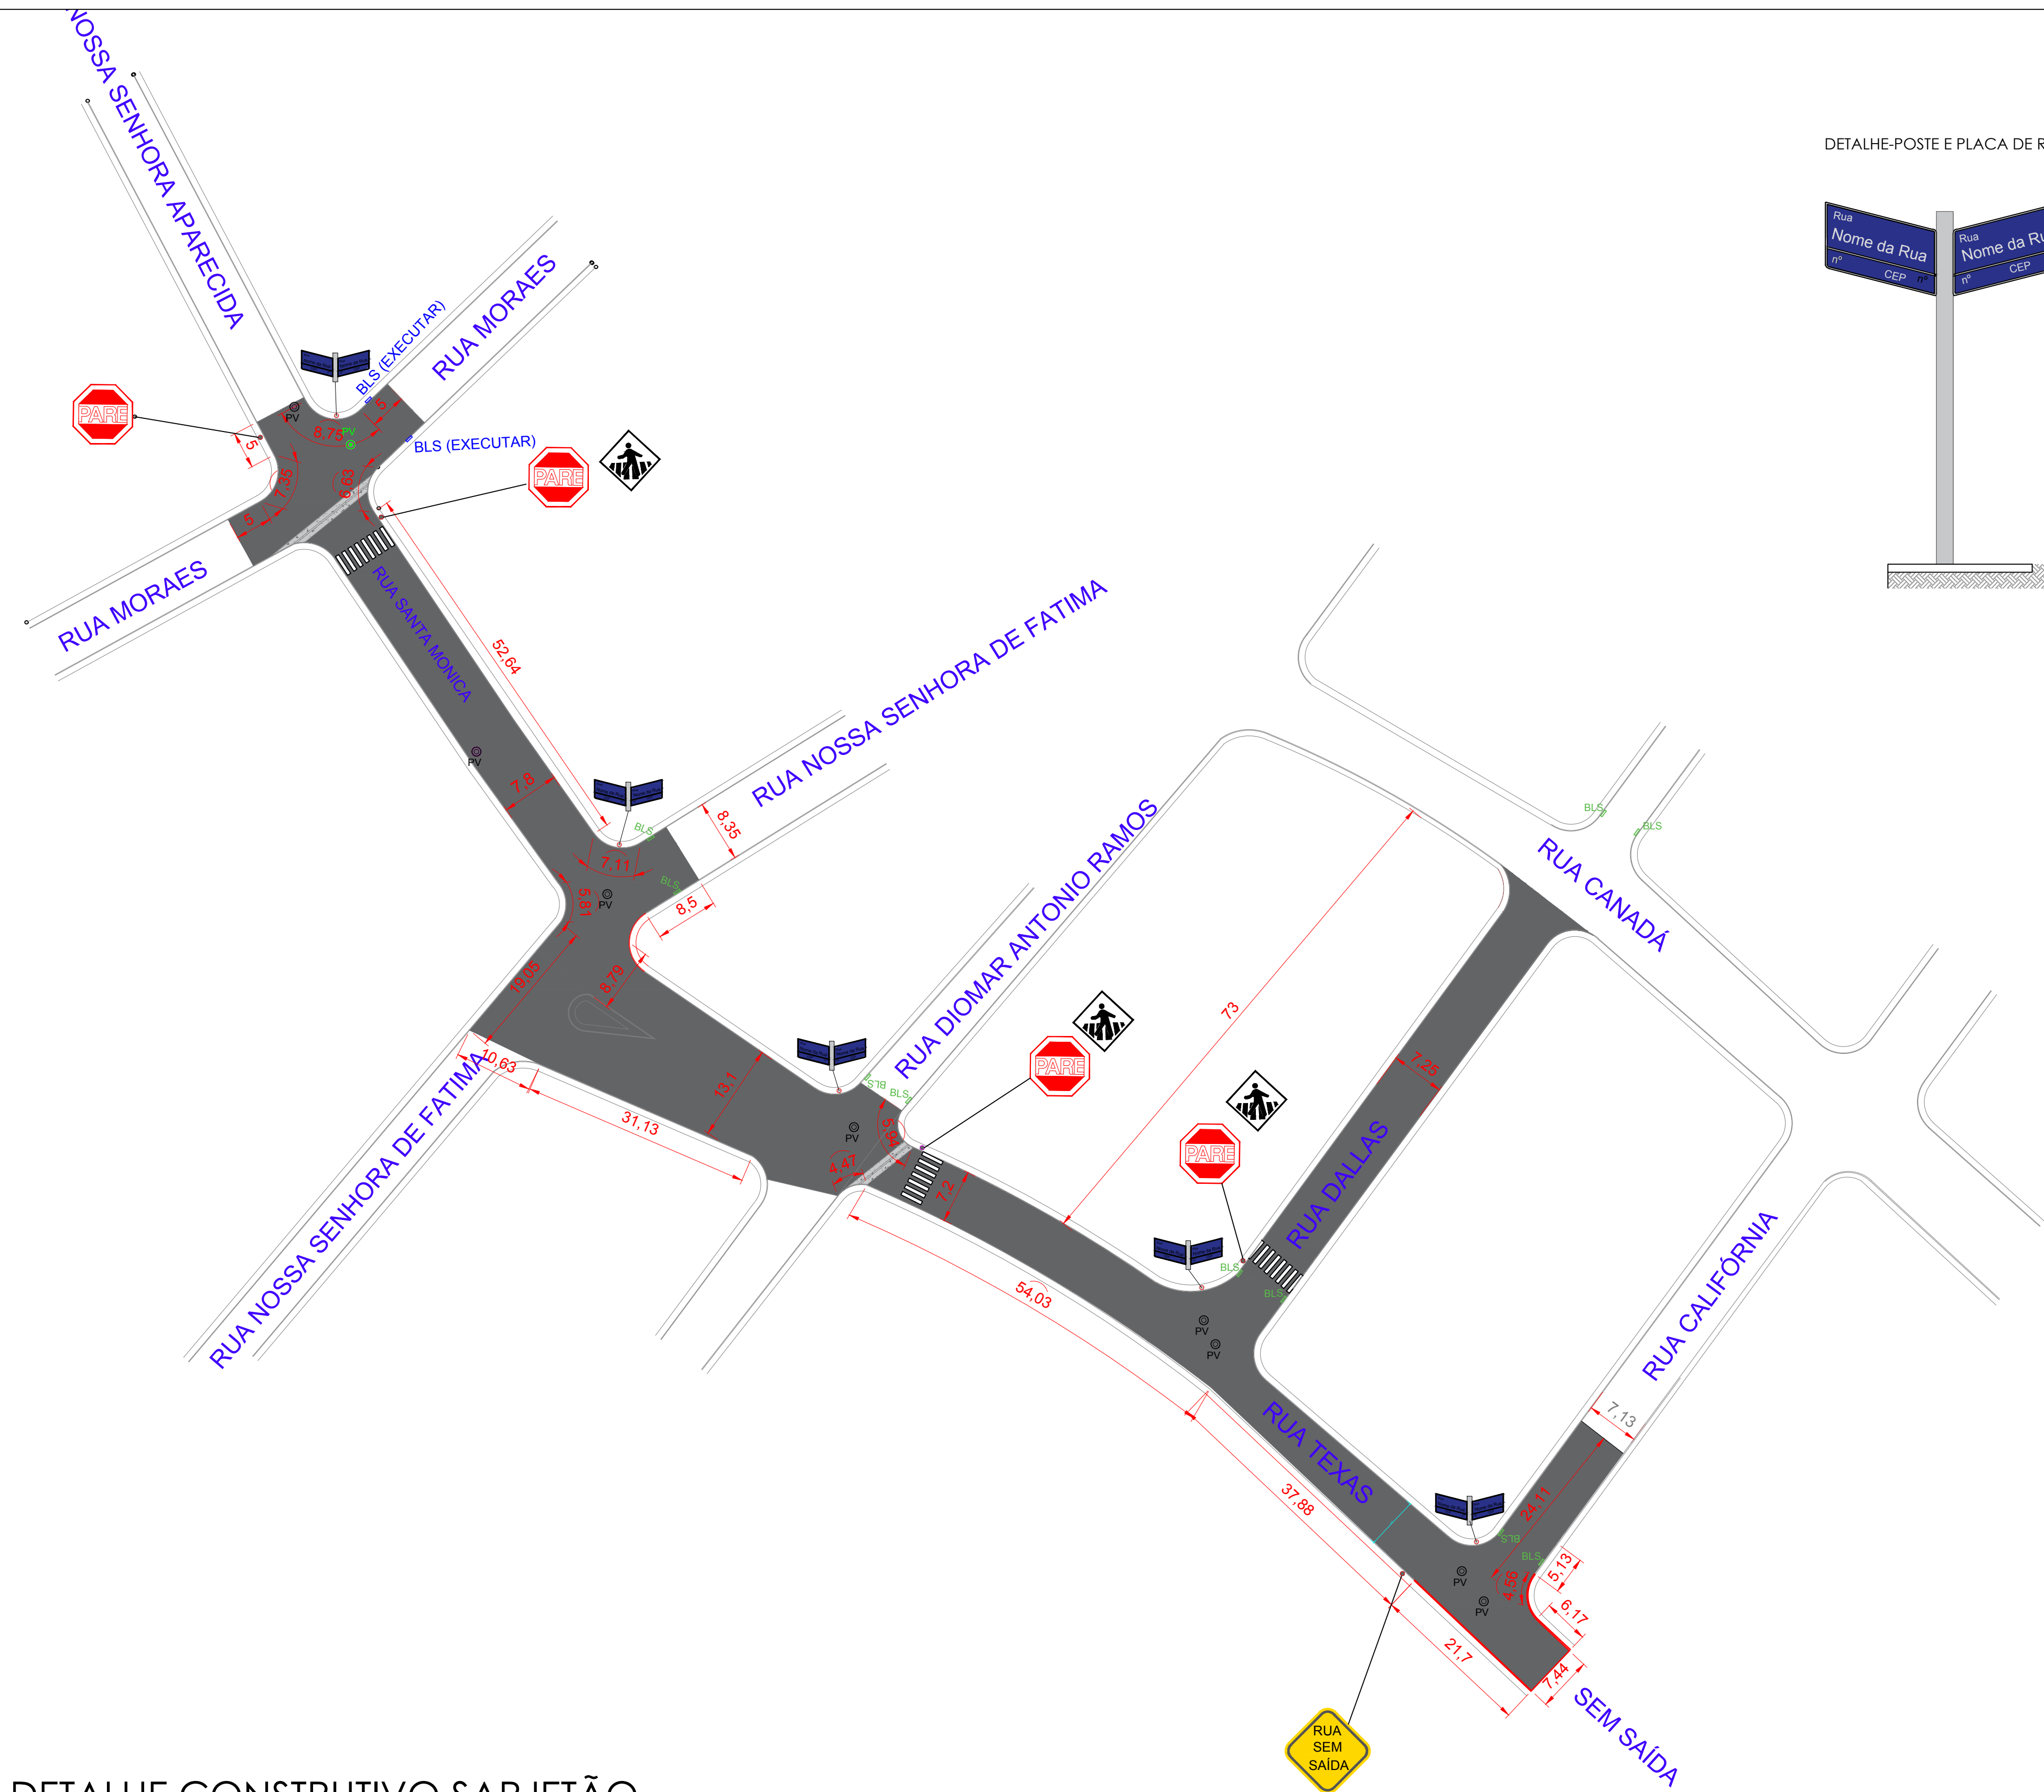

DETALHE-POSTE E PLACA DE RUA



LEGENDA DE SINALIZAÇÃO VIÁRIA VERTICAL		UNID.
	PLACA RUA SEM SAÍDA	1
	PARADA OBRIGATÓRIA	4
	PLACA PASSAGEM SINALIZADA DE PEDESTRES	3
	POSTE DE PLACA DE SINALIZAÇÃO (2,5")	8
	PLACA DE RUA	10
	POSTE DE PLACA DE RUA	5

TRÂNSITO


ENGENHEIRO MÁRCIO PAULO GAZUZI

LEGENDA:

- BLS BLS A EXECUTAR
- BLS BLS EXISTENTE (LIMPEZA COM HIDROJATEAMENTO)
- PV PV EXISTENTE
- PV PV EXISTENTE
- GUIA EXISTENTE
- GUIA SARJETA A EXECUTAR
- SARJETÃO A EXECUTAR (27,66 m)
- RECAPEAMENTO (3270,62m²)


DETALHE CONSTRUTIVO SARJETÃO

SEM ESCALA

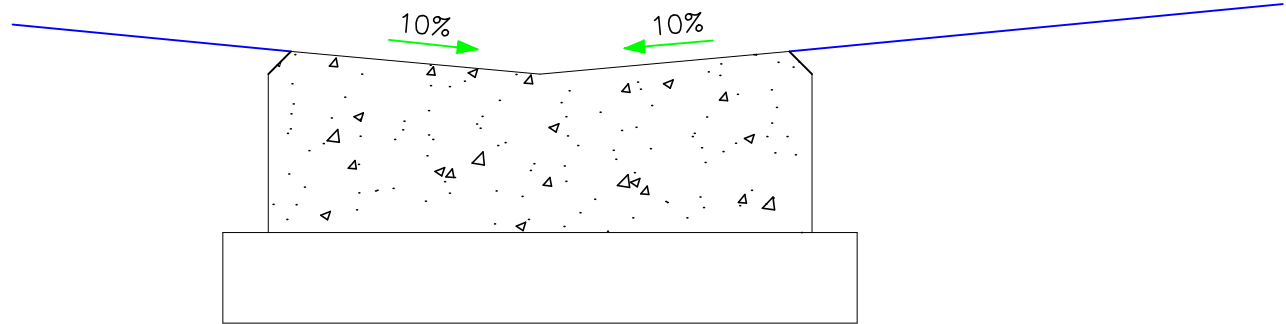

SESSÃO TÍPICA DE RUA

S/ ESCALA

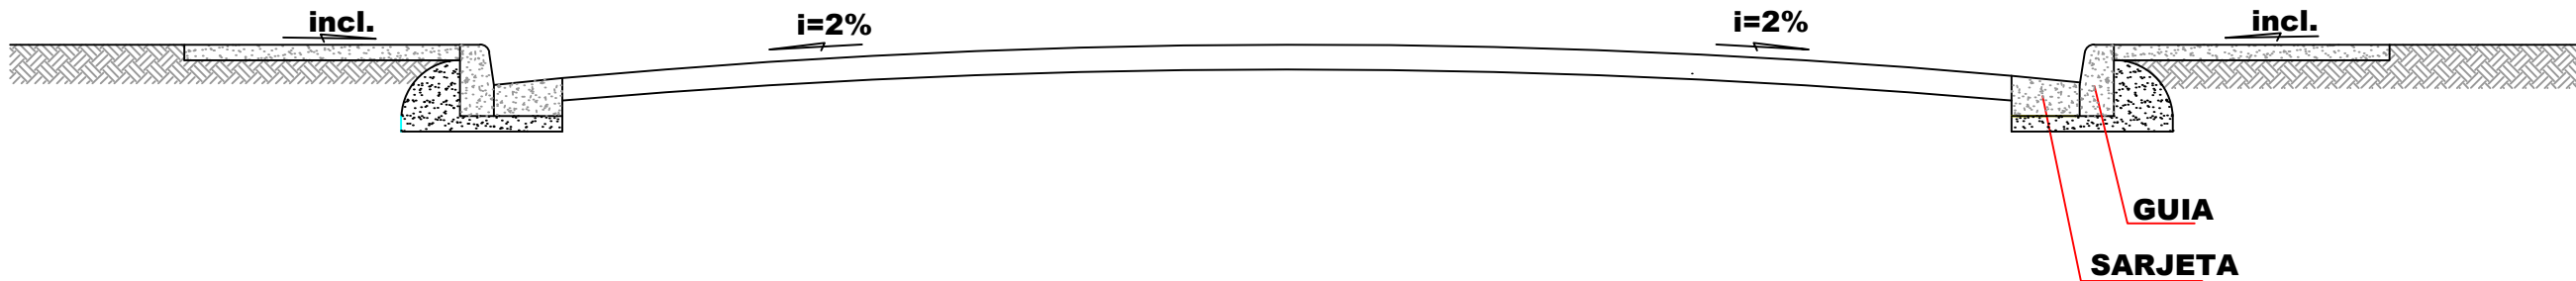

PROJETO DE SINALIZAÇÃO VIÁRIA VERTICAL

PROJETO INFRAESTRUTURA

FOLHA
01/02

PROC. Nº
FLS.
ASS.

OBRA:
RECAPEAMENTO E SINALIZAÇÃO EM DIVERSAS RUAS DO MUNICÍPIO

LOCAL:
RUA DALLAS, TEXAS E MORAES, VILA OPERÁRIA II - BOM JESUS DOS PERDÕES - SP

PROPRIETÁRIO:
PREFEITURA MUNICIPAL DE BOM JESUS DOS PERDÕES

Data: 08/10/2019

SITUAÇÃO S/ ESCALA
(NÃO SERVE PARA FINS DE LOCAÇÃO)

ÁREAS

ASSINATURAS

Prefeitura Municipal de Bom Jesus dos Perdões
SÉRGIO FERREIRA
Prefeito Municipal

Engenheiro Responsável
JORGE GALVANI FILHO
CREA: 5062.685.881
ART: 28027230191314521

APROVAÇÃO