


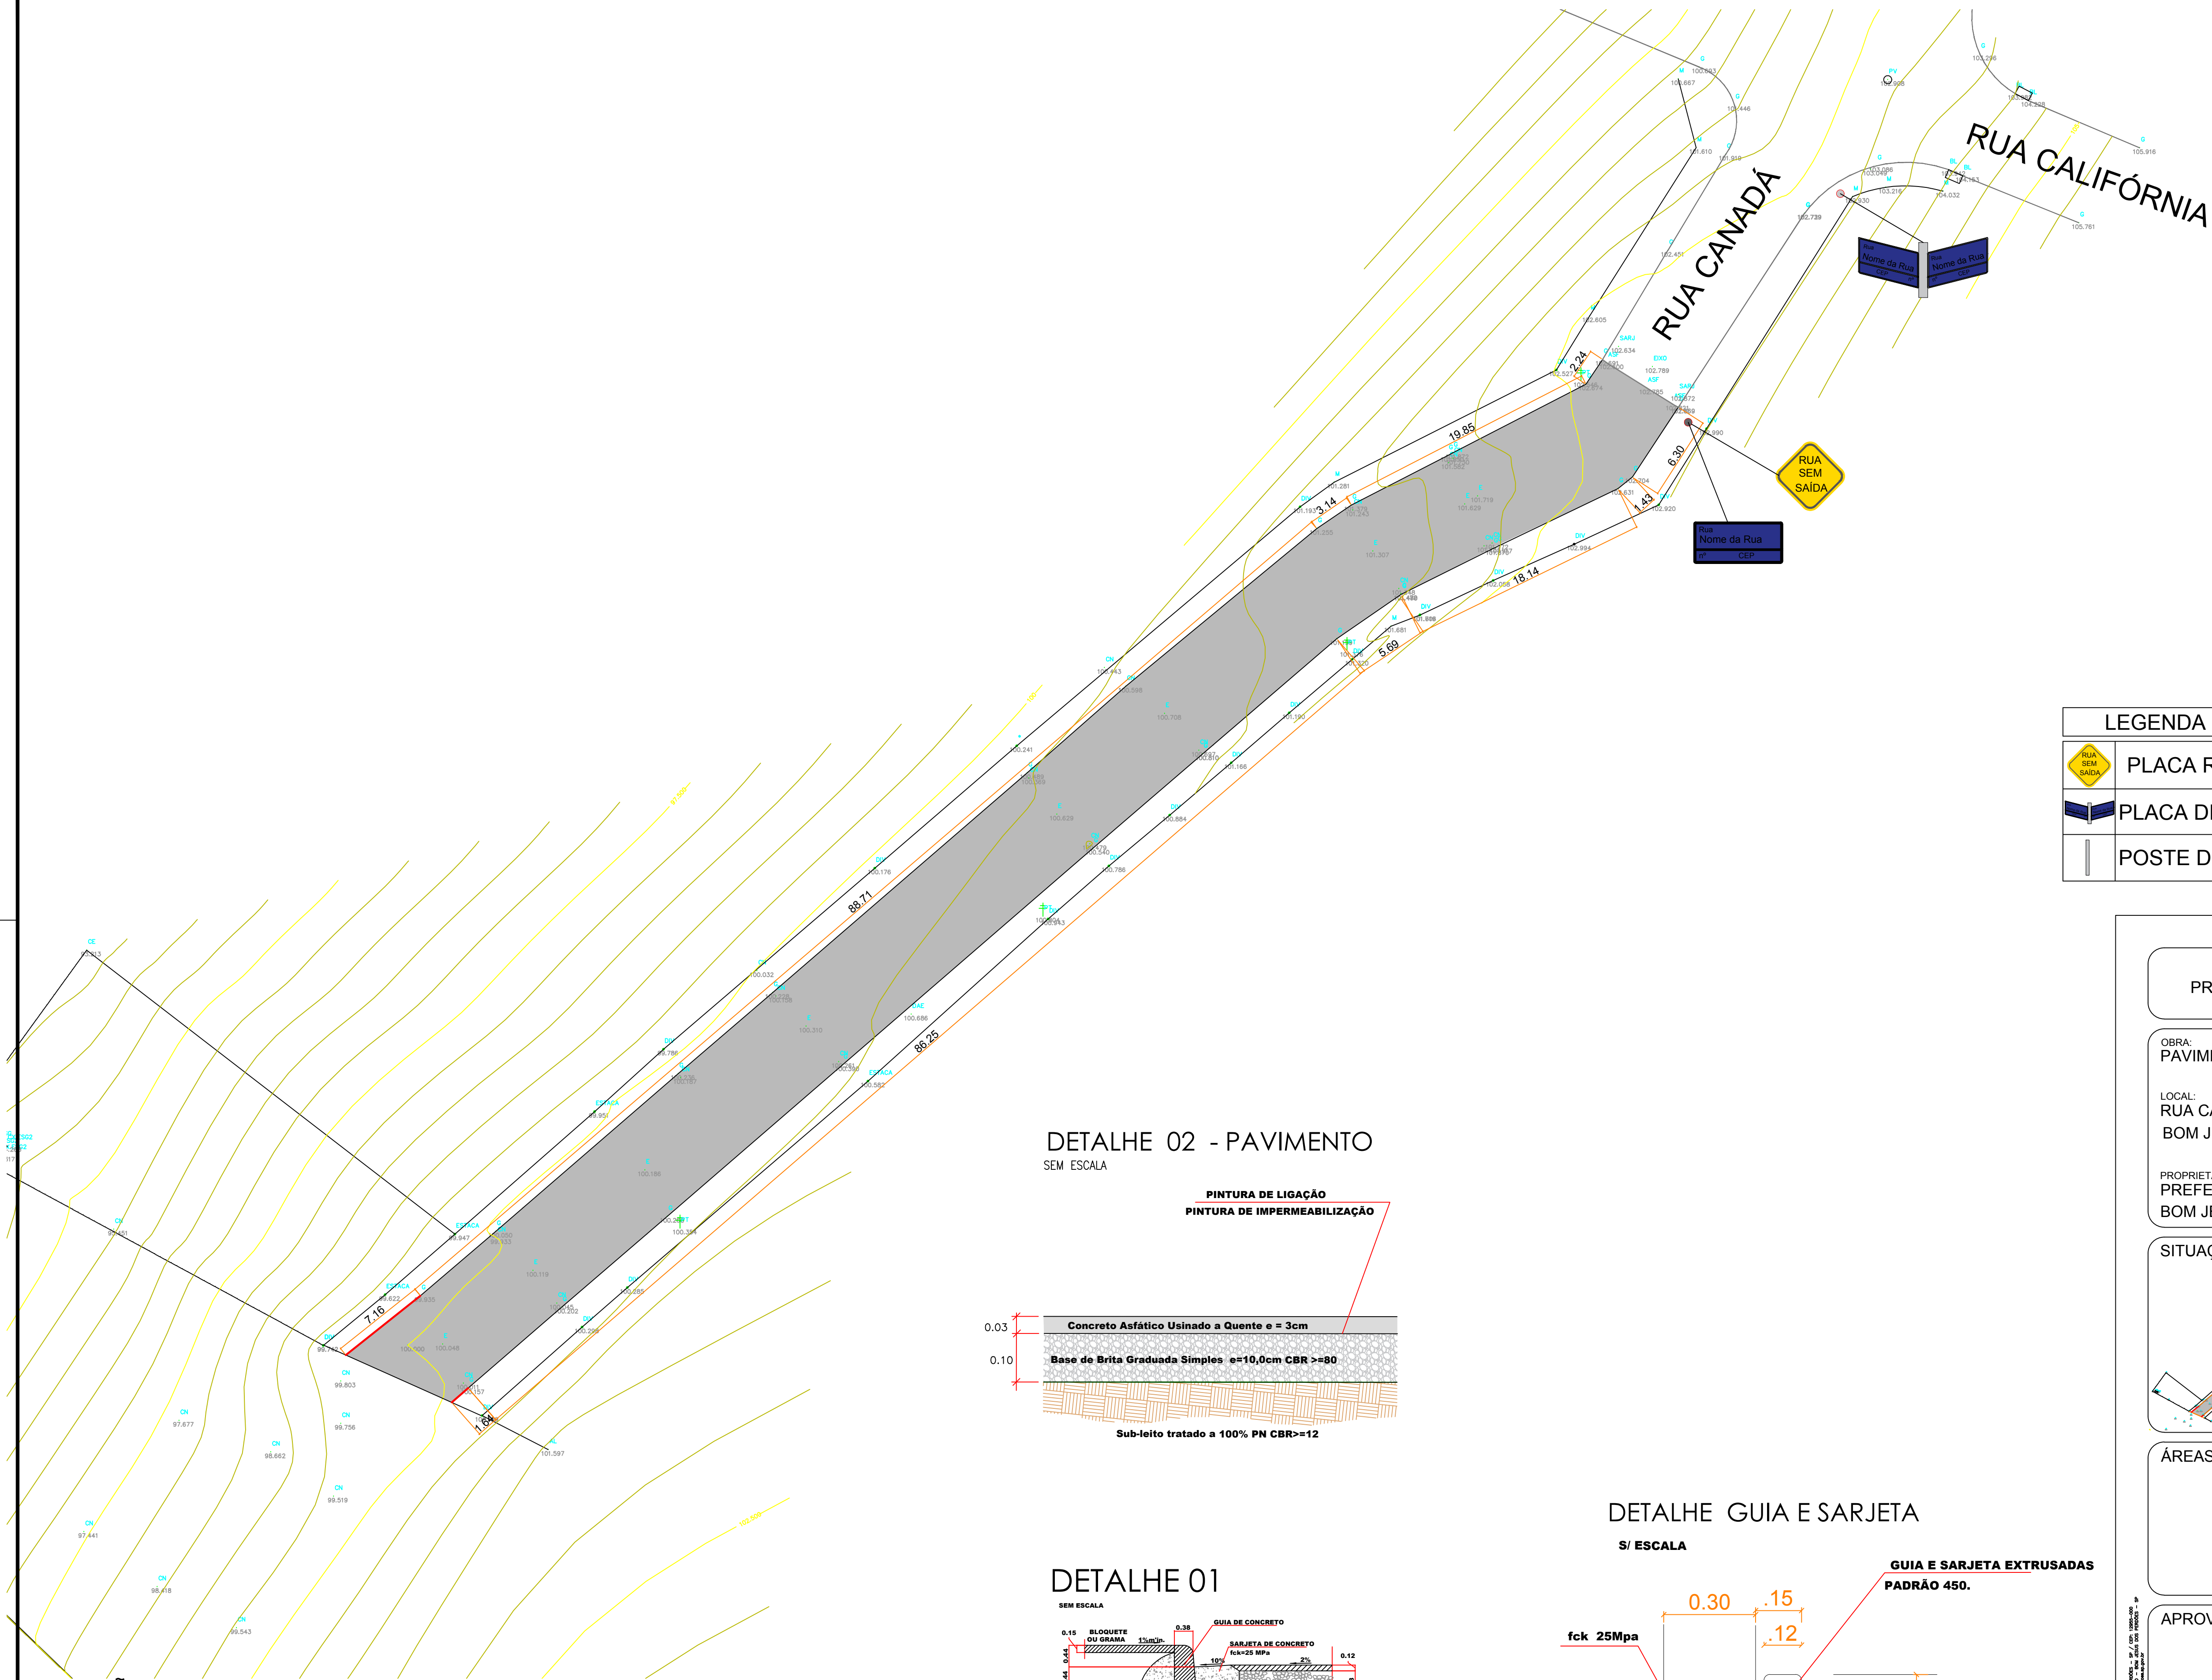

LEGENDA DE SINALIZAÇÃO VIÁRIA VERTICAL		UNID.
	PLACA RUA SEM SAÍDA	1
	PLACA DE RUA	3
	POSTE DE PLACA DE RUA	2

PROJETO PAVIMENTAÇÃO

FOLHA ÚNICA

PROC. Nº
FLS.
ASS.

OBRA:
PAVIMENTAÇÃO NA RUA CANADÁ

LOCAL:
RUA CANADÁ - BAIRRO CACHOEIRINHA / LADY KATITA - BOM JESUS DOS PERDÕES - SP

PROPRIETÁRIO:
PREFEITURA MUNICIPAL DE BOM JESUS DOS PERDÕES

ESCALA: 1/250

Data: 08/10/2019

SITUAÇÃO S/ ESCALA (NÃO SERVE PARA FINS DE LOCAÇÃO)

ASSINATURAS

Prefeitura Municipal de Bom Jesus dos Perdões
SÉRGIO FERREIRA
Prefeito Municipal

Engenheiro Responsável
JORGE GALVANI FILHO
CREA: 5062.665.881
ART: 28027230191314521

ÁREAS

APROVAÇÃO