


LEGENDA		
	Banco	5
	Poste de iluminação 2 luminárias	8
	Banco circular com mesa	7

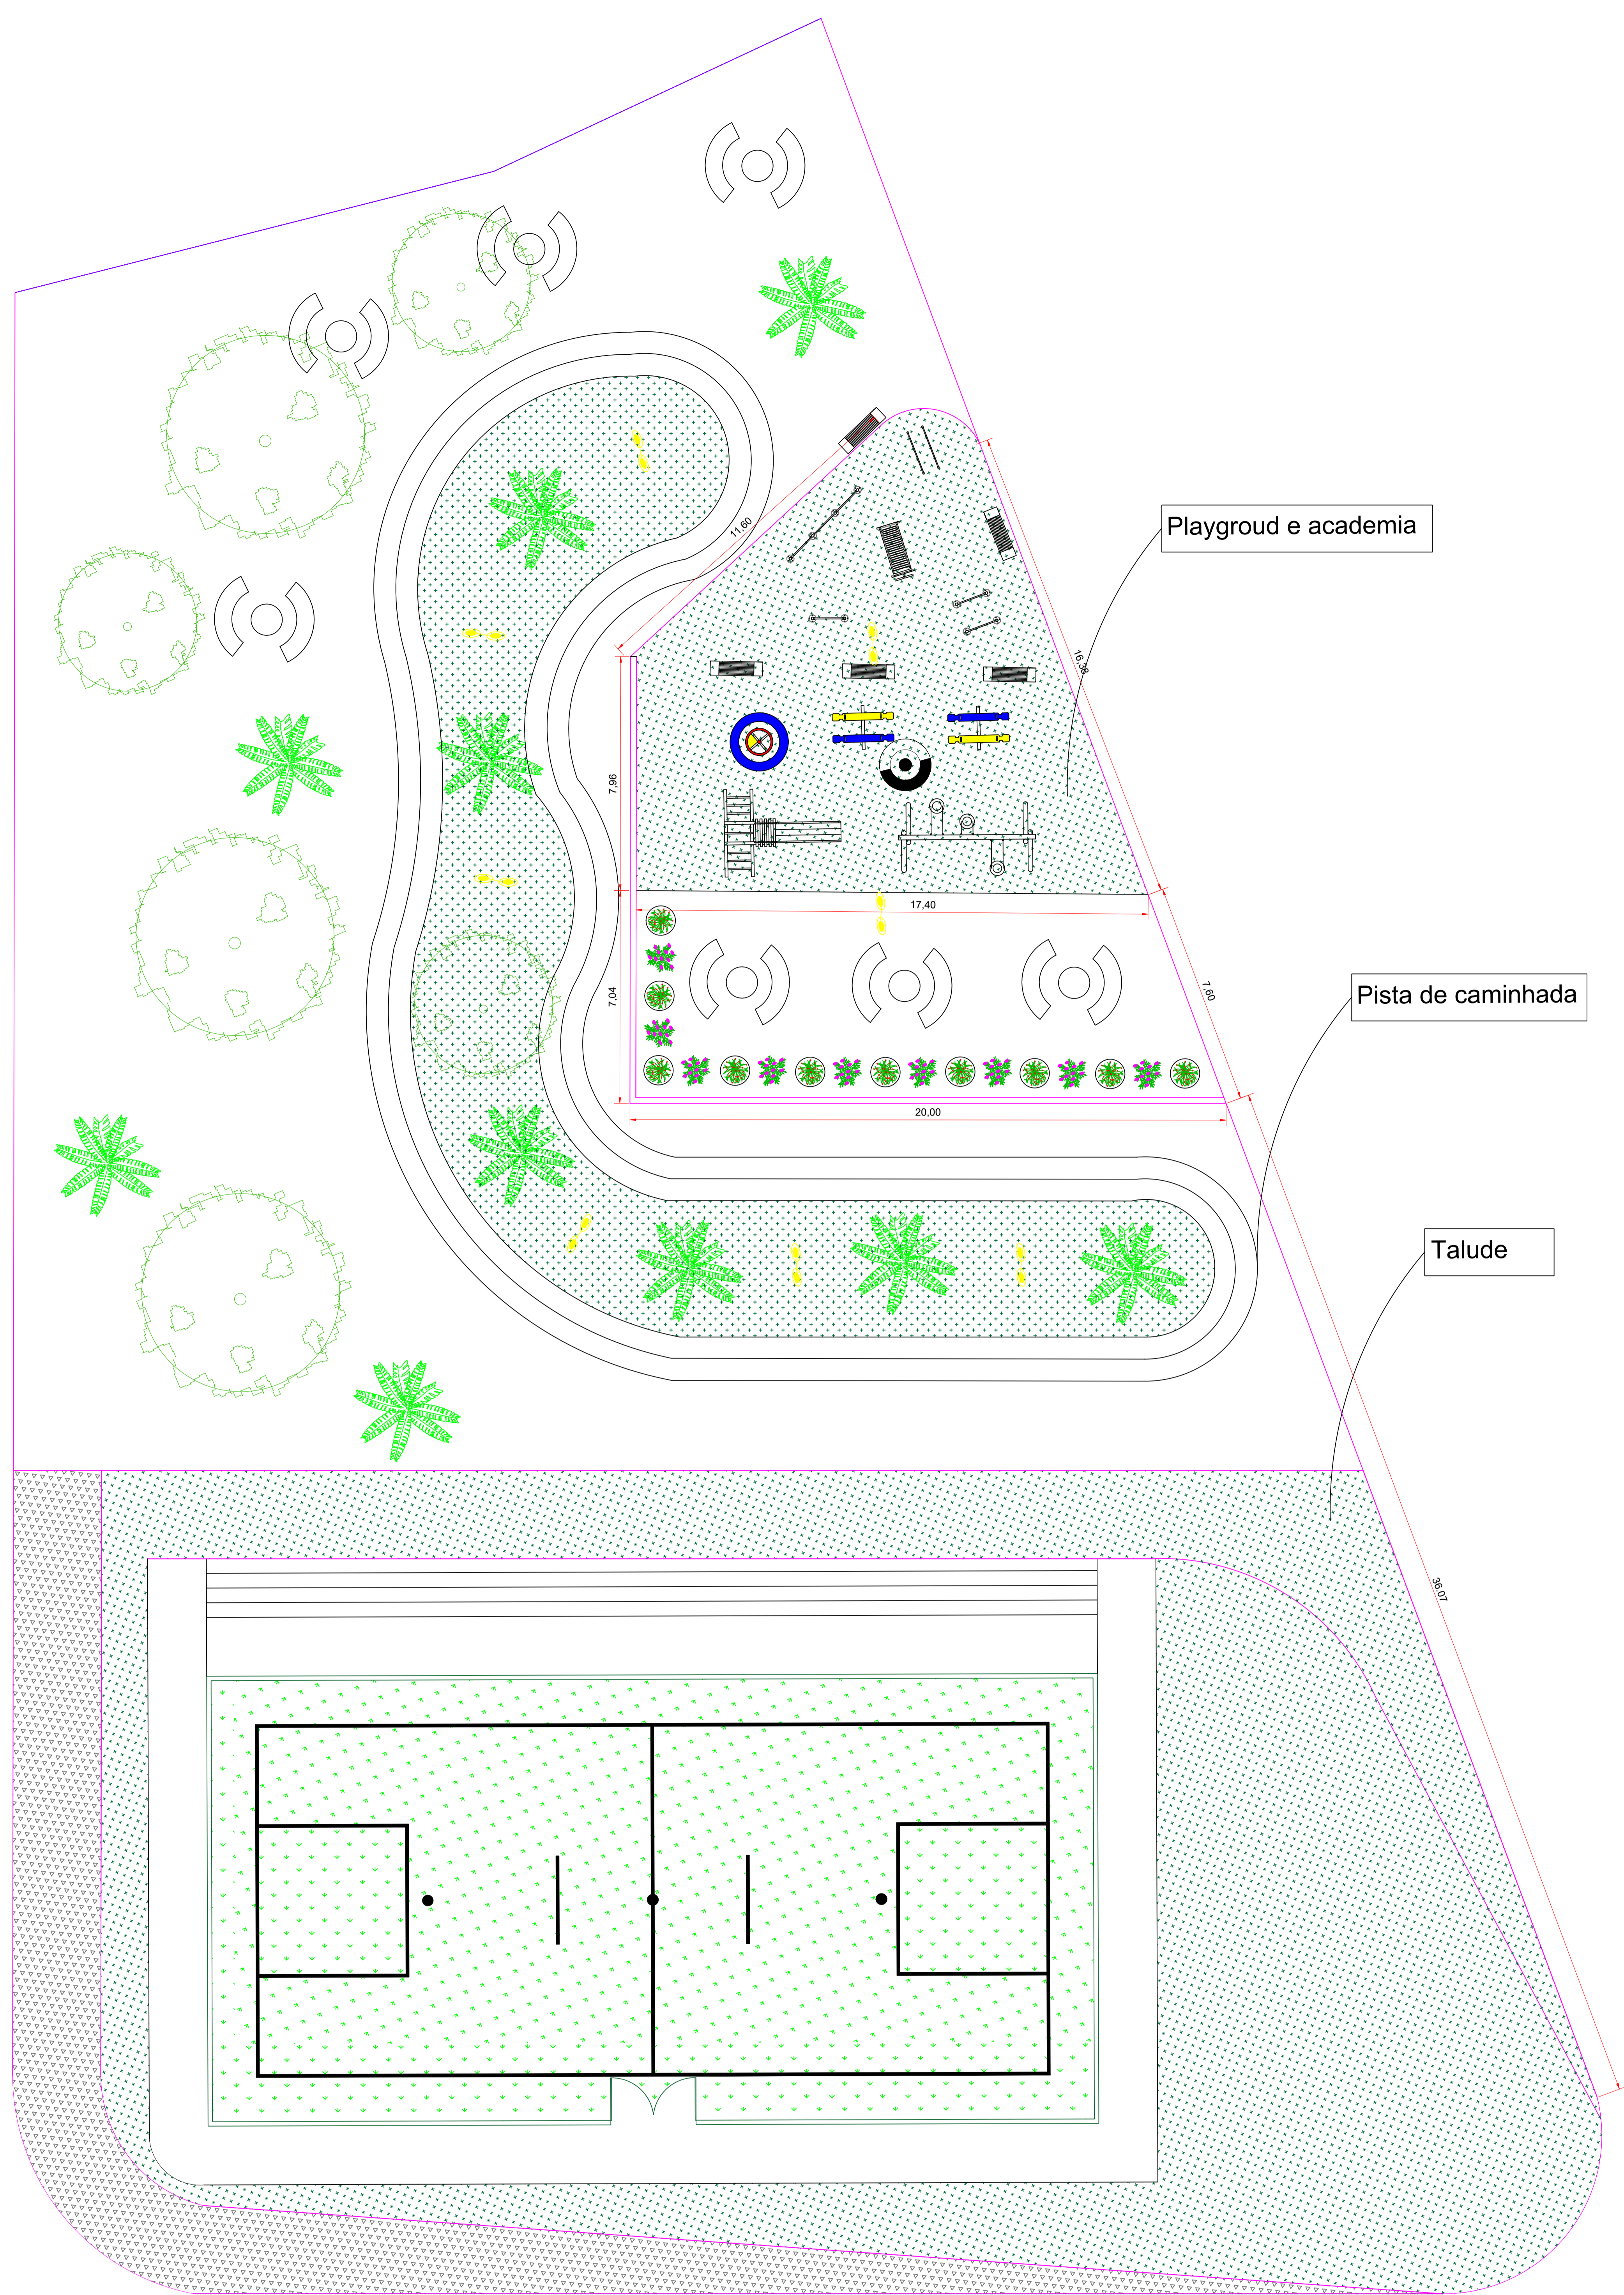


Campo Society Vila Operaria

Escala 1:100

Equipamentos	Dimensões
Gira-Gira	Altura: 0,67 Diâmetro: 1,72
Escorregador	Altura: 0,80 Largura: 1,00 Comprimento: 4,20
Balanco	Altura: 2,00 Largura: 0,20 Comprimento: 3,80
Gangorra	Altura: 0,60 Largura: 1,50 Comprimento: 3,00

Equipamentos	Dimensões
Barra três alturas	Altura: 0,25 Largura: 0,25 Comprimento: 3,00
Flexor de Braços	Altura: 0,35 Largura: 0,25 Comprimento: 0,55
Barras Paralelas	Altura: 1,30 Largura: 0,70 Comprimento: 1,70
Espaldar	Altura: 0,50 Largura: 0,70 Comprimento: 1,02
Abdominal individual	Altura: 0,50 Largura: 0,70 Comprimento: 1,00

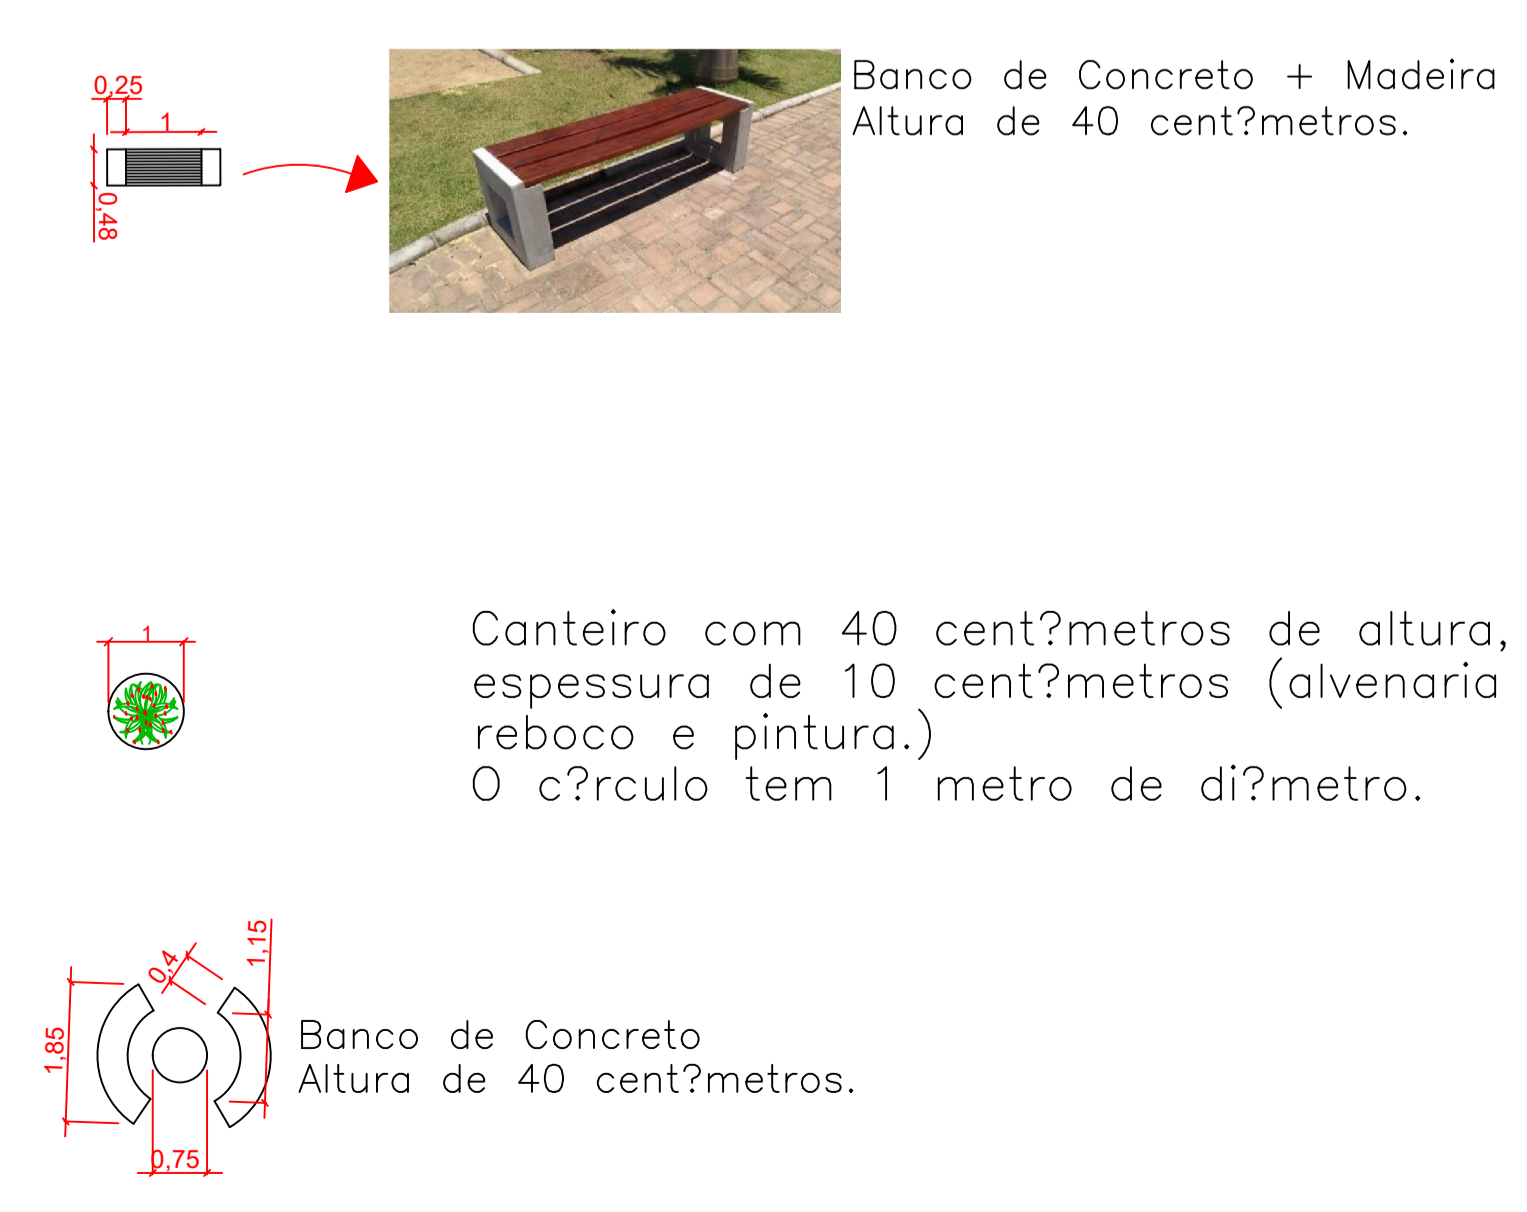

SECRETARIA DE INFRAESTRUTURA URBANA
PREFEITURA MUNICIPAL DE BOM JESUS DOS PERDÕES - SP / CEP: 12955-000
RUA DOM DUARTE LEOPOLDO, Nº. 83 - CENTRO - BOM JESUS DOS PERDÕES - SP

FOLHA
02/03

PROJETO INFRAESTRUTURA

OBRA:
EXECUÇÃO DE UM CAMPO SOCIETY

LOCAL:
RUA TEXAS COM DIOMAR ANTONIO RAMOS, VILA OPERARIA
BOM JESUS DOS PERDÕES - SP

PROPRIETÁRIO:
PREFEITURA MUNICIPAL DE BOM JESUS DOS PERDÕES

Data: 29/02/2024

SITUAÇÃO S/ ESCALA	ÁREA EM M2
QUADRA E ARQUIBANCADA	690,98
PISTA DE CAMINHADA	175,58
PLAYGROUND	324,24
TOTAL	1190,80

ASSINATURAS

Prefeitura Municipal de Bom Jesus dos Perdões
BENEDITO RODRIGUES DA SILVA FILHO
Prefeito Municipal

Engenheiro Responsável
RAFAEL APARECIDO BUENO
CREA SP 5070911790
ART 2620240258209

APROVAÇÃO