




**Legenda das indicações**


- BR3M Tomada - uso específico - Bomba recalque - 3cv monofásico
- 2PT-125A Tomada blindada bipolar (2P+T) com plug - 2P+ T - 20A - baixa

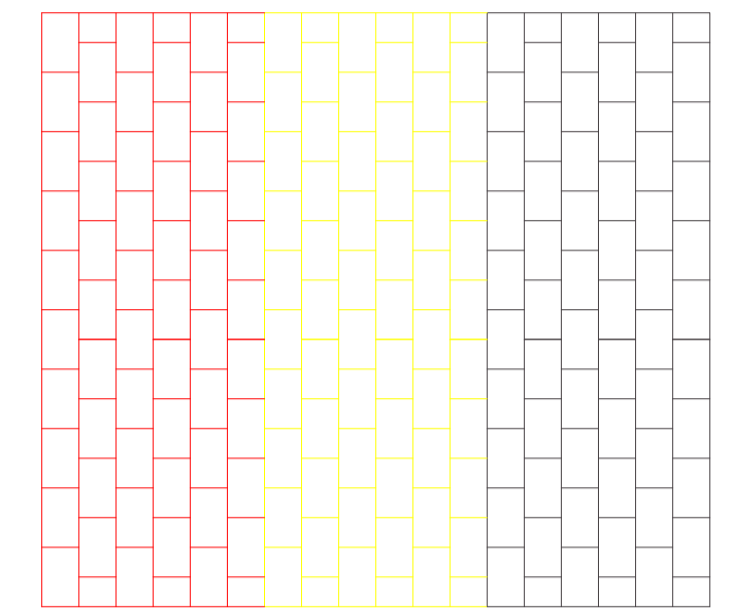

Piso Intertravado Existente (pintar nas cores: vermelho, amarelo e cinza)





Tipo de carga	Potência instalada (kVA)	Fator de demanda (%)	Demanda (kVA)
Bombas de Recalque	6.75	75	5.06
TOTAL			5.06


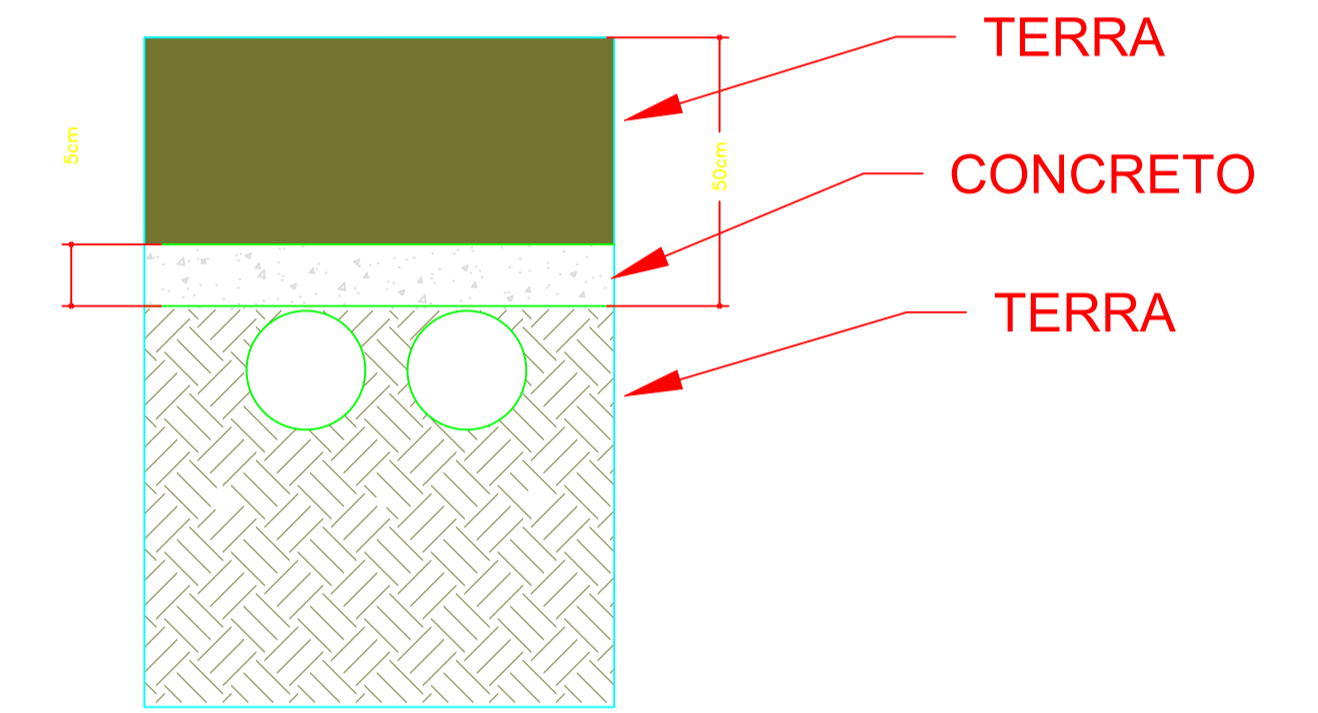


BANCO DE DUTOS SEM ESCALA

CAIXA DE PASSAGEM

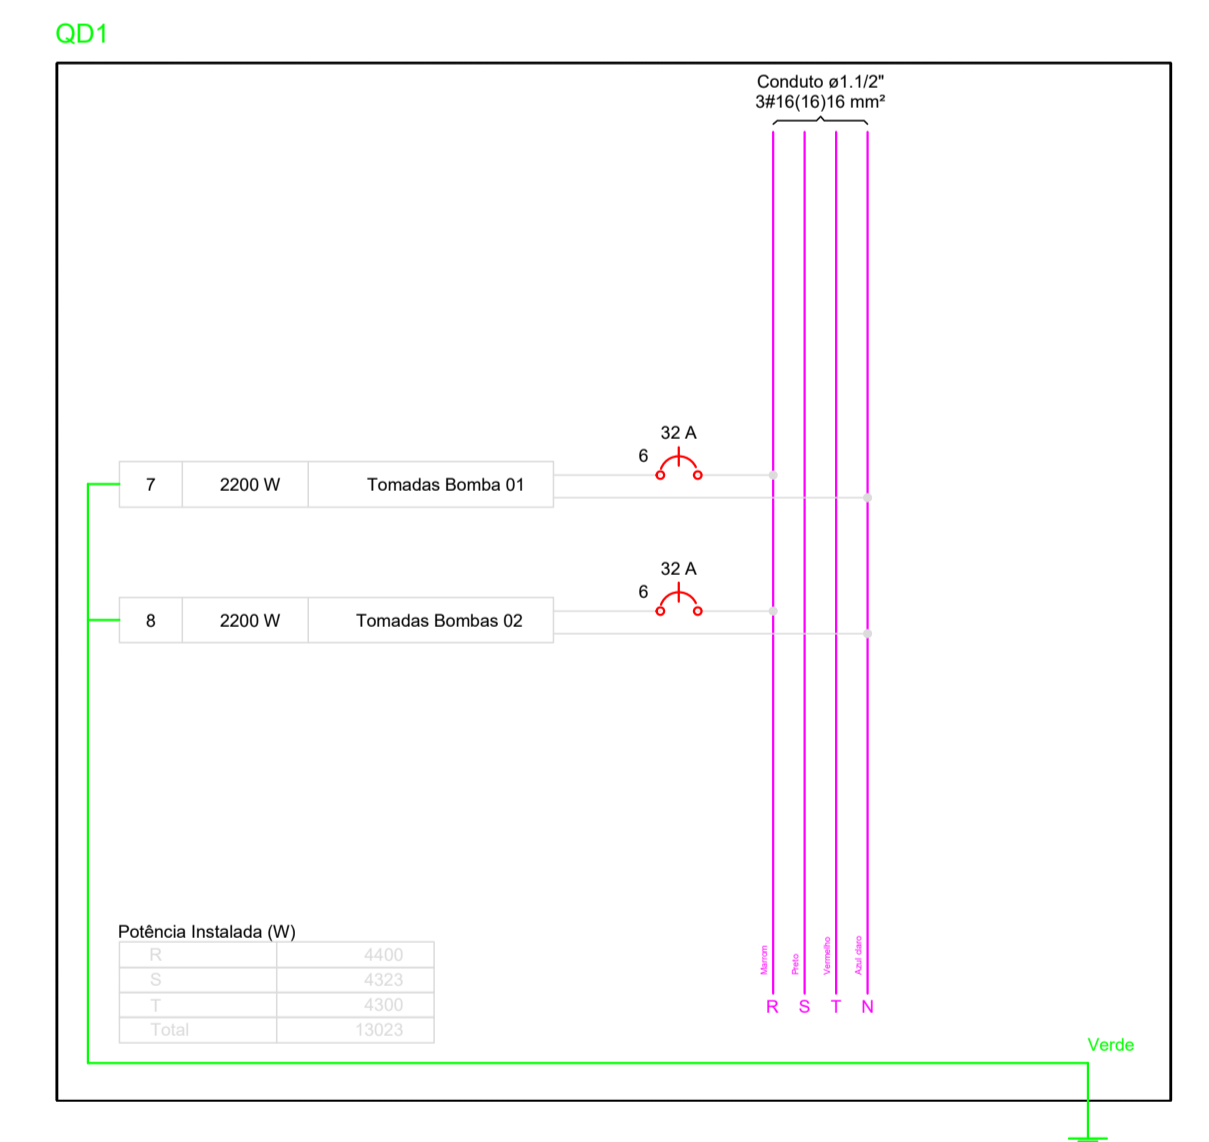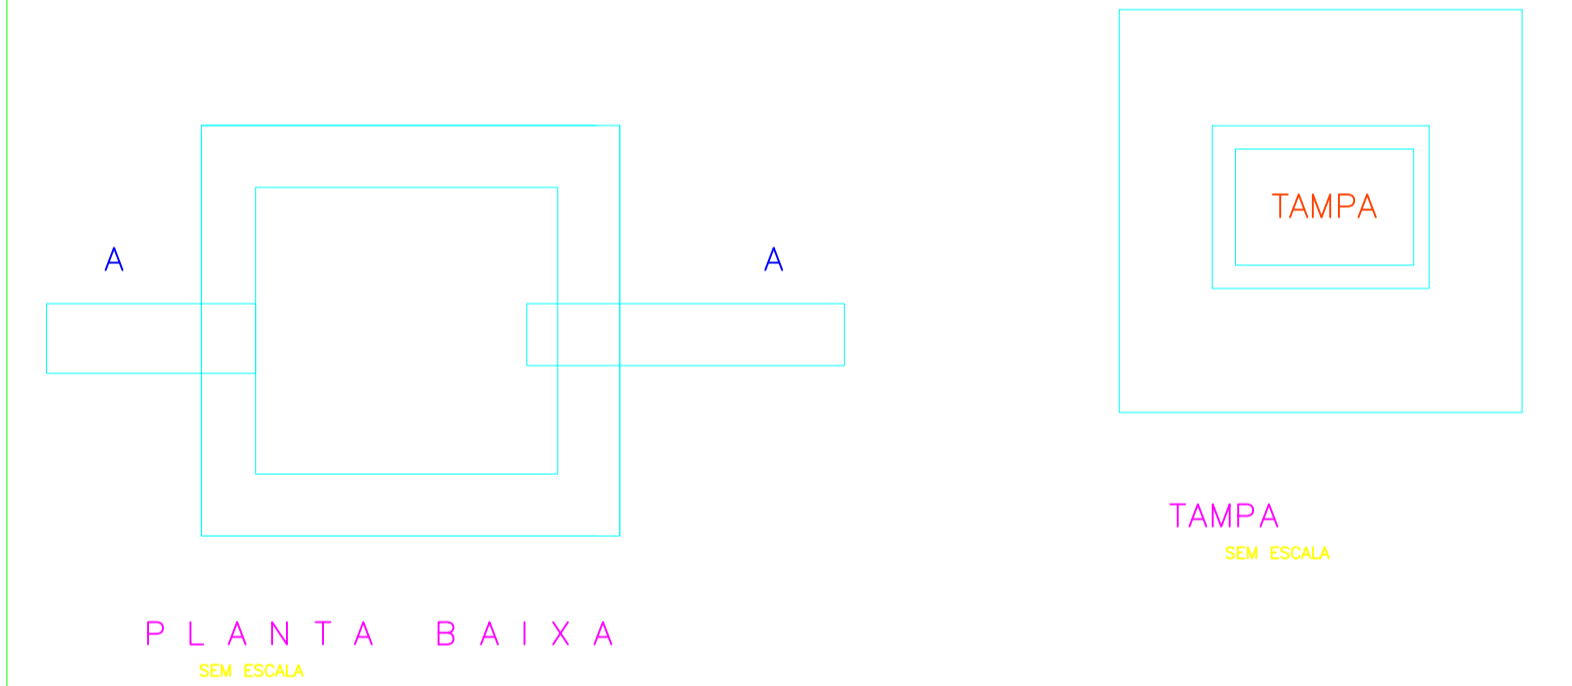

QM1

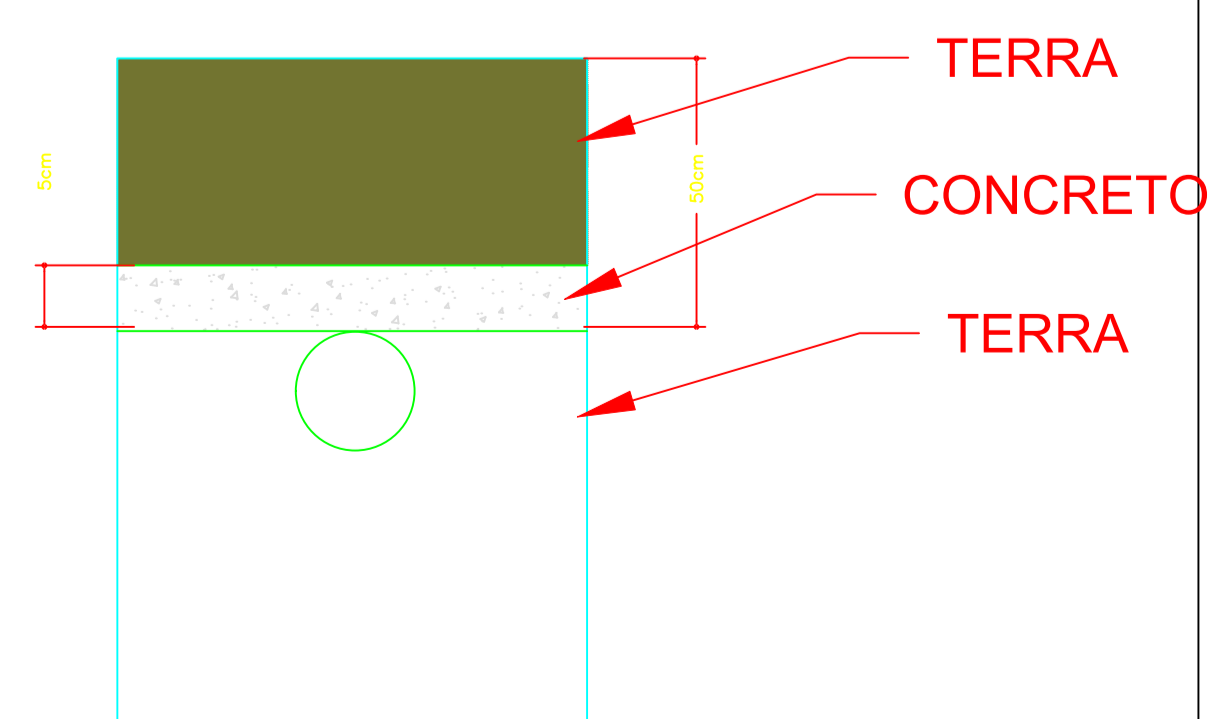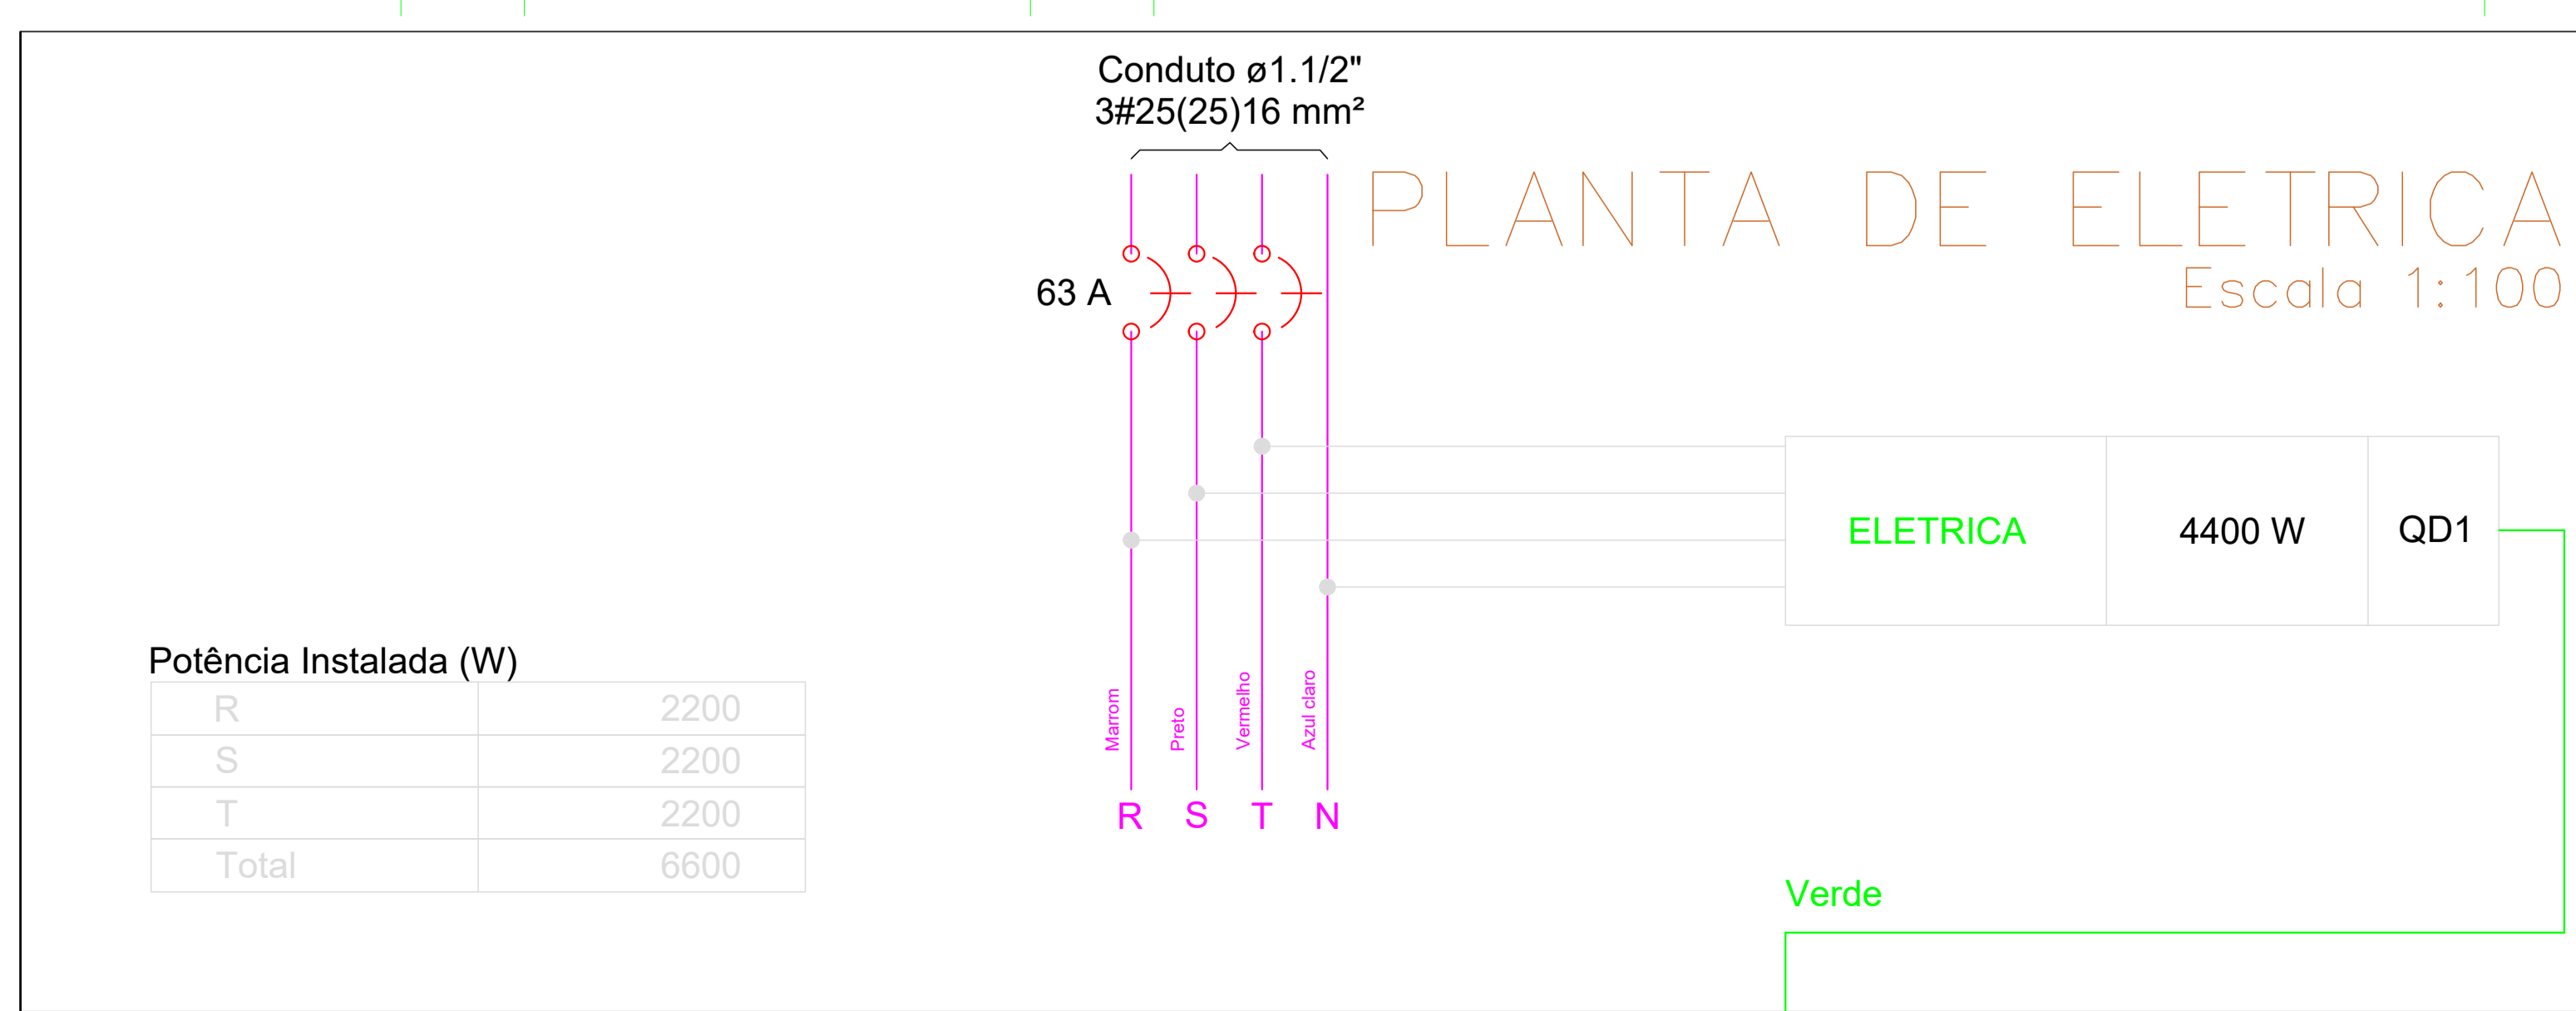

BANCO DE DUTOS SEM ESCALA

PROJETO BASICO	JANEIRO 2024	04/04
OBRA: REVITALIZAÇÃO PRAÇA DO SANTUÁRIO BJPERDÕES		
LOCAL: ENTRE AS RUAS: JOAQUIM RODRIGUES DOS SANTOS, DOM DUARTE LEOPOLDO E MAJOR MURZILHO, BAIRRO, CENTRO, BOM JESUS DOS PERDÕES - SP		
AREA M²	DECLARAÇÕES	
praça.....1.524,00	Declaro que a aprovação do projeto não implica no reconhecimento do direito de propriedade do terreno.	
Localização Sem Escala	BENEDITO RODRIGUES DA SILVA FILHO PREFEITO MUNICIPAL	
	Declaro que para os devidos fins de direito, inclusive na esfera penal, que esse projeto foi elaborado com total observância à legislação edilícia vigente e em especial as normas técnicas da A.B.N.T.	
	RAFAEL ADARDEDO BUENO CREA:5070911790	